



SZCZEGÓŁY KONSTRUKCYJNE 1:25


S.1 Słup – 8 szt.
24x24cm

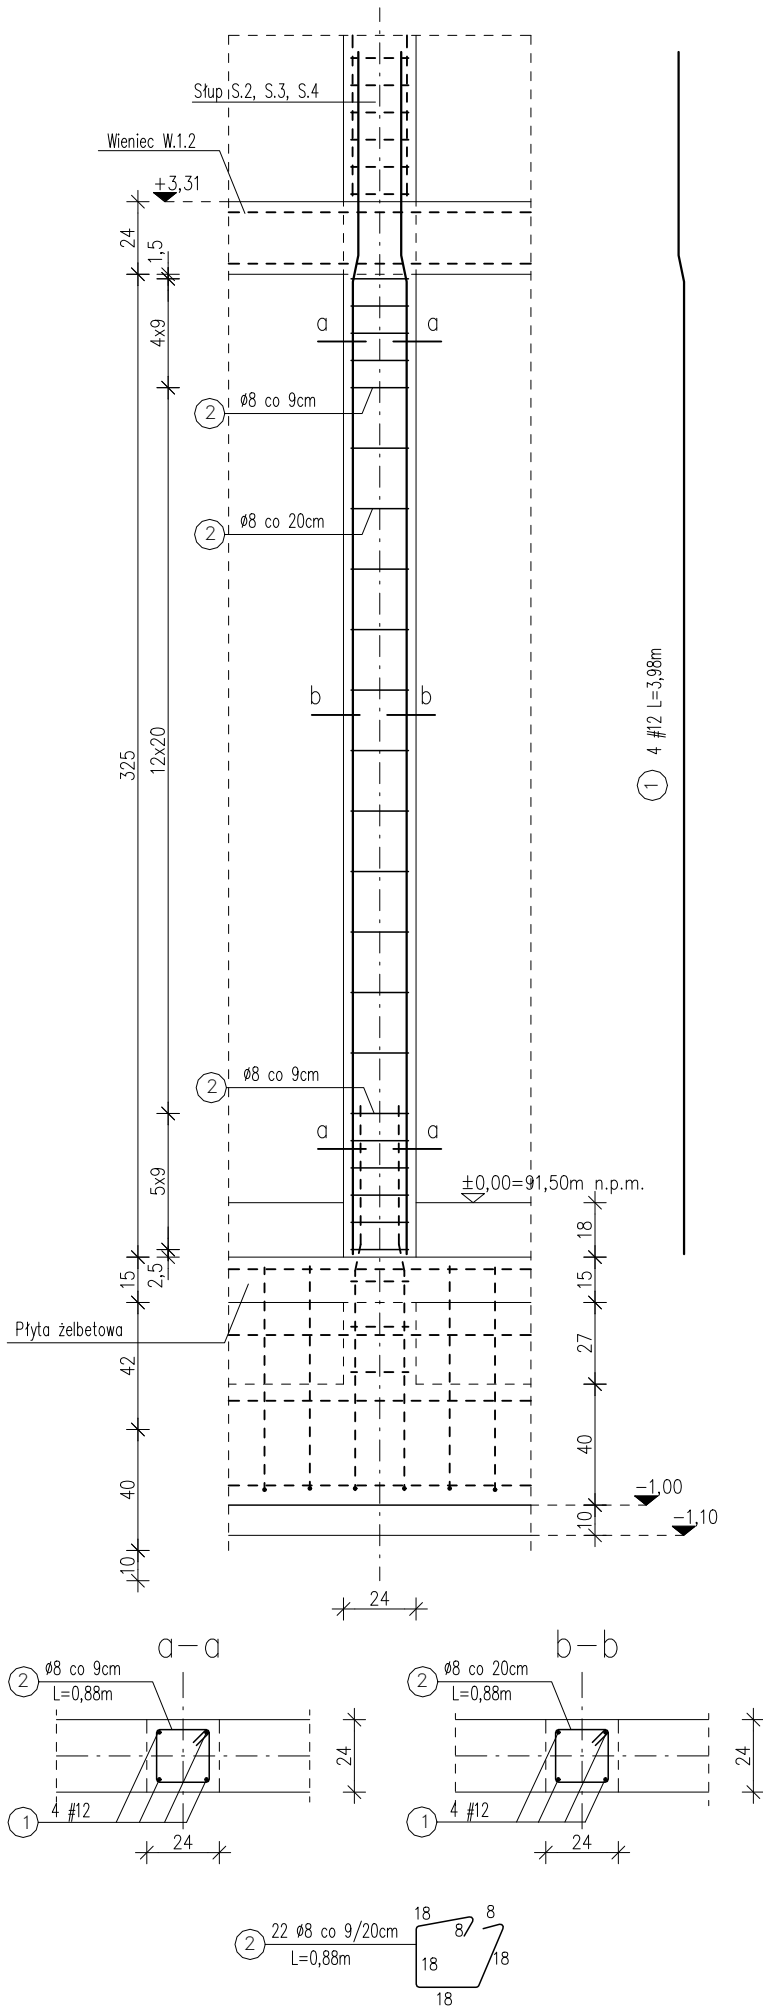








Nadproże Poz. N.1 – 3 szt.

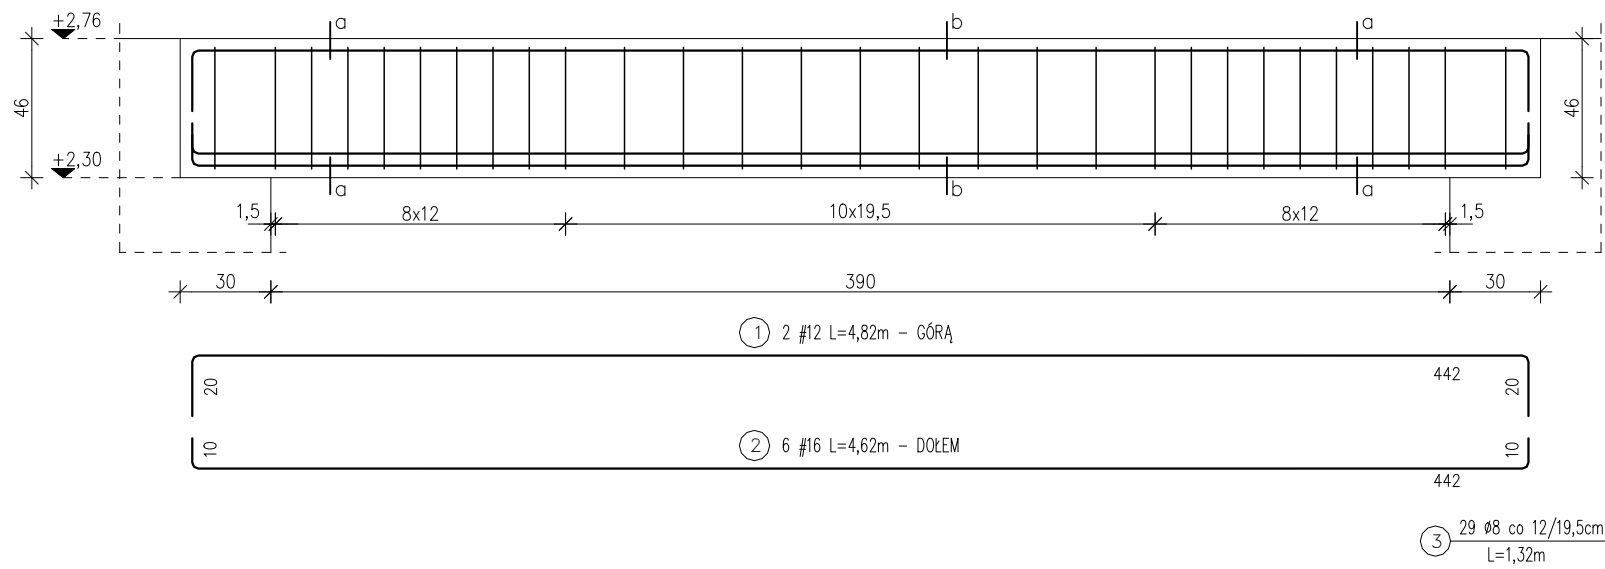

Nadproże Poz. N.2 – 1 szt.

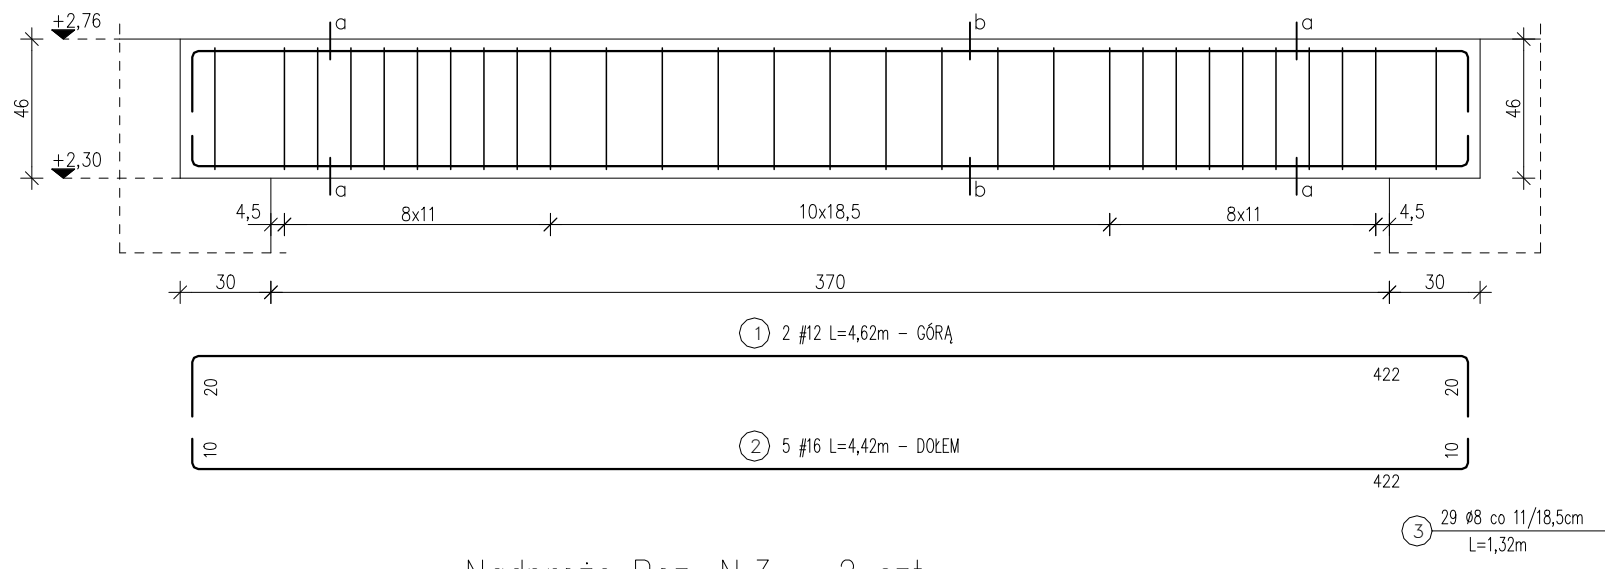

Nadproże Poz. N.3 – 2 szt.

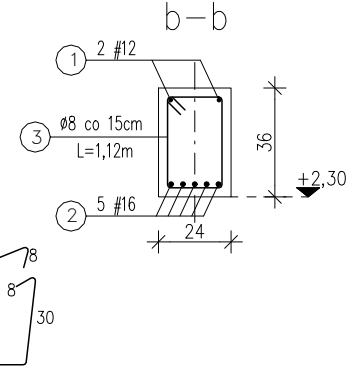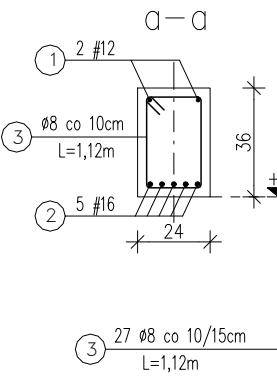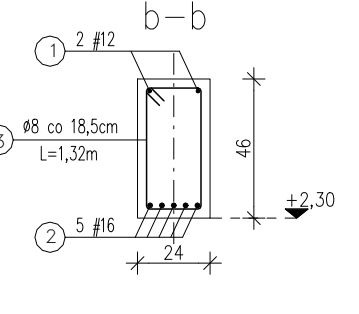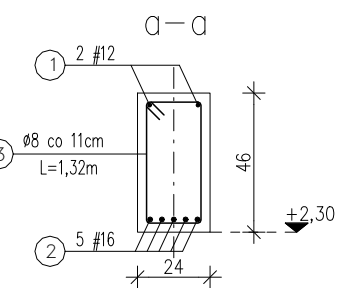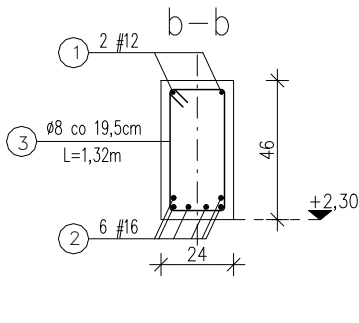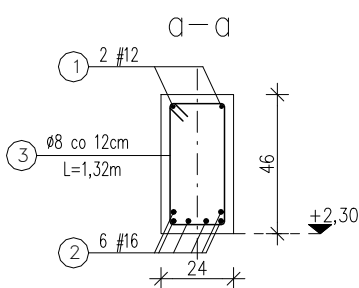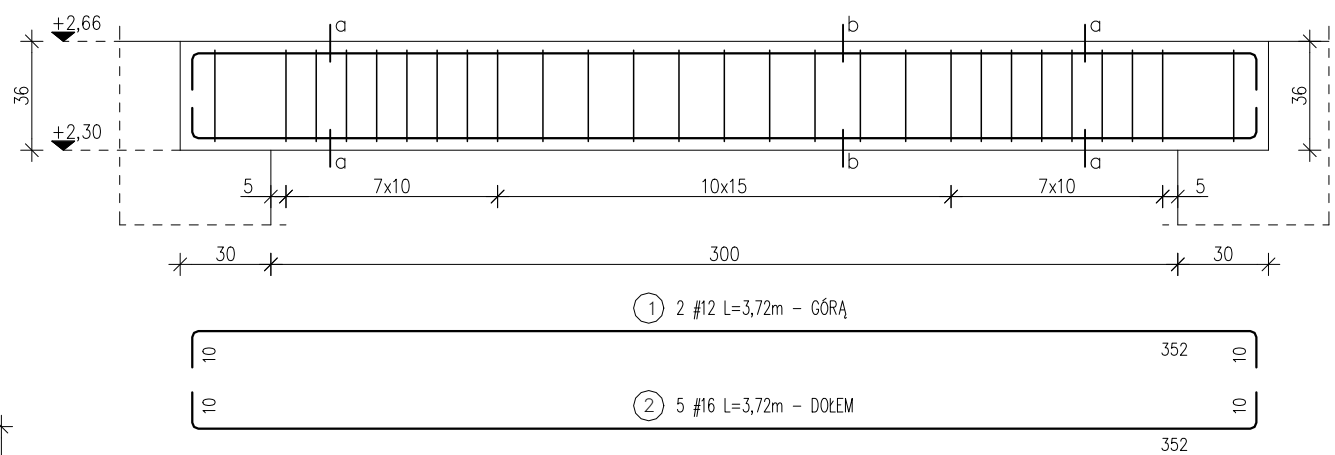

BETON KLASY C25/30
STAL KLASY A-IIIIN (B500SP)
STAL KLASY A-I (St3SX-b)
c_{nom} = 3,0cm

Temat: Budowa przedszkola 4-oddziałowego wraz z niezbędną infrastrukturą techniczną. Polanów, dz. nr 2/1 i 2/16, obr. ew. 4 m. Polanów			
Treść: SZCZEGÓŁY KONSTRUKCYJNE: SŁUPY, NADPROŻA			
Inwestor: Gmina Polanów, 76-010 Polanów ul. Wolności 4			
PROJEKT TECHNICZNY			Skala: 1:25
Projektował:	mgr inż. Ryszard Grzybowski	UAN/N/7210/498/87	Data:
Sprawdził:	mgr inż. Małgorzata Rączy	ZAP/0055/PWBKb/20	październik 2022
Funkcja	Tytuł, imię nazwisko	Nr uprawnień	Podpis
			Rys. nr K-05

