

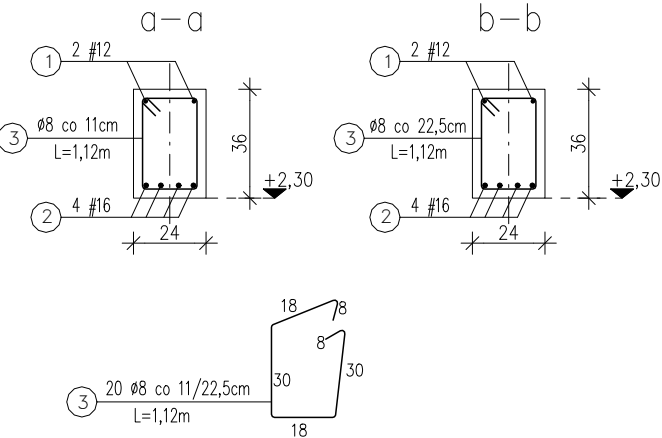


SZCZEGÓŁY KONSTRUKCYJNE 1:25



Nadproże Poz. N.4 – 4 szt.

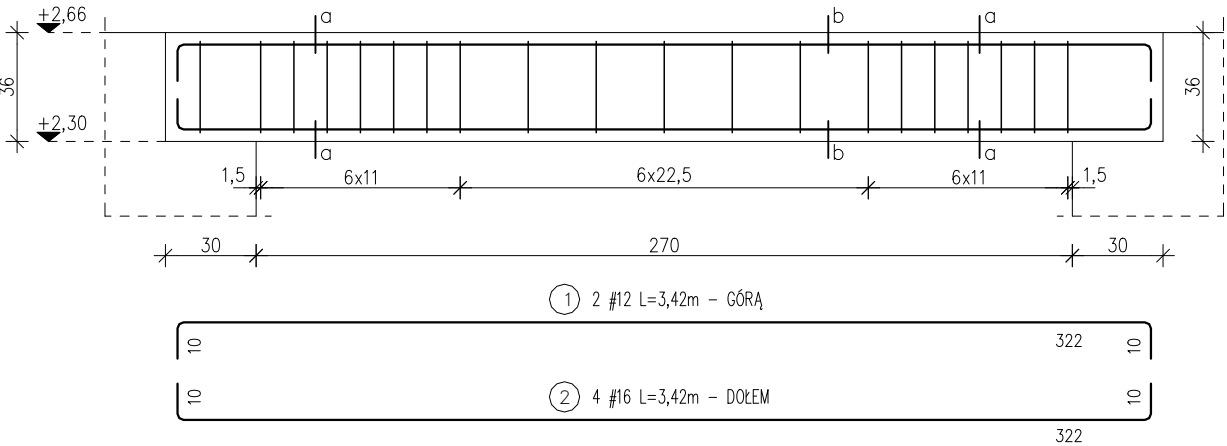


podciąg Poz. P.1 – 1 szt.

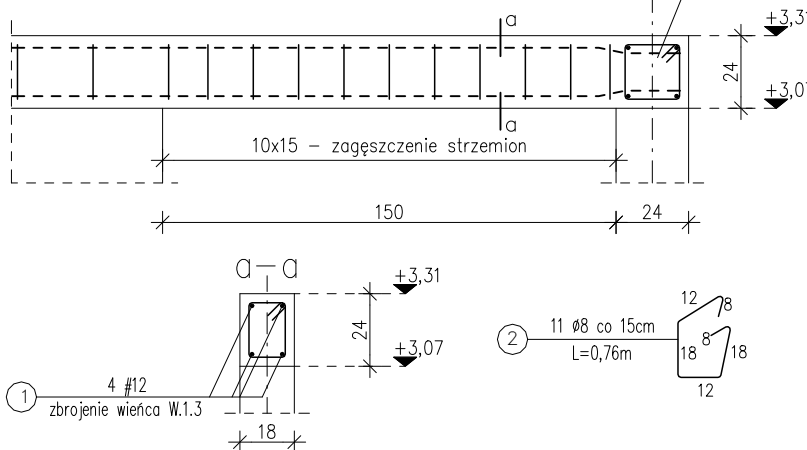


Nadproże Poz. N.5 – 2 szt.

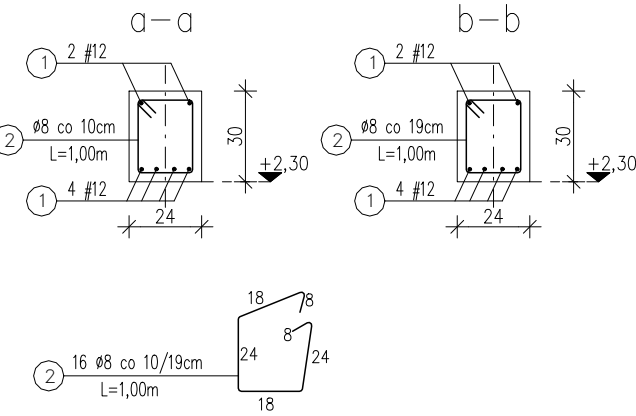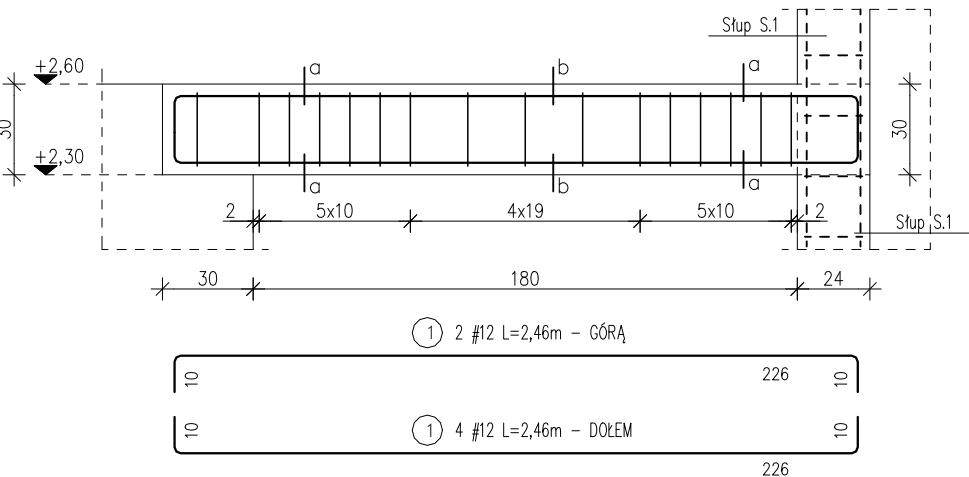


Wieniec W.1.1
L=2x4,22m=8,44m

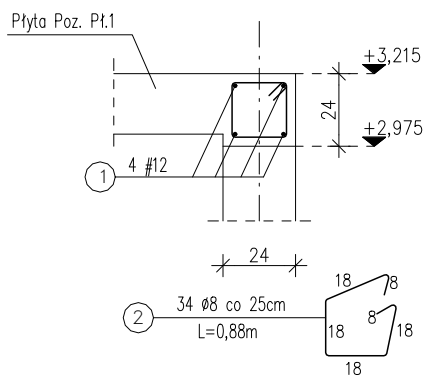


Wieniec W.1.2
L=148,0m

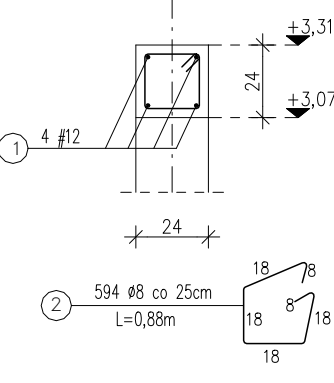

Wieniec W.1.3
L=54,0m

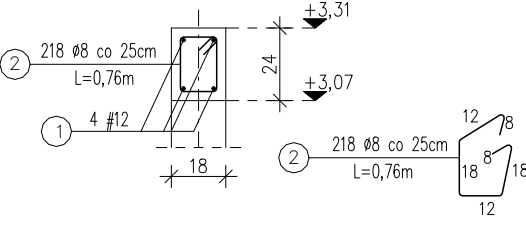

Płyta stropodachu Poz. Pł.1 – szerkość płyty 4,22m

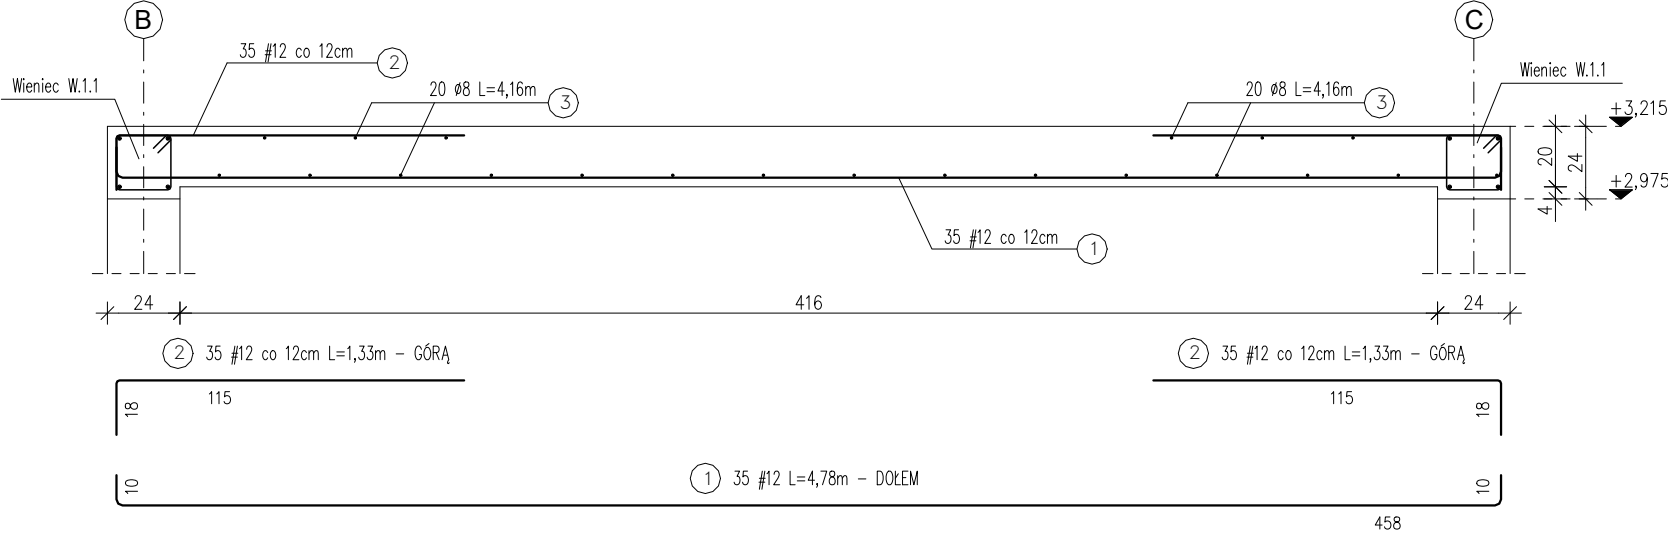

BETON KLASY C25/30
STAL KLASY A-IIIN (B500SP)
STAL KLASY A-I (St3SX-b)
 $c_{nom} = 3,0cm$

Temat: Budowa przedszkola 4-oddziałowego wraz z niezbędną infrastrukturą techniczną. Polanów, dz. nr 2/1 i 2/16, obr. ew. 4 m. Polanów			
Treść: SZCZEGÓŁY KONSTRUKCYJNE: NADPROŻA, PŁYTA, WIEŃCE			
Inwestor: Gmina Polanów, 76-010 Polanów ul. Wolności 4			
PROJEKT TECHNICZNY			Skala: 1:25
Projektował:	mgr inż. Ryszard Grzybowski	UAN/N/7210/498/87	Data: październik 2022
Sprawił:	mgr inż. Małgorzata Rączy	ZAP/0055/PWBKb/20	
Funkcja	Tytuł, imię nazwisko	Nr uprawnień	Podpis
			Rys. nr K-06

DELTA
BIURO AUDYTORA ENERGETYCZNEGO

75-411 Koszalin
ul. Partyzantów 17
tel./fax: (094) 342 54 64
e-mail: biurodelta@wp.pl