

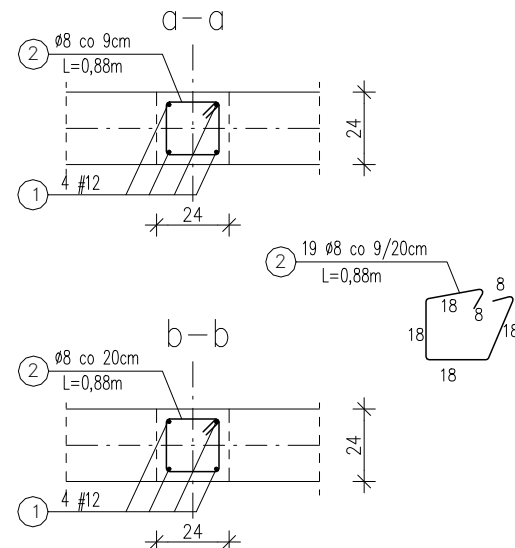
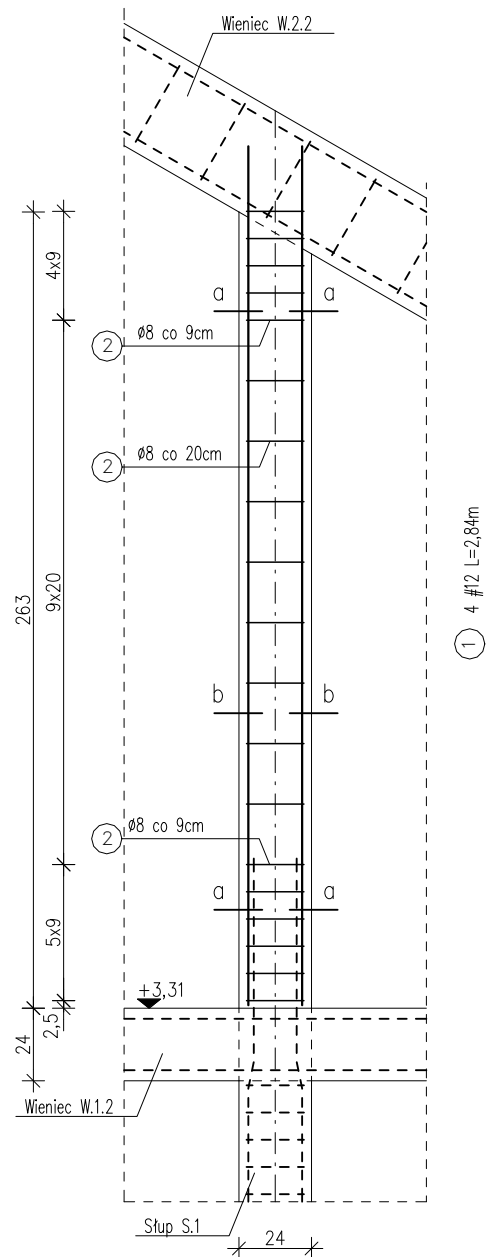




S.2 Słup – 2 szt.
24x24cm

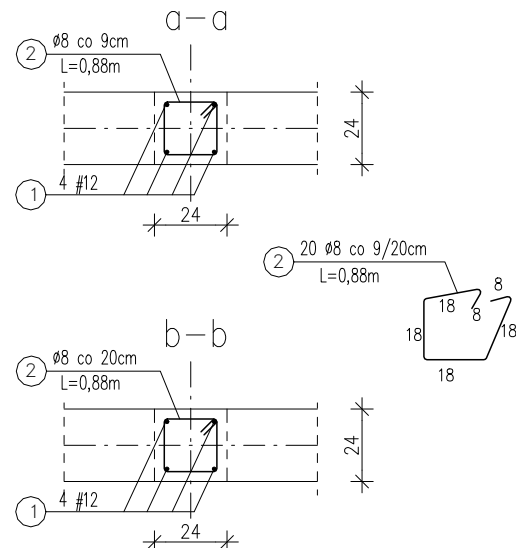

S.3 Słup – 4 szt.
24x24cm

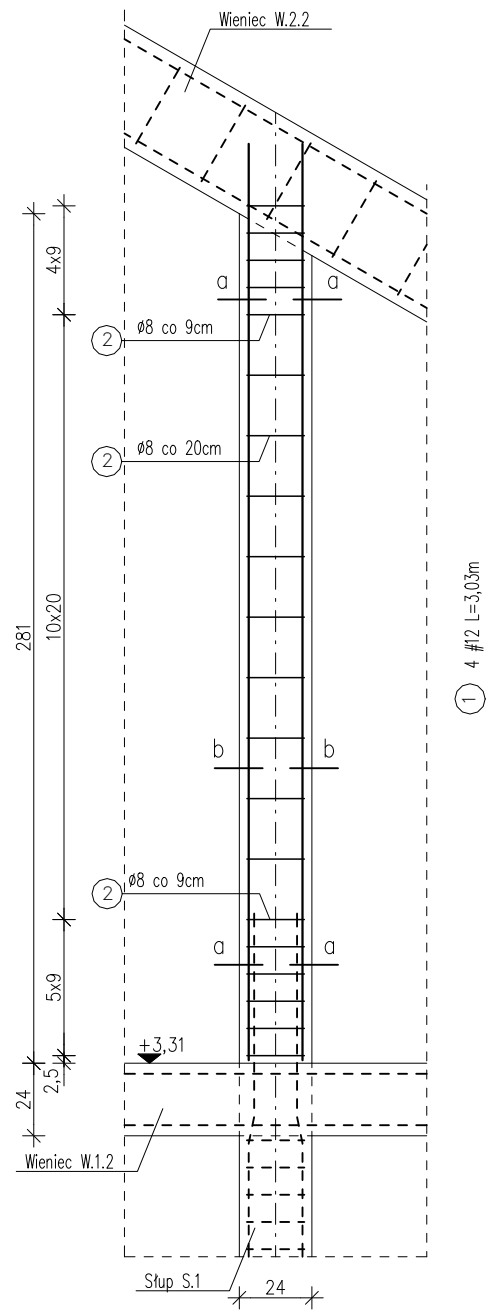


S.4 Słup – 2 szt.
24x24cm

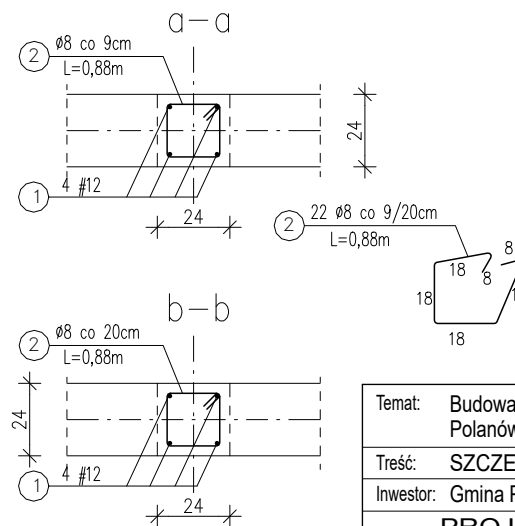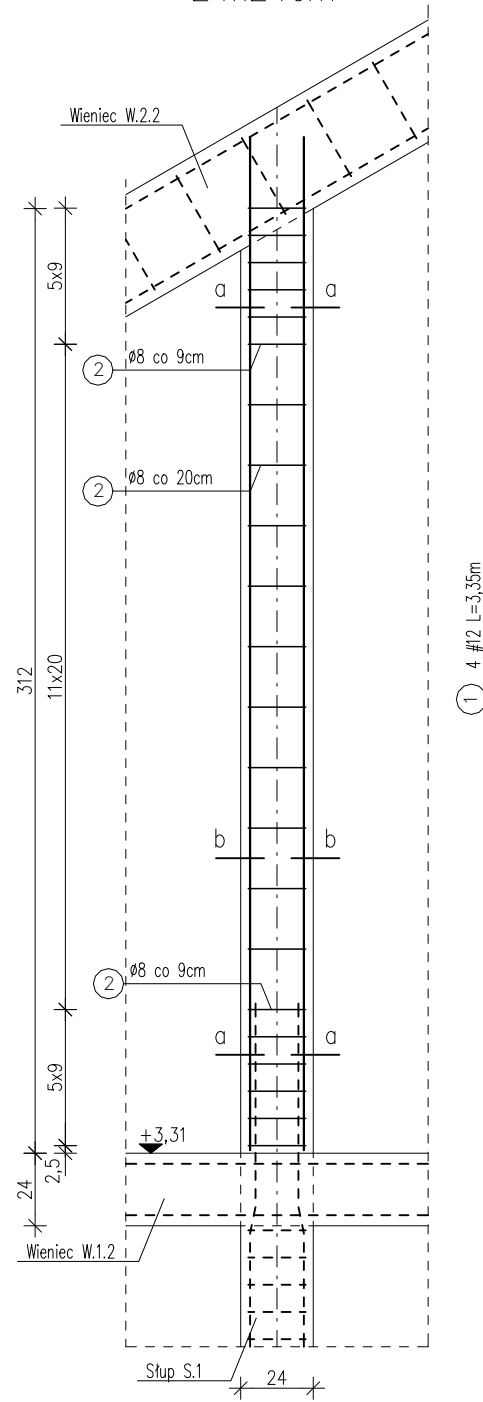

SZCZEGÓŁY KONSTRUKCYJNE 1:25


Wieniec W.2.1
L=8x0,7m=5,60m

Wieniec pionowy łączący wieniec W.1.2. z wieńcem skośnym

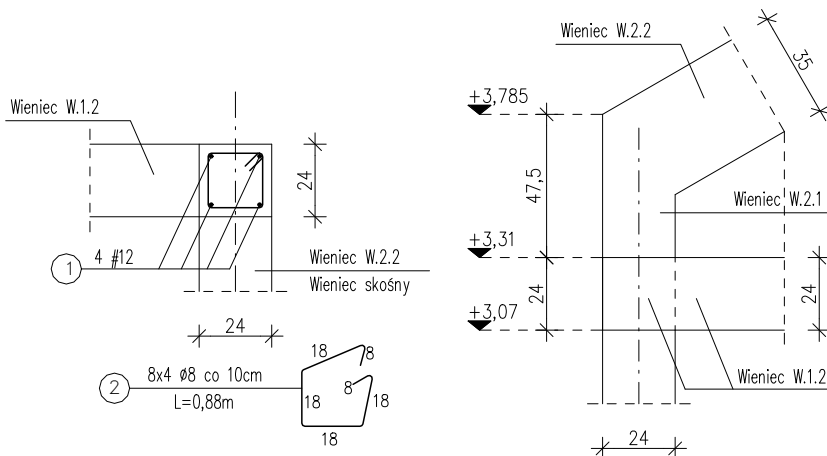

Wieniec W.2.2
L=62,0m

Wieniec skośny ścian szczytowych

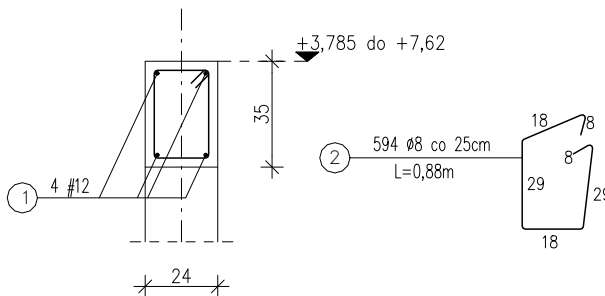

BETON KLASY C25/30
STAŁ KLASY A-IIIN (B500SP)
STAŁ KLASY A-I (St3SX-b)
c_{nom} = 3,0cm

Temat: Budowa przedszkola 4-oddziałowego wraz z niezbędną infrastrukturą techniczną. Polanów, dz. nr 2/1 i 2/16, obr. ew. 4 m. Polanów			
Treść: SZCZEGÓŁY KONSTRUKCYJNE: SŁUPY, WIENCE			
Inwestor: Gmina Polanów, 76-010 Polanów ul. Wolności 4			
PROJEKT TECHNICZNY			Skala: 1:25
Projektował:	mgr inż. Ryszard Grzybowski	UAN/N/7210/498/87	Data: październik 2022
Sprawdził:	mgr inż. Małgorzata Rączy	ZAP/0055/PWBKb/20	Rys. nr K-08
Funkcja	Tytuł, imię nazwisko	Nr uprawnień	Podpis

