


SCHEMAT DŹWIGARA KRATOWEGO I STĘŻEŃ PIONOWYCH 1:50

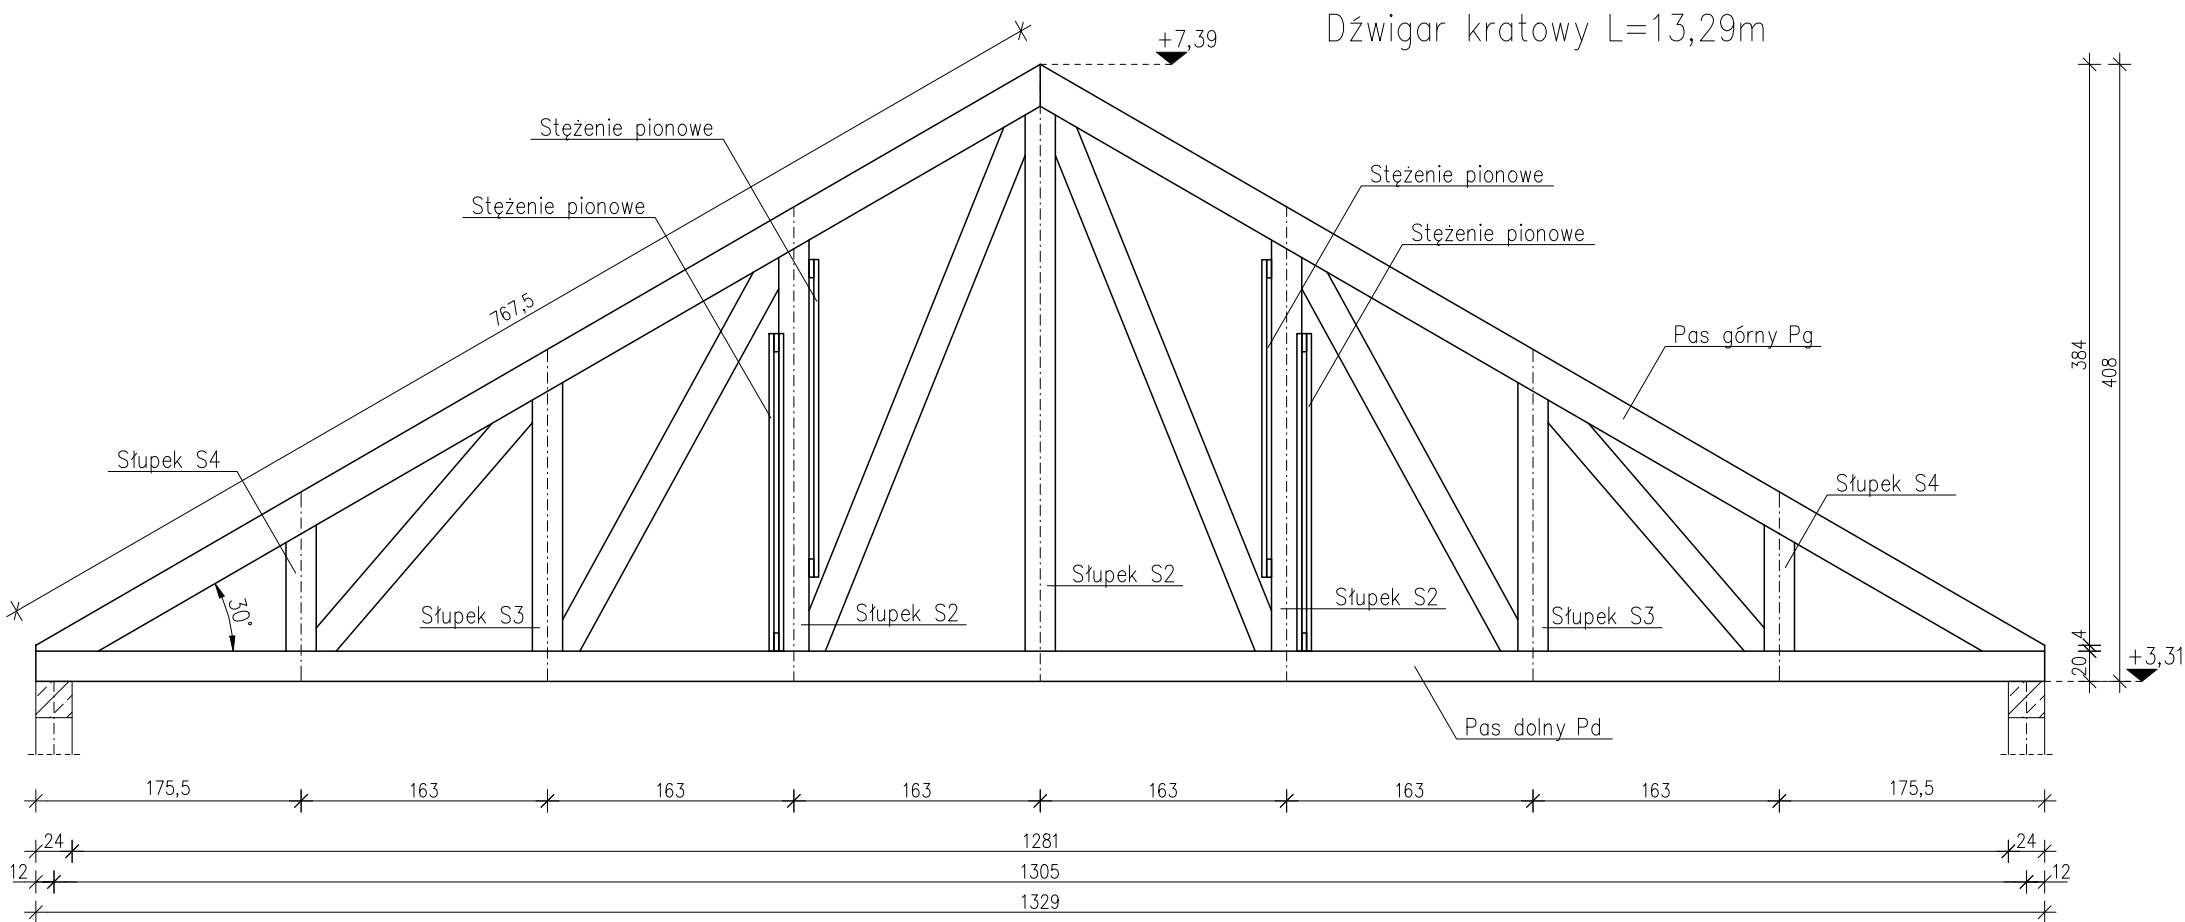


ZESTAWIENIE DREWNA DŹWIGARA KRATOWEGO


Poz.	Nazwa elementu	Przekrój cm/cm	Długość całkowita	Ilość szt.	Objętość m³
Pd	Pas dolny	10/20	1329,00	1	0,269
Pg	Pas górny	10/24	772,00	2	0,371
S1	Słupek	10/20	361,00	1	0,072
S2	Słupek	10/20	272,00	2	0,109
S3	Słupek	10/20	178,00	2	0,071
S4	Słupek	10/20	84,00	2	0,034
K1	Krzyżulec	10/20	384,00	2	0,154
K2	Krzyżulec	10/20	297,00	2	0,119
K3	Krzyżulec	10/20	220,00	2	0,088
RAZEM – 1 DŹWIGAR					1,287
RAZEM – 39 DŹWIGARÓW					50,193

Przekrój warstw pokrycia dachu

BLACHA TYTAN-CYNK NA RĄBEK STOJĄCY 0,7 mm
ŁATY 3/4cm co ok. 16cm (w zależności od szerokości blachy)
PAPA PODKŁADOWA NA MASIE BITUMICZNEJ LUB MEMBRANA
PŁYTA OSB3 gr. 22mm
PŁATEW 5/6cm co 80cm
PAS GÓRNY DŹWIGARA KRATOWEGO

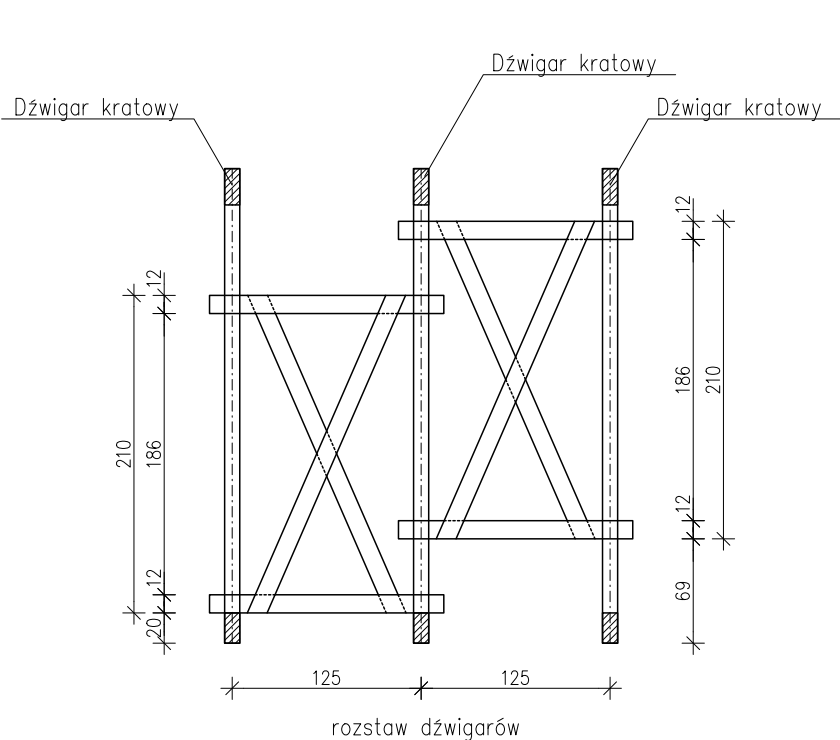

Stężenie pionowe

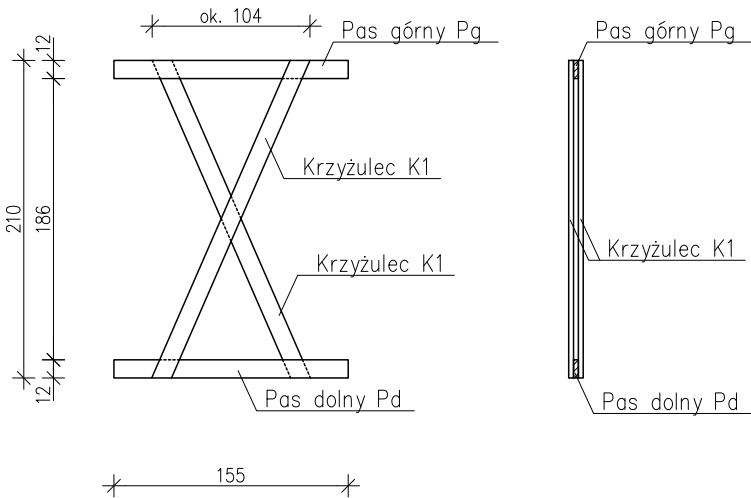

ZESTAWIENIE DREWNA STĘŻENIA PIONOWEGO

Poz.	Nazwa elementu	Przekrój cm/cm	Długość całkowita	Ilość szt.	Objętość m³
Pd	Pas dolny	3,2/12	155,00	1	0,006
Pg	Pas górny	3,2/12	155,00	1	0,006
K1	Krzyżulec	3,2/12	230,00	2	0,018
RAZEM – 1 STĘŻENIE PIONOWE					0,030
RAZEM – 74 STĘŻENIA PIONOWE					2,220

Temat: Budowa przedszkola 4-oddziałowego wraz z niezbędną infrastrukturą techniczną. Polanów, dz. nr 2/1 i 2/16, obr. ew. 4 m. Polanów					DELTA BIURO AUDYTORA ENERGETYCZNEGO  75-411 Koszalin ul. Partyzantów 17 tel./fax: (094) 342 54 64 e- mail: biurodelta@wp.pl	
Treść: SCHEMAT DŹWIGARA KRATOWEGO I STĘŻEŃ PIONOWYCH						
Inwestor: Gmina Polanów, 76-010 Polanów ul. Wolności 4						
PROJEKT TECHNICZNY				Skala: 1:50		
Projektował:	mgr inż. Ryszard Grzybowski	UAN/N/7210/498/87		Data:	październik 2022	
Sprawdził:	mgr inż. Małgorzata Rączy	ZAP/0055/PWBKb/20				
Funkcja	Tytuł, imię nazwisko	Nr uprawnień	Podpis	Rys. nr K-09		