

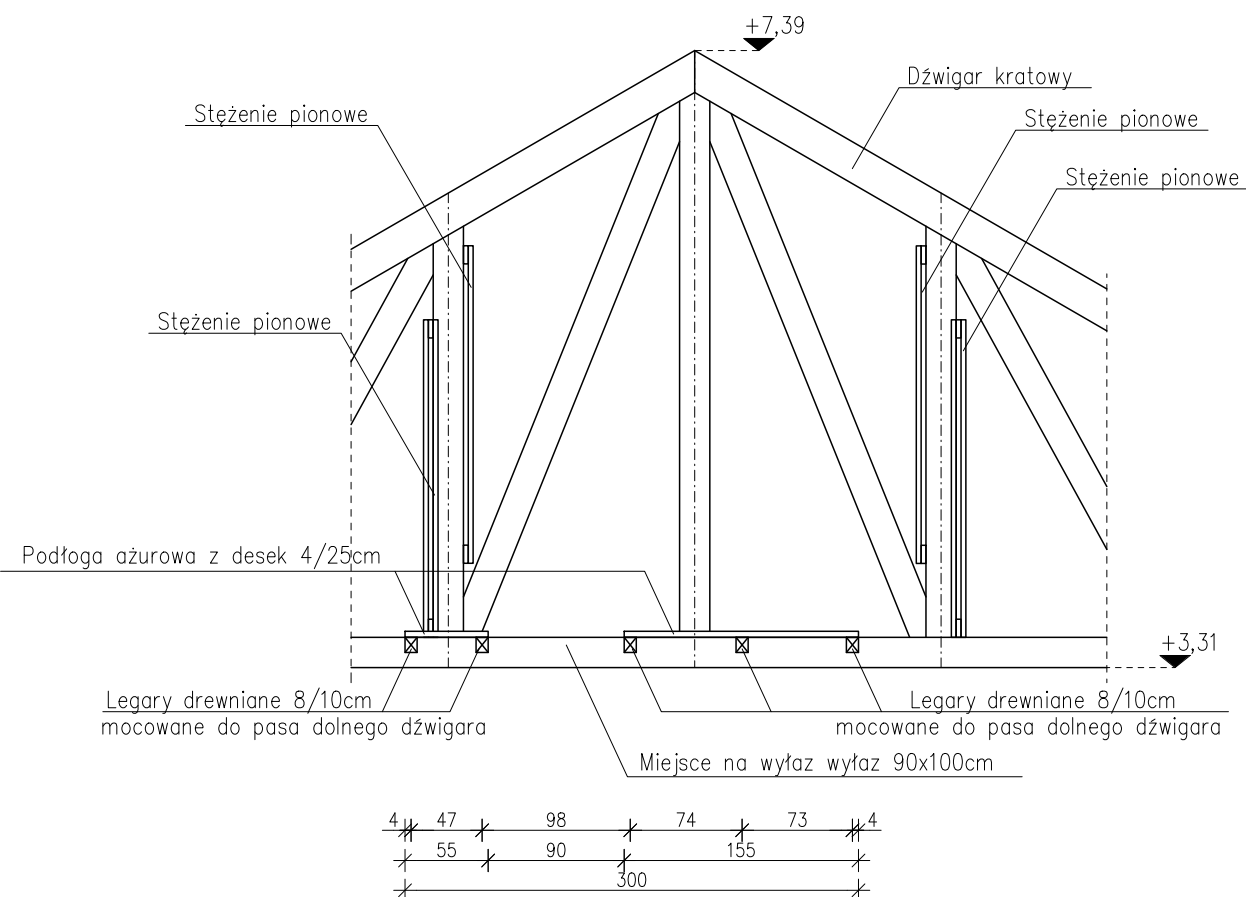
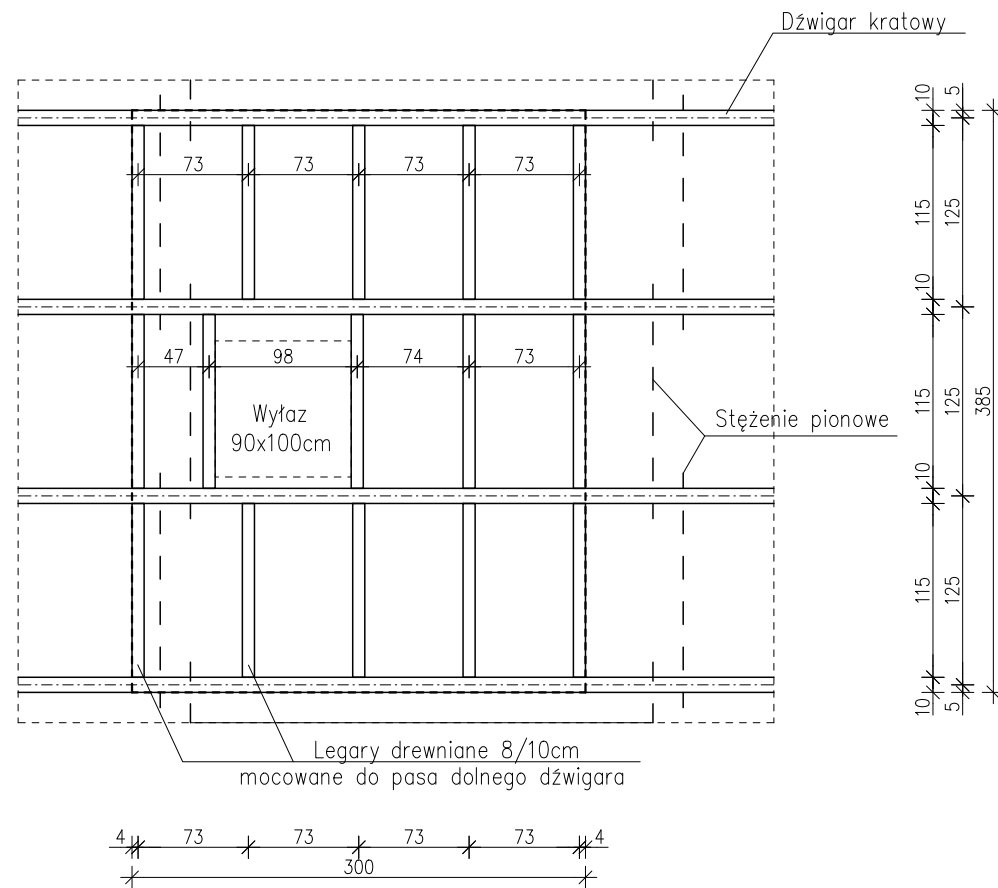


SCHEMAT PODŁÓG NA LEGARACH PRZY WYŁAZACH DACHOWYCH 1:50

Podłoga na legarach pomiędzy osiami "A" i "B"

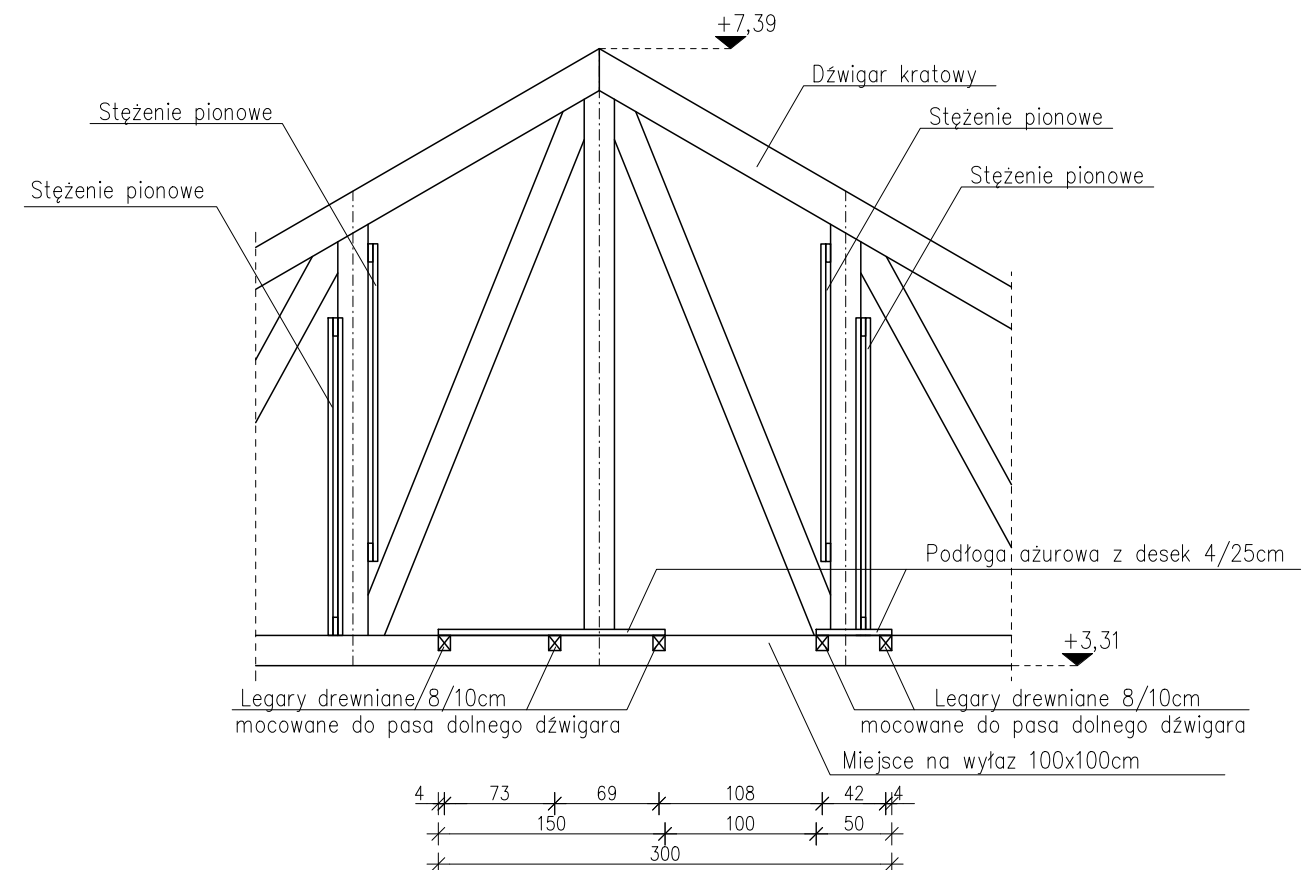

Podłoga na legarach pomiędzy osiami "1" i "2"

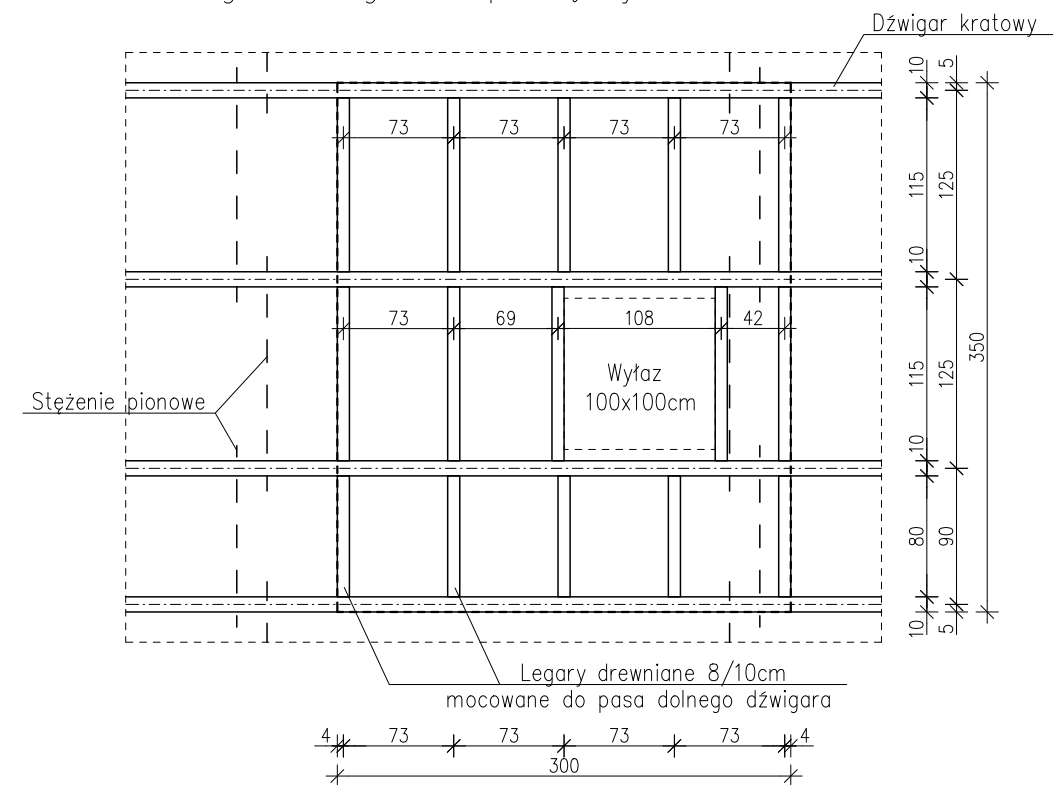

DREWNO KLASY C27, klasa I
wilgotność max. 15%

Temat: Budowa przedszkola 4-oddziałowego wraz z niezbędną infrastrukturą techniczną. Polanów, dz. nr 2/1 i 2/16, obr. ew. 4 m. Polanów				 DELTA BUREAU AUDYTORA ENERGETYCZNEGO	
Treść: SCHEMAT PODŁÓG NA LEGARACH PRZY WYŁAZACH DACHOWYCH					
Inwestor: Gmina Polanów, 76-010 Polanów ul. Wolności 4					
PROJEKT TECHNICZNY				Skala: 1:50	
Projektował: mgr inż. Ryszard Grzybowski		UAN/N/7210/498/87		Data: październik 2022	
Sprawdził: mgr inż. Małgorzata Rączy		ZAP/0055/PWBKb/20			
Funkcja	Tytuł, imię nazwisko	Nr uprawnień	Podpis	Rys. nr	K-10