



Ściana szczytowa w osiach "3" i "4"

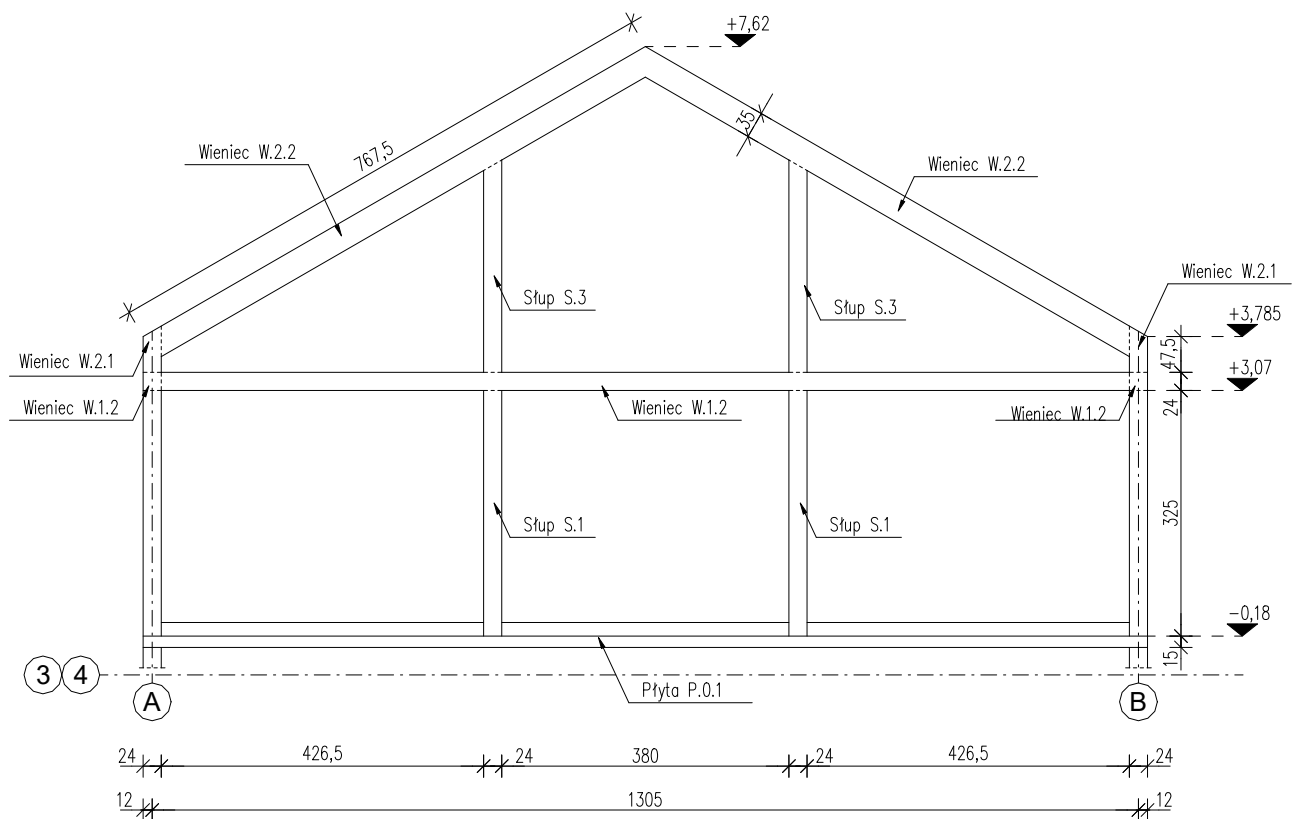

Ściana szczytowa w osiach "A" i "E"

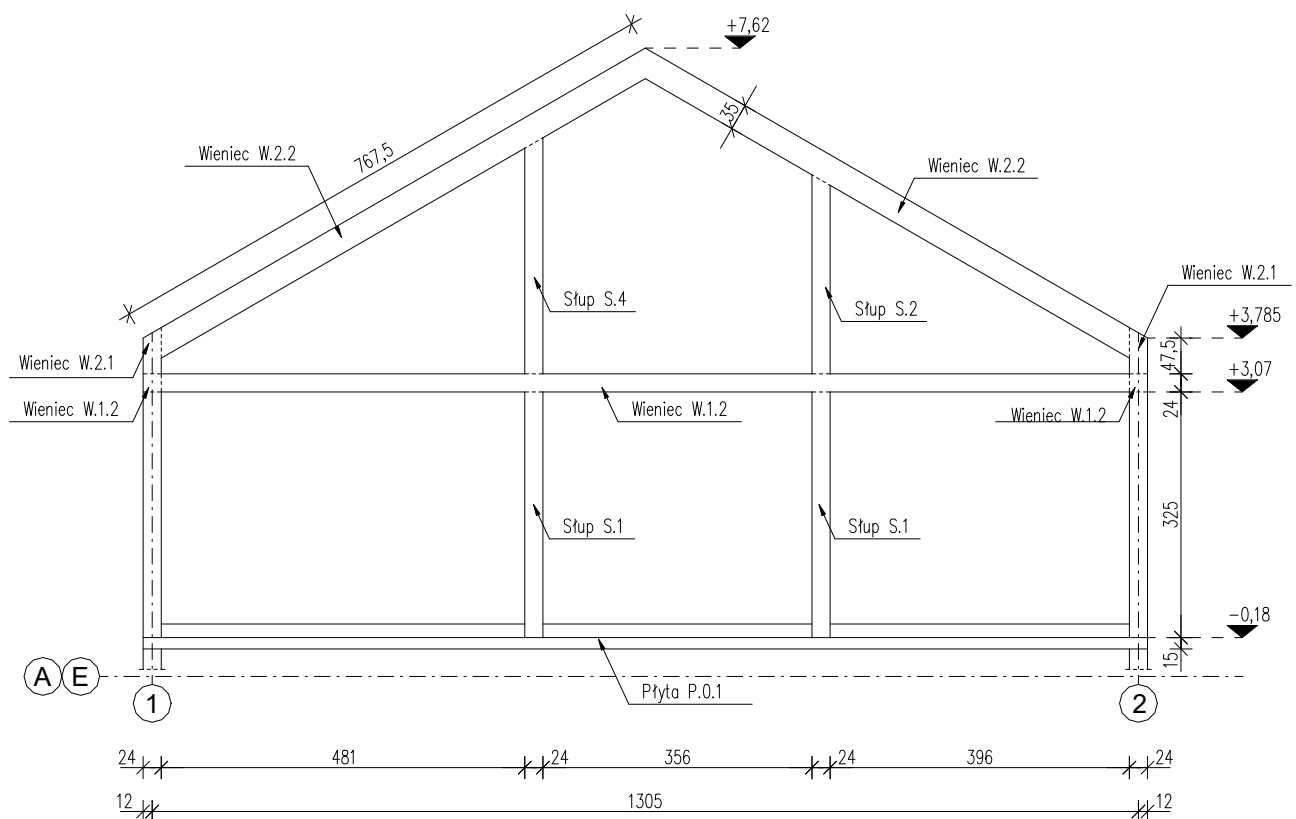

Temat: Budowa przedszkola 4-oddziałowego wraz z niezbędną infrastrukturą techniczną.
Polanów, dz. nr 2/1 i 2/16, obr. ew. 4 m. Polanów

Treść: SCHEMAT KONSTRUKCJI ŚCIAN SZCZYTOWYCH

Inwestor: Gmina Polanów, 76-010 Polanów ul. Wolności 4

PROJEKT TECHNICZNY

Skala: 1:100

Projektował: mgr inż. Ryszard Grzybowski UAN/N/7210/498/87

Data:
październik 2022

Sprawdził: mgr inż. Małgorzata Rączy ZAP/0055/PWBKb/20


Funkcja: Tytuł, imię nazwisko

Nr uprawnień

Podpis

Rys. nr K-11

DELTA
BIURO AUDYTORA ENERGETYCZNEGO

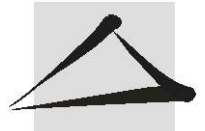

75-411 Koszalin
ul. Partyzantów 17
tel./fax: (094) 342 54 64
e-mail: biurodelta@wp.pl