



ODCINEK A

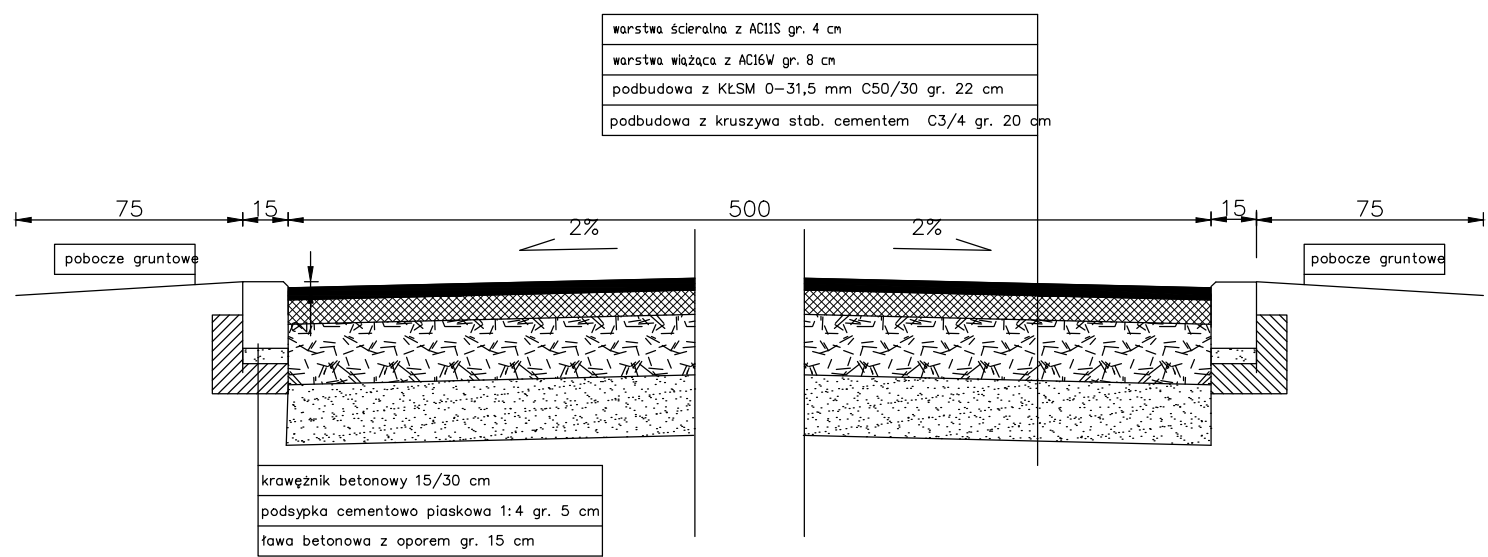

ODCINEK B

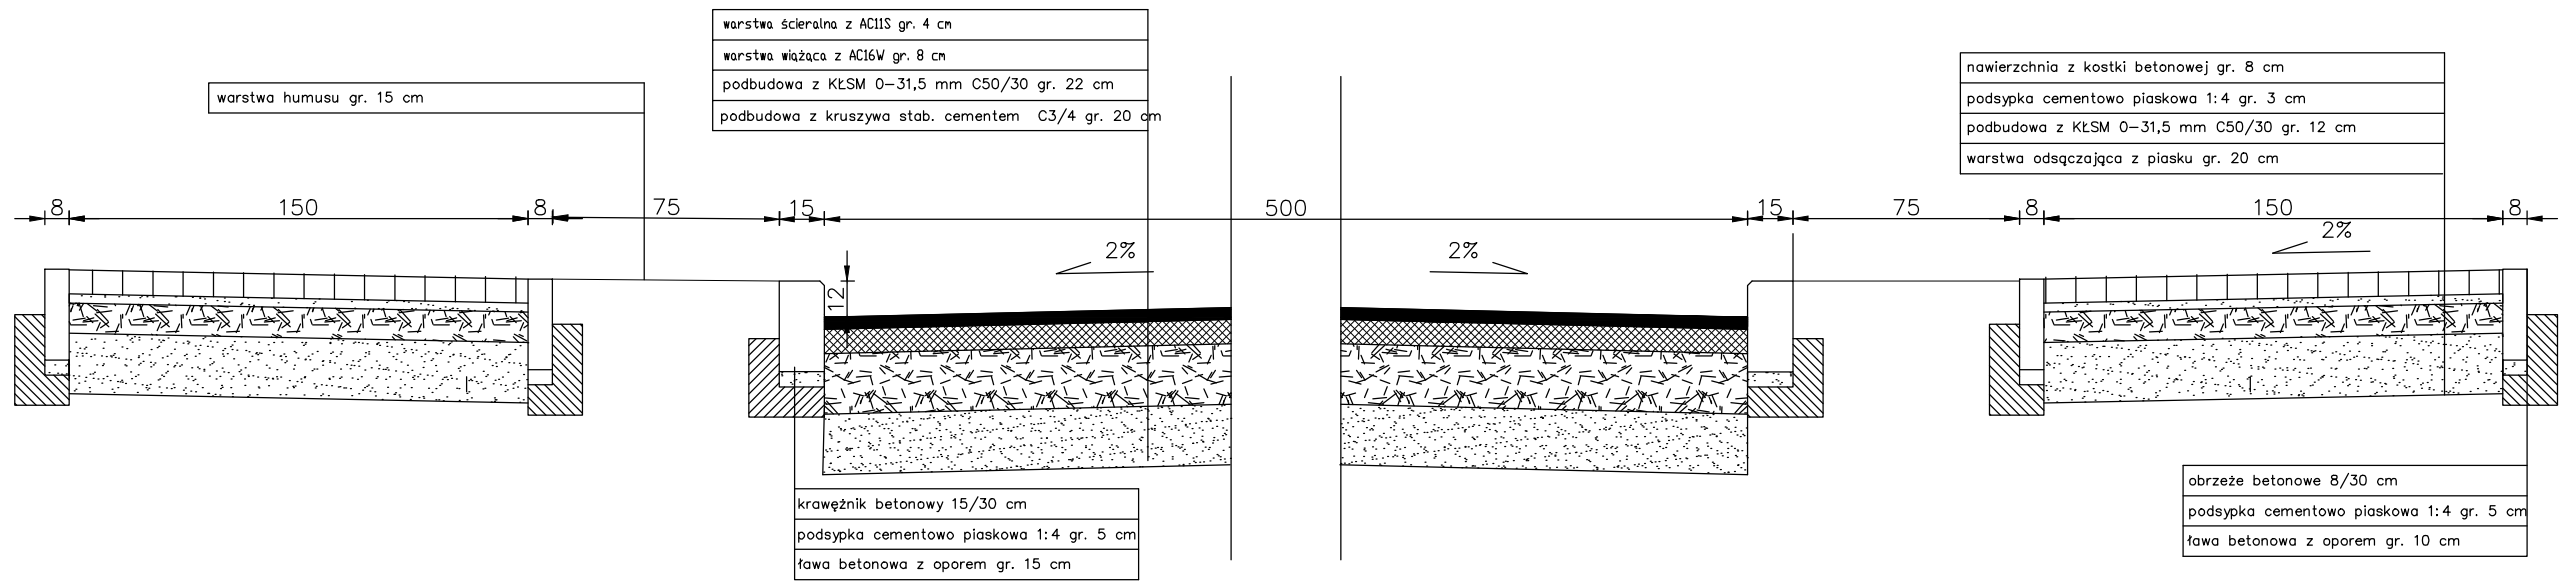

inwestor: Gmina Polanów, ul. Wolności 4, 76-010 Polanów					
Nazwa inwestycji: Przebudowa dróg w miejscowości Dadzewo					
Nazwa rysunku: Przekrój konstrukcyjny					Skala: 1:25
	Imię i nazwisko	Nr uprawnień	Podpis	Data	Nr rysunku: 3
PROJEKTANT:	inż. Kazimierz Ziółkowski			listopad 2019	
OPRACOWAŁ:	mgr inż. Michał Zejglic				