


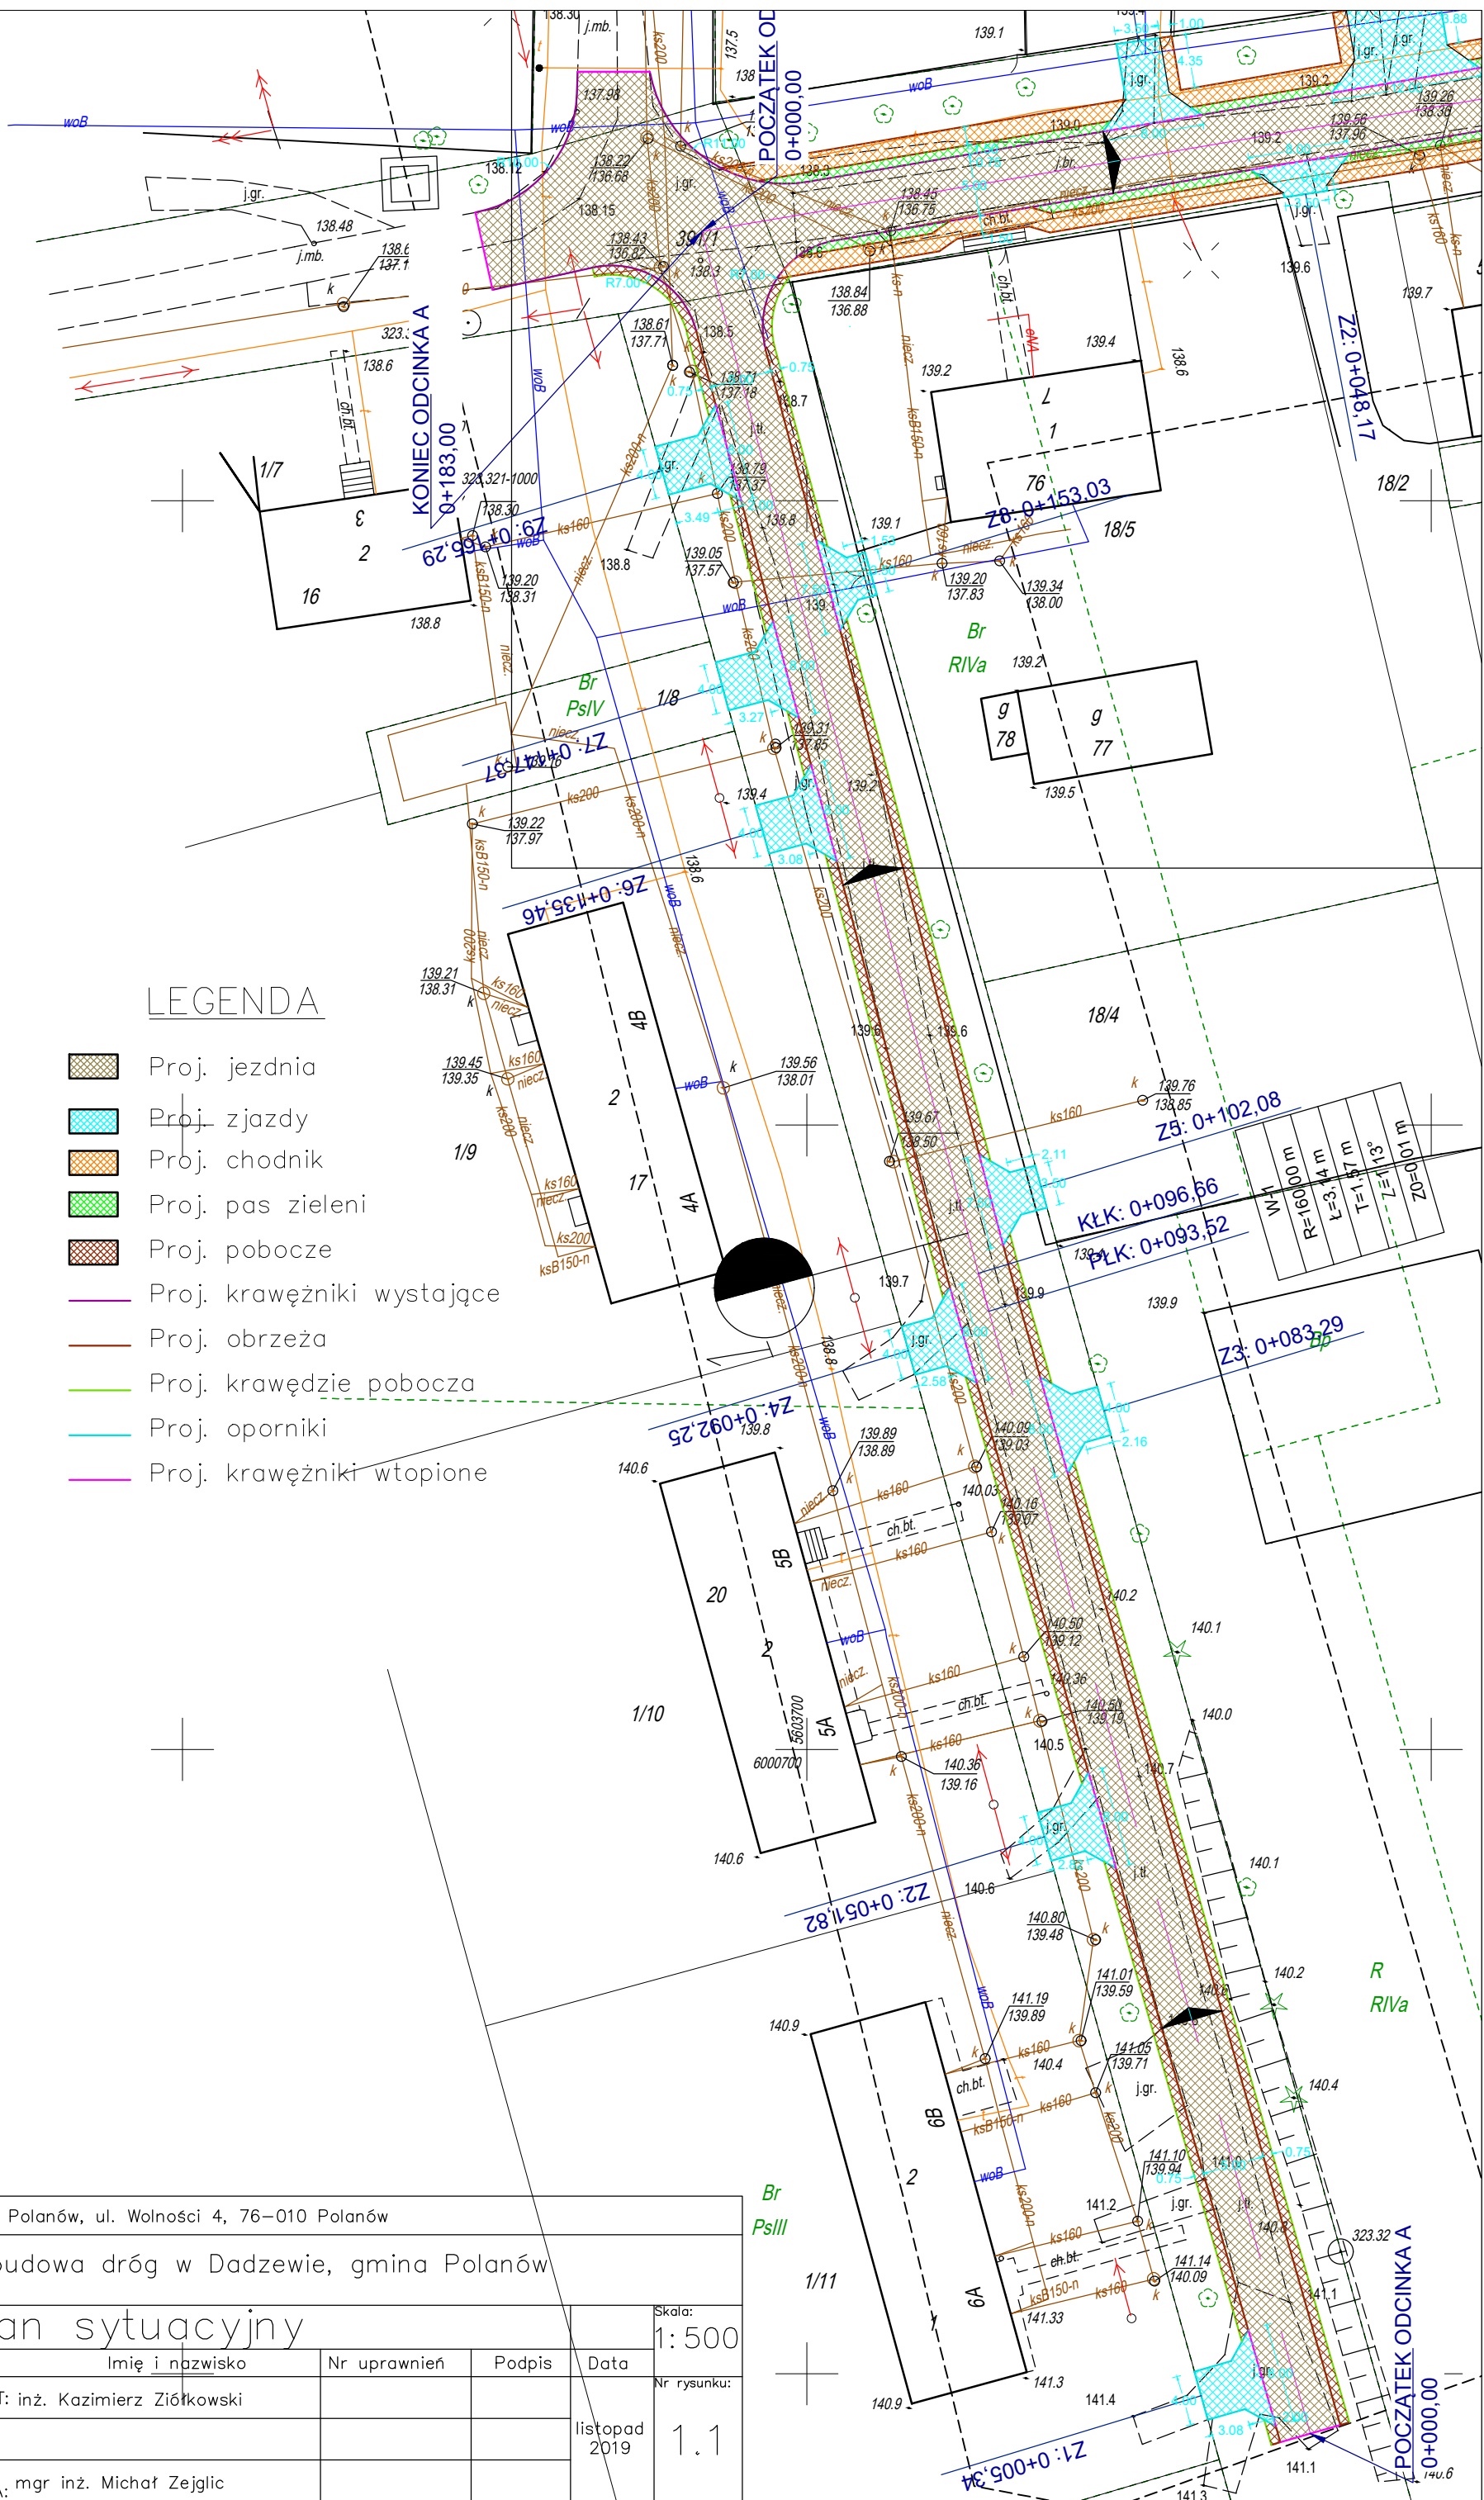

Inwestor: Gmina Polanów, ul. Wolności 4, 76-010 Polanów				
Nazwa inwestycji: Przebudowa dróg w Dadzowie, gmina Polanów				
Nazwa rysunku: Plan sytuacyjny				
Imię i nazwisko	Nr uprawnień	Podpis	Data	Skala: 1:500
PROJEKTANT: inż. Kazimierz Ziolkowski			listopad 2019	Nr rysunku: 1.1
ASYSTENT PROJEKTANTA: mgr inż. Michał Zejglic				