


LP	NAZWA POMIESZCZENIA	POWIERZCHNIA UŻYTKOWA [m ²]	RODZAJ POSADZKI
1	KOMUNIKACJA	16,19	GRANTOGRESS
2	WC MĘSKI	7,42	GRANTOGRESS
3	WC	3,28	GRANTOGRESS
4	WC - DAMEK + NEPEŁNOSPRAWNY	4,51	GRANTOGRESS
5	SALA KOMPUTEROWA	20,04	GRANTOGRESS
6	ANEKS KUCHENNY	10,45	GRANTOGRESS
7	POM. SPOŁECZNE	5,16	GRANTOGRESS
8	POM. GOSPODARSTWA	5,84	GRANTOGRESS
9	ŚWIETLICA	108,90	GRANTOGRESS
10	KOTŁOWNIA	18,89	GRANTOGRESS
RAZEM		193,68	

OKNA / WENTYLACJA

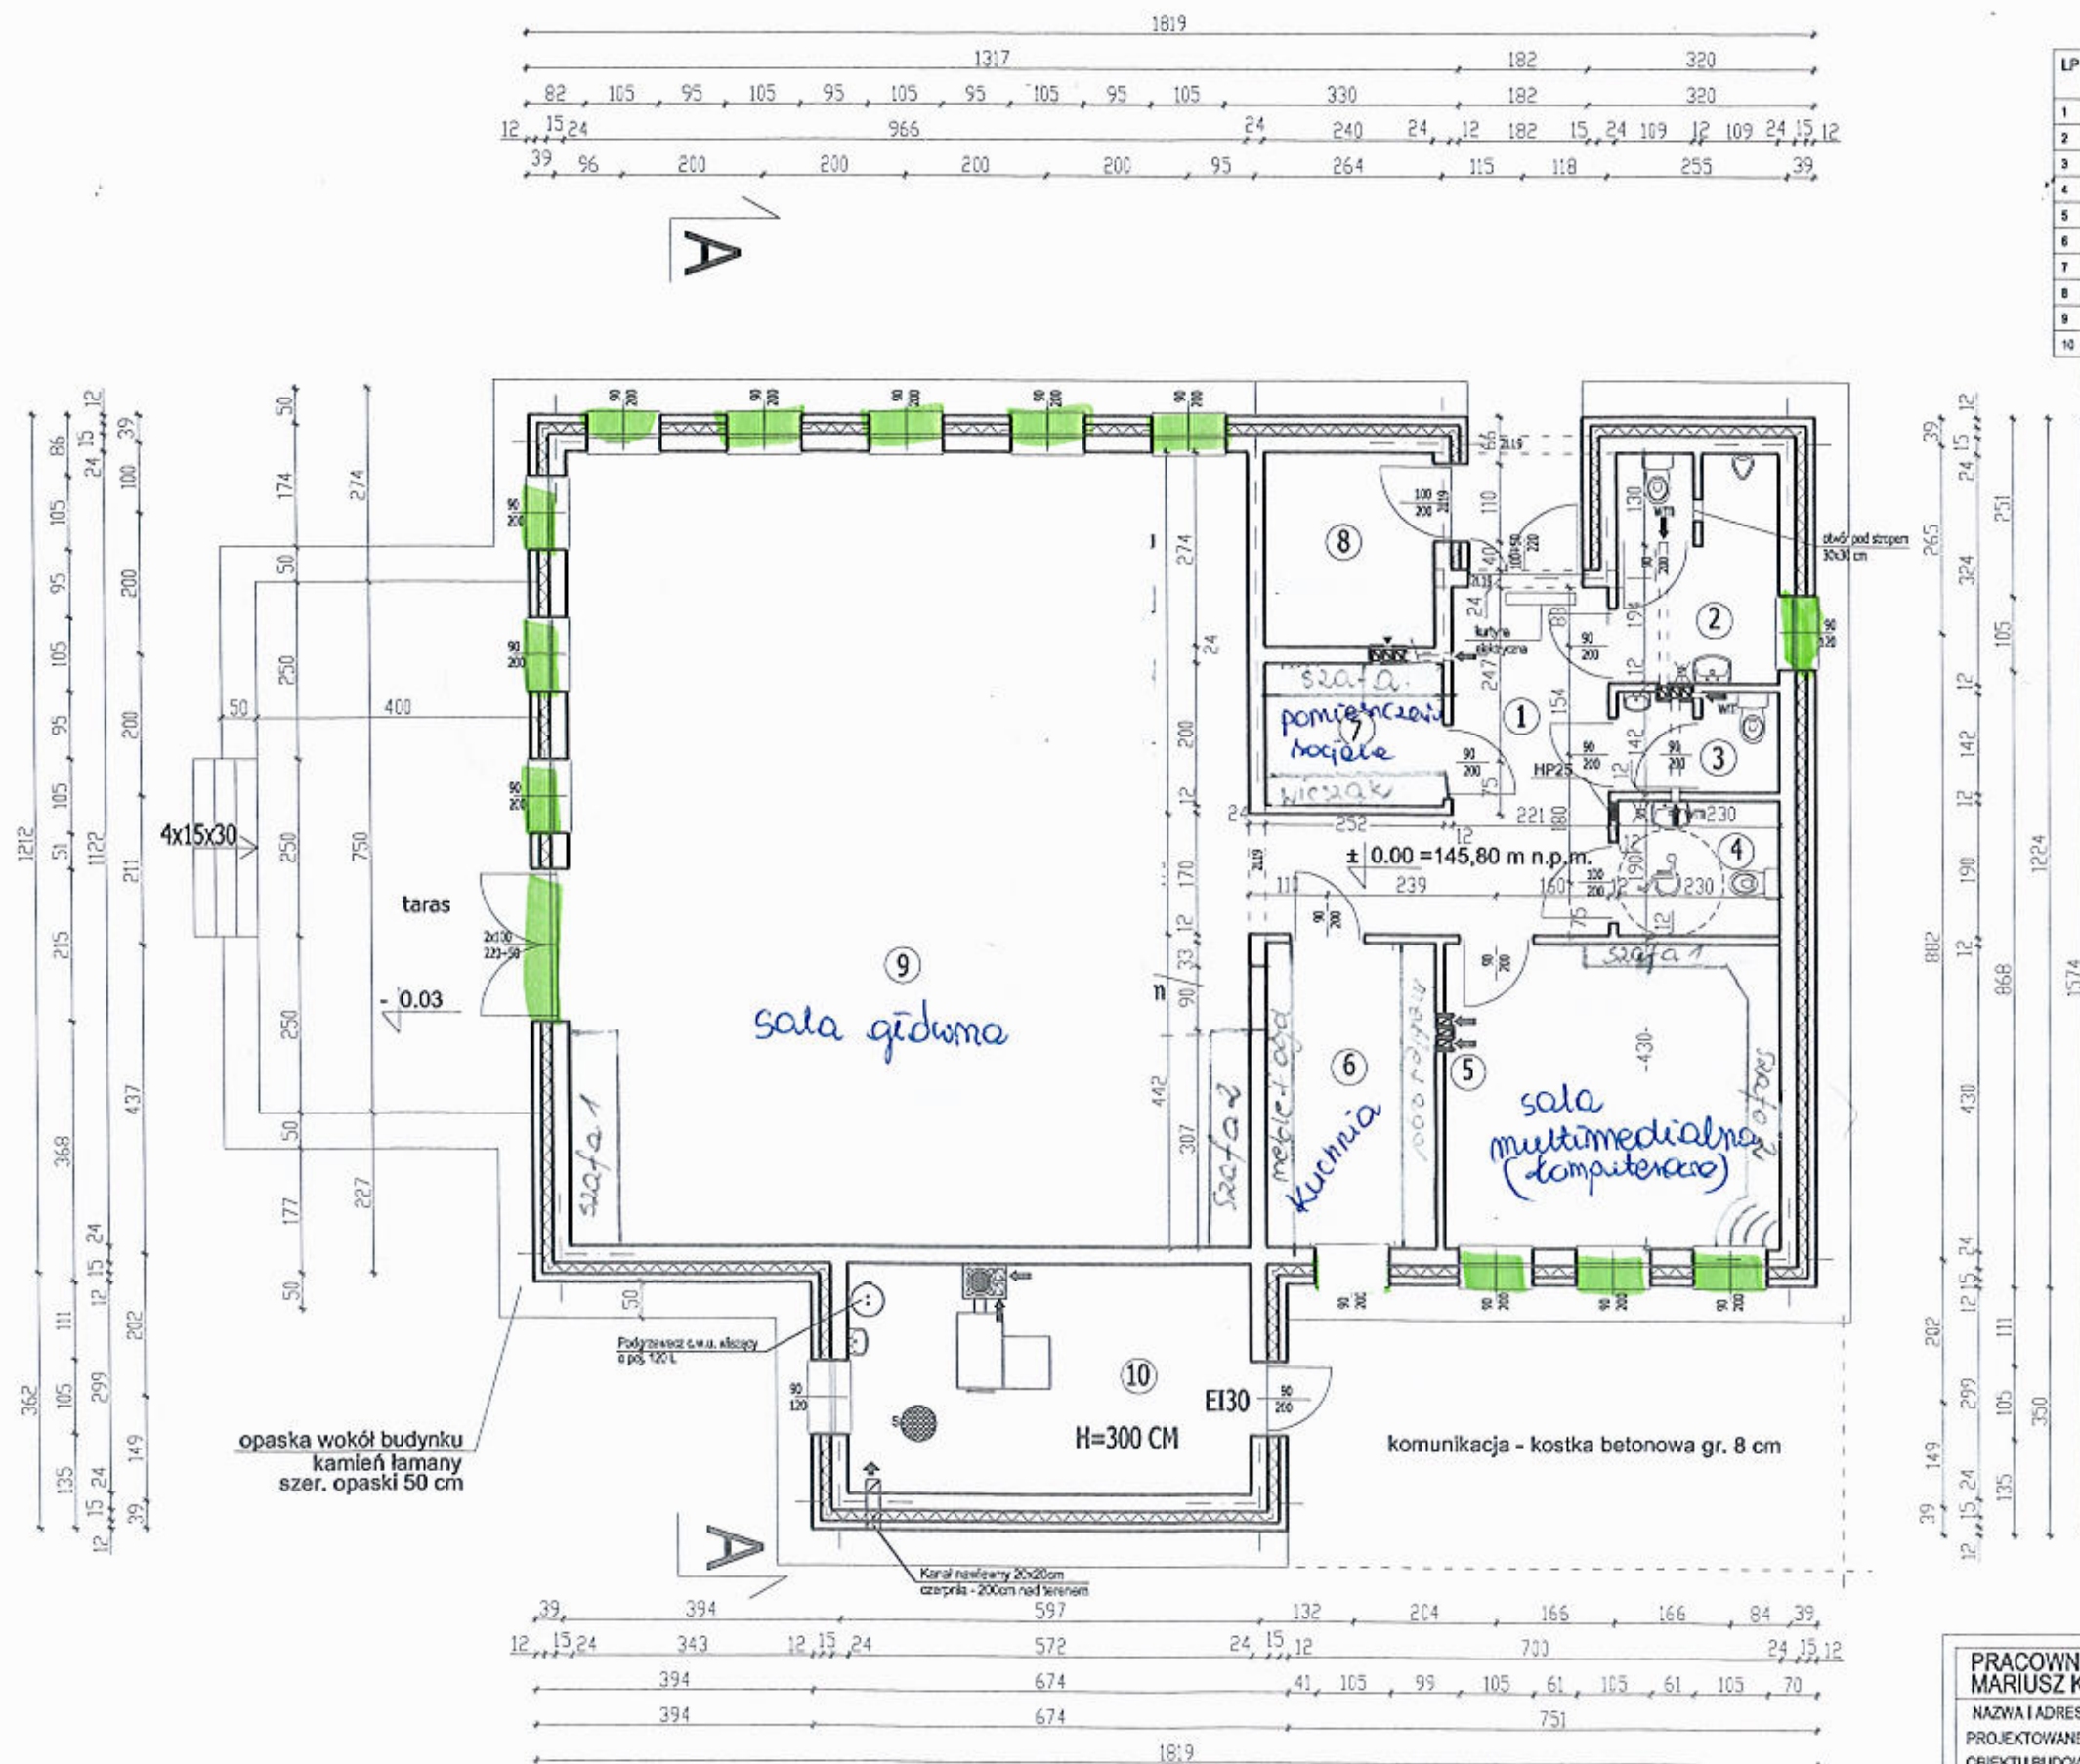

PRACOWNIA USŁUG PROJEKTOWYCH MARIUSZ KŁOSOWSKI 89-604 CHOJNICE ul. Góralska 54			
NAZWA I ADRES PROJEKTOWANEGO OBIEKTU BUDOWLANEGO		ŚWIETLICA WIEJSKA WRAZ Z INFRASTRUKTURĄ TOWARZYSZĄCĄ NA DZIAŁCE NR 127 W M. DOMACHOWO, GMINA POLNÓW	
RZUT PARTERU		SKALA	1:100
BRANŻA BUDOWLANA		NR RYS	2
PROJEKTANT ARCHITECTURY SPECJALNOŚĆ: ARCHITECTURA MGR INŻ. ARCH. JAN SĄSIBARZ UPR. NR 55873 BG	PRACOWNIA KONSTRUKCJI SPECJALNOŚĆ: KONSTRUKCJA MGR INŻ. ARCH. JAN SĄSIBARZ UPR. NR 55873 BG	SPRAWDZAJĄCY ARCHITECTURĘ SPECJALNOŚĆ: ARCHITECTURA MGR INŻ. ARCH. JAN SĄSIBARZ UPR. NR 55873 BG	SPRAWDZAJĄCY KONSTRUKCJĘ SPECJALNOŚĆ: KONSTRUKCJA MGR INŻ. JAN BŁOSIN OPR. NR 54046 GS
14.12.2015	14.12.2015	14.12.2015	14.12.2015