


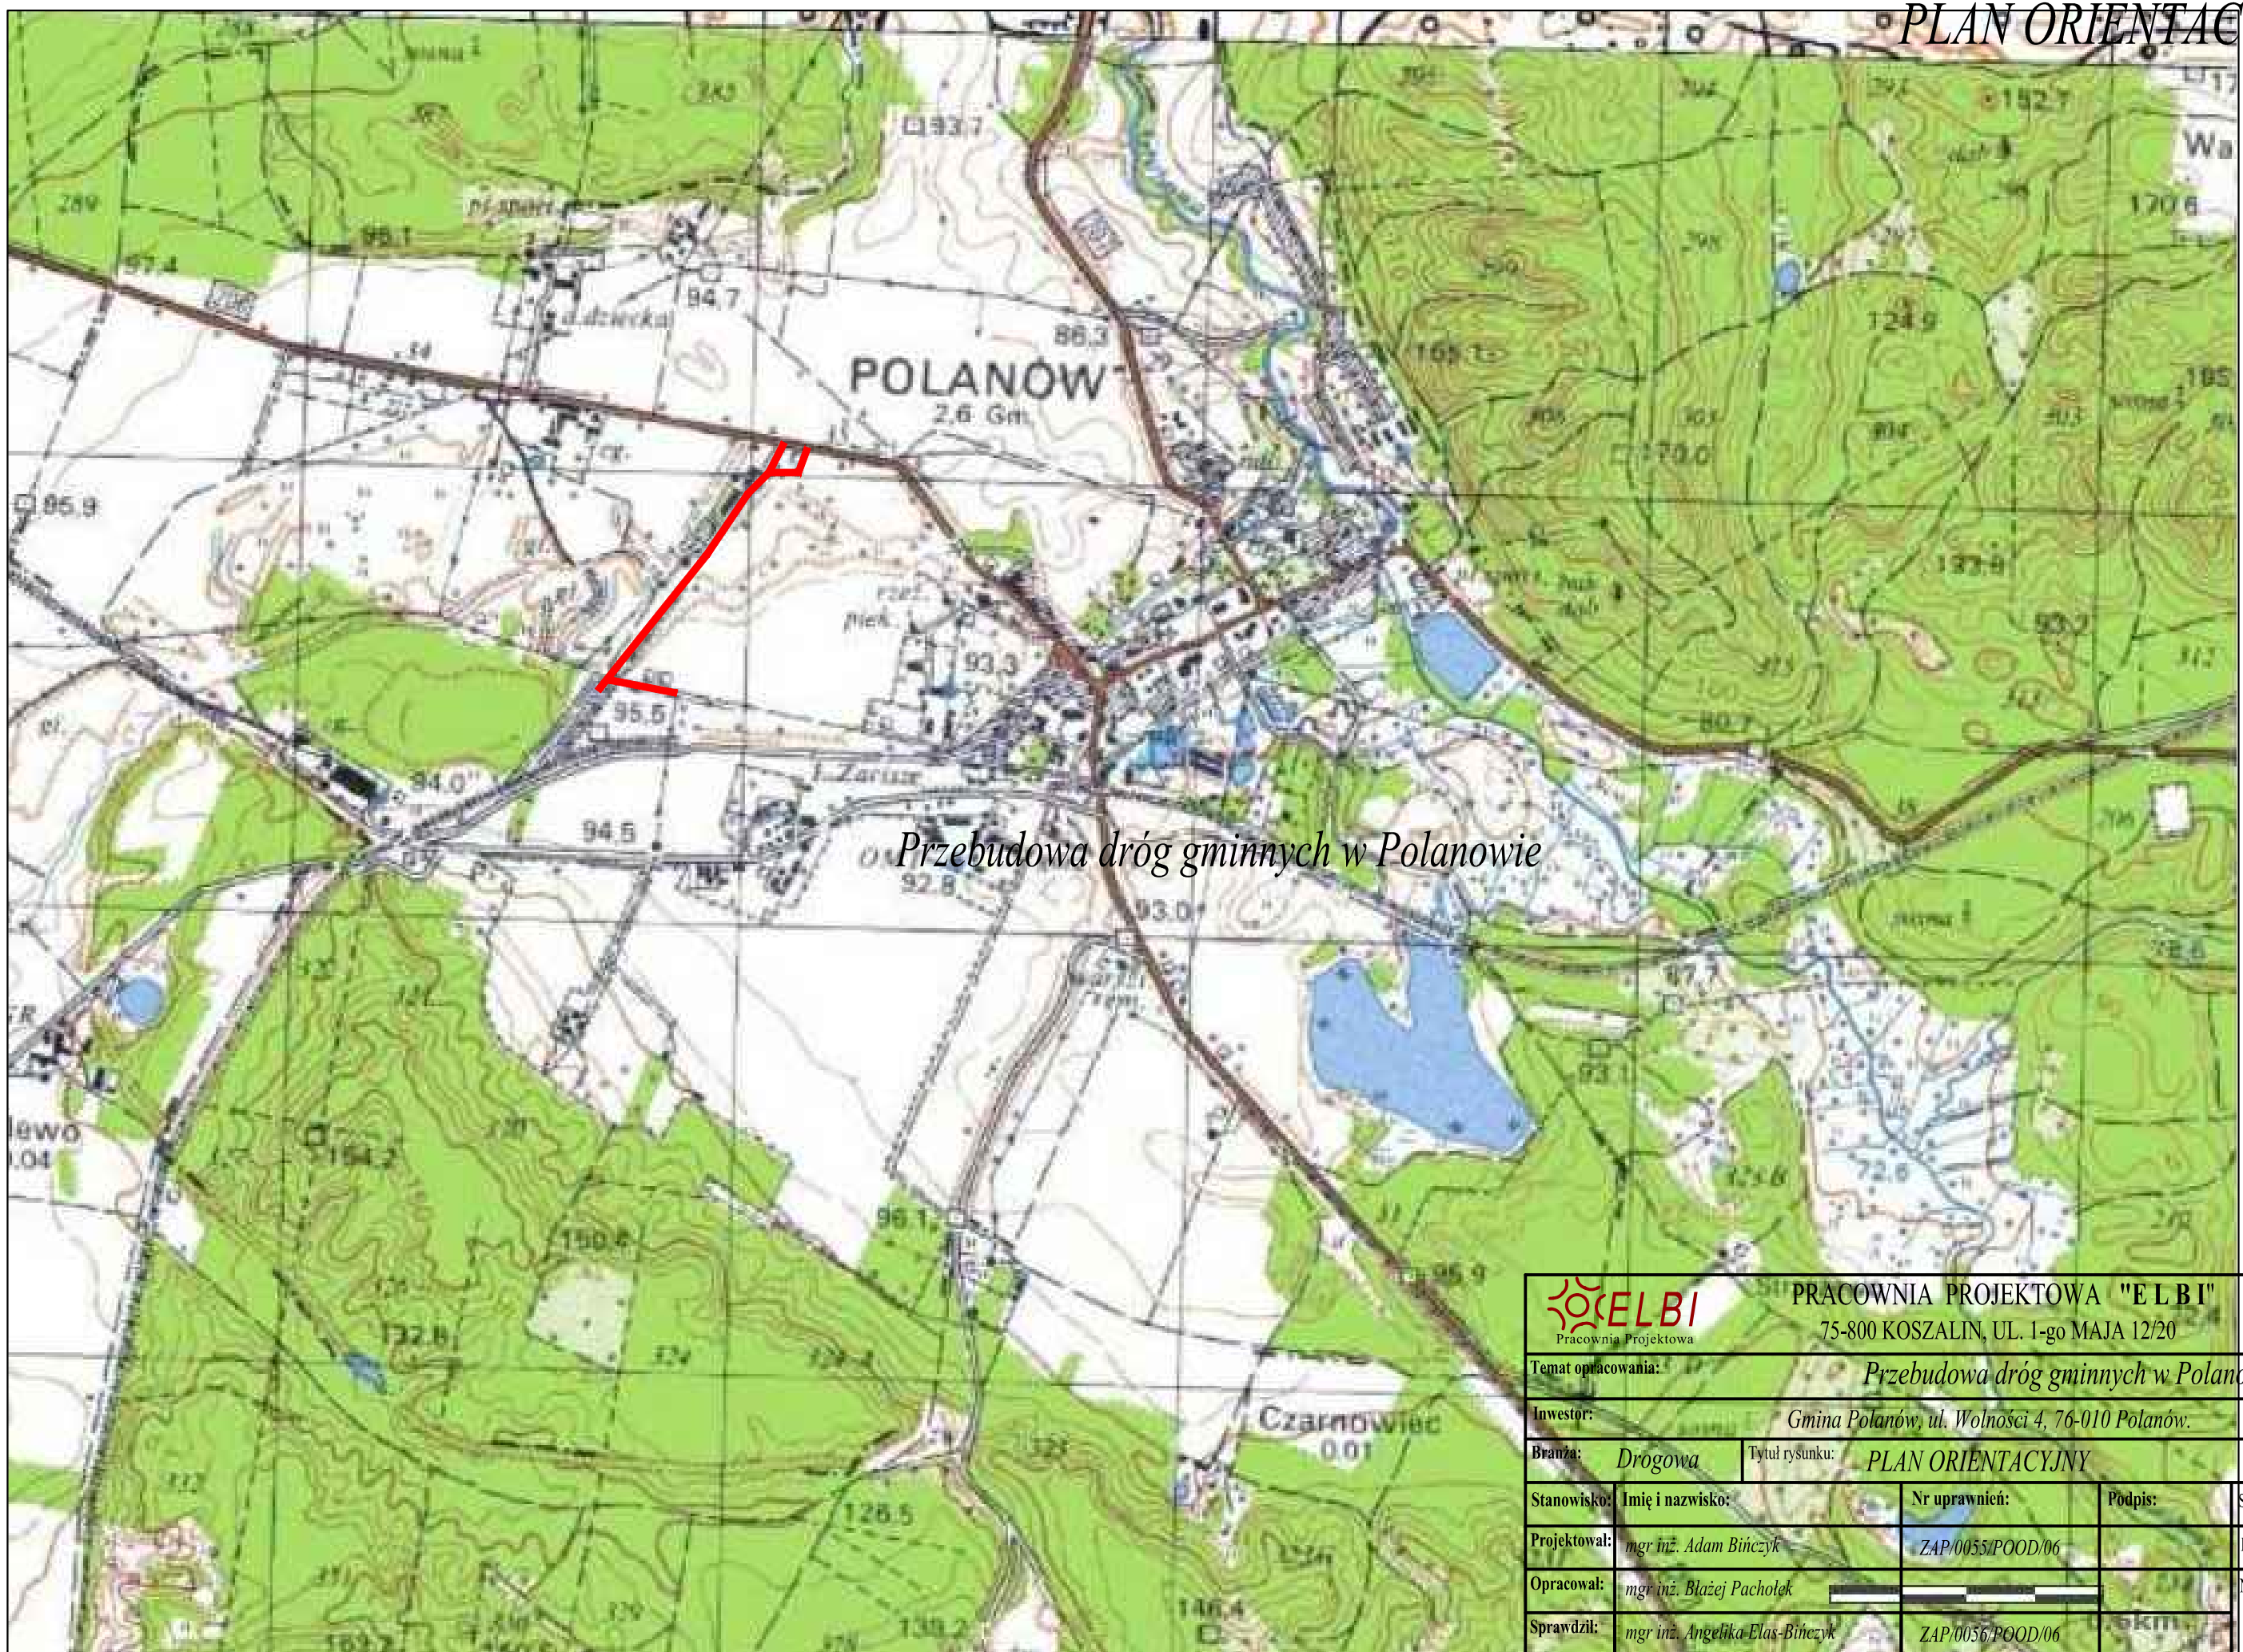

PRACOWNIA PROJEKTOWA "ELBI"

75-800 KOSZALIN, UL. 1-go MAJA 12/20

Temat opracowania: *Przebudowa dróg gminnych w Polanowie*Inwestor: *Gmina Polanów, ul. Wolności 4, 76-010 Polanów.*Branża: *Drogowa* Tytuł rysunku: *PLAN ORIENTACYJNY*

Stanowisko:	Imię i nazwisko:	Nr uprawnień:	Podpis:	Skala:
Projektował:	<i>mgr inż. Adam Bińczyk</i>	<i>ZAP/0055/POOD/06</i>		Data: 07.2015r.
Opracował:	<i>mgr inż. Błażej Pachotek</i>			Nr rys. 1
Sprawdził:	<i>mgr inż. Angelika Eljas-Bińczyk</i>	<i>ZAP/0056/POOD/06</i>		

RYSUNEK NR 1

ARKUSZ NR 1/1