

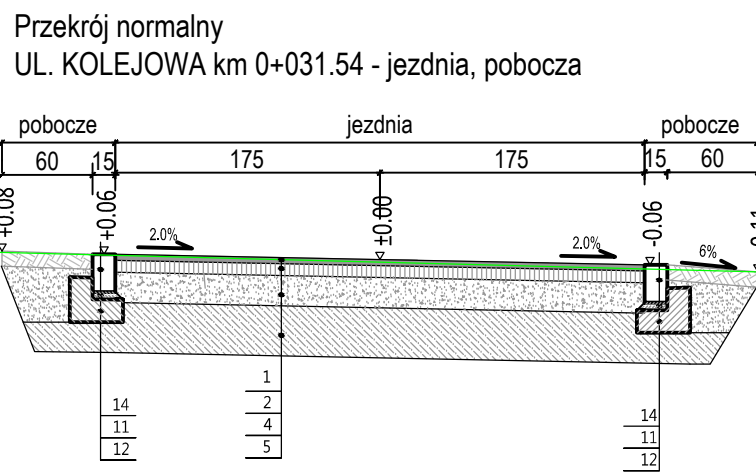
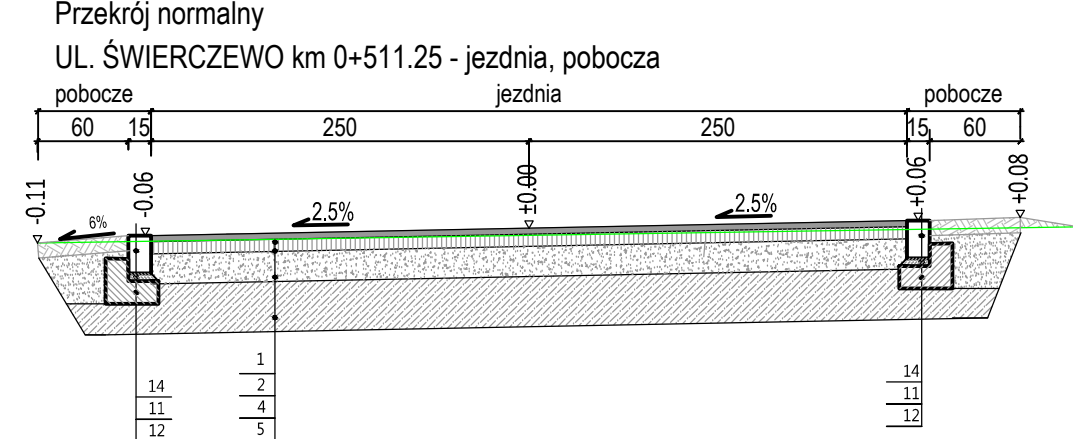
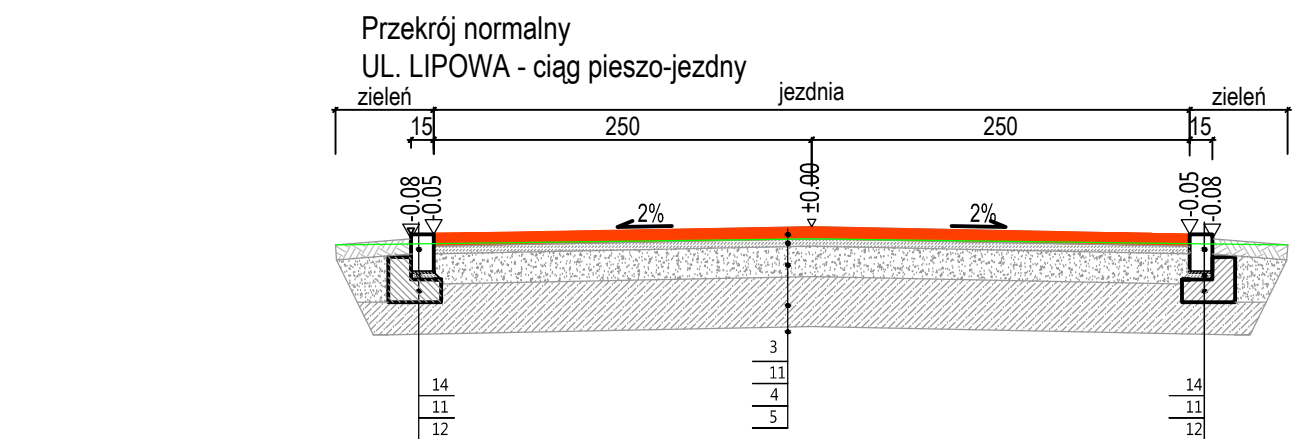
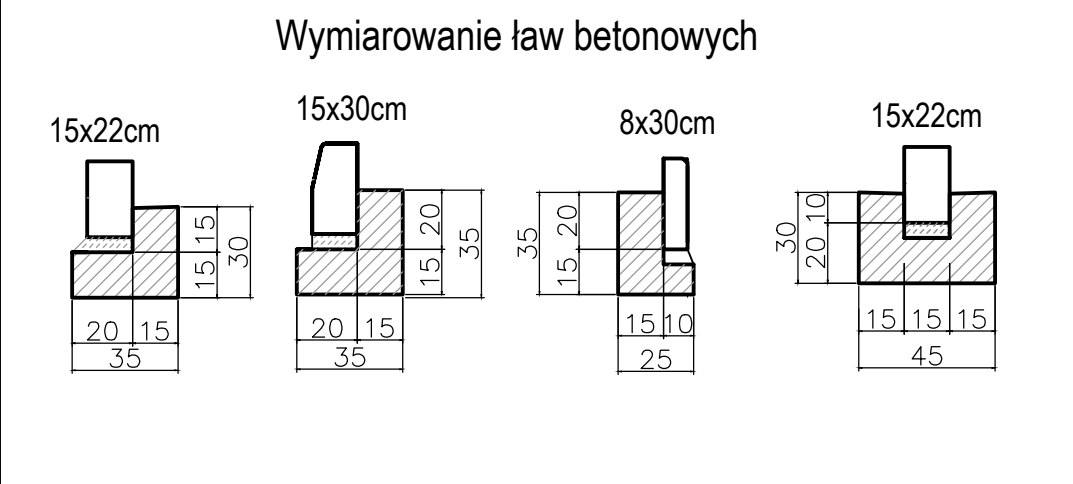
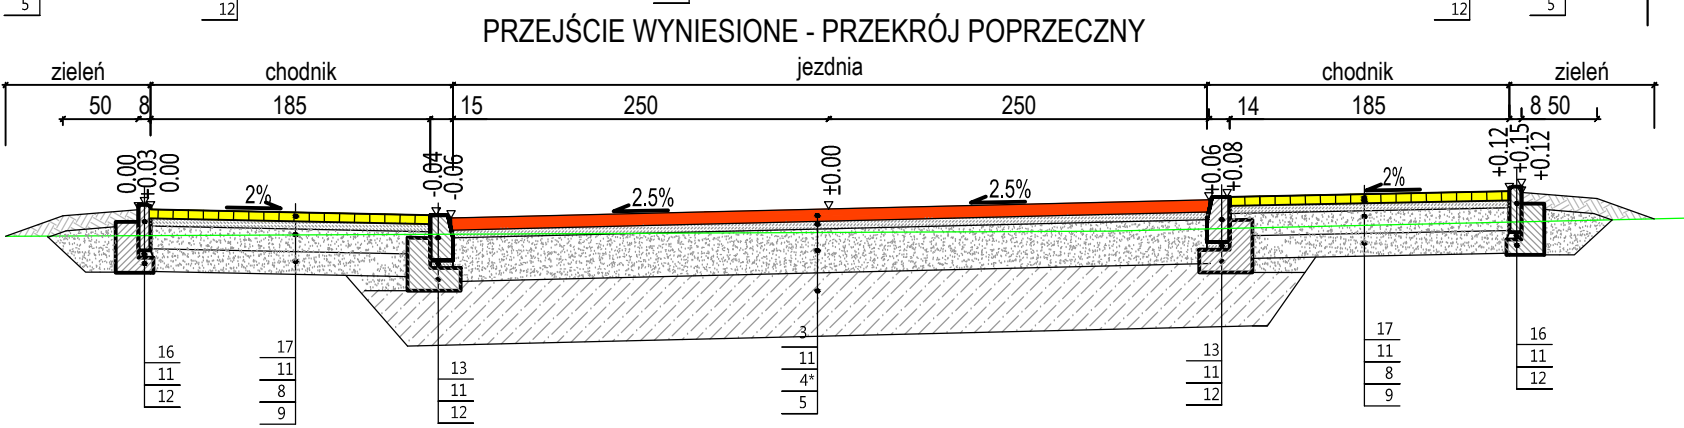
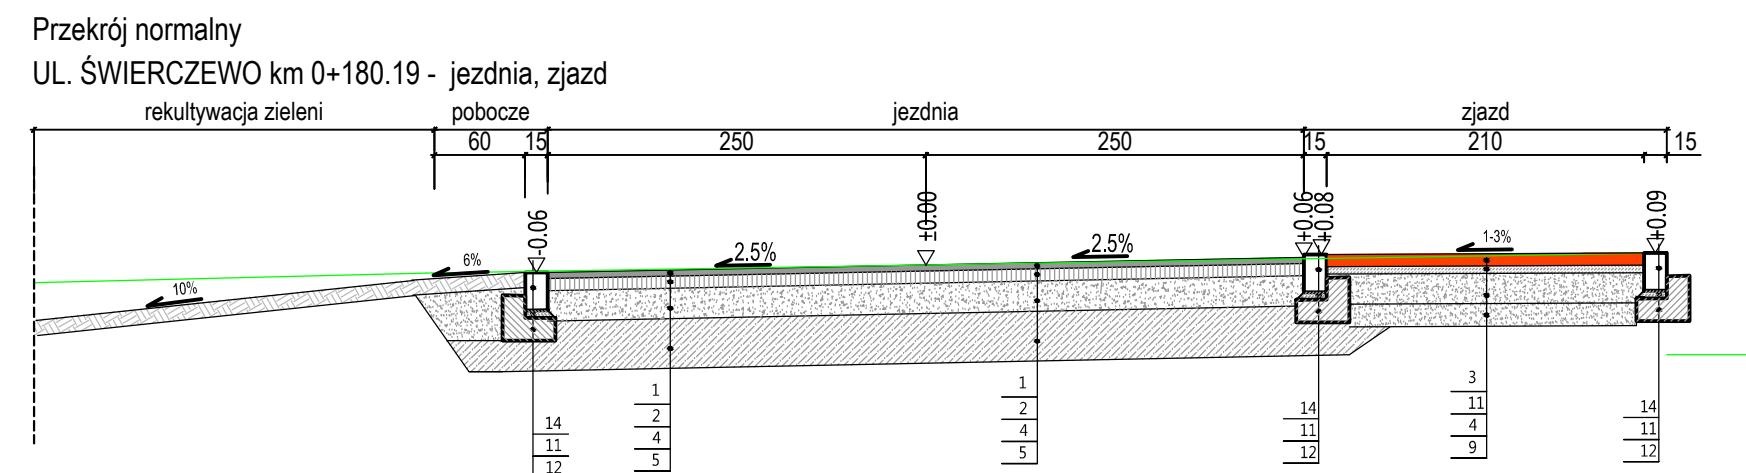
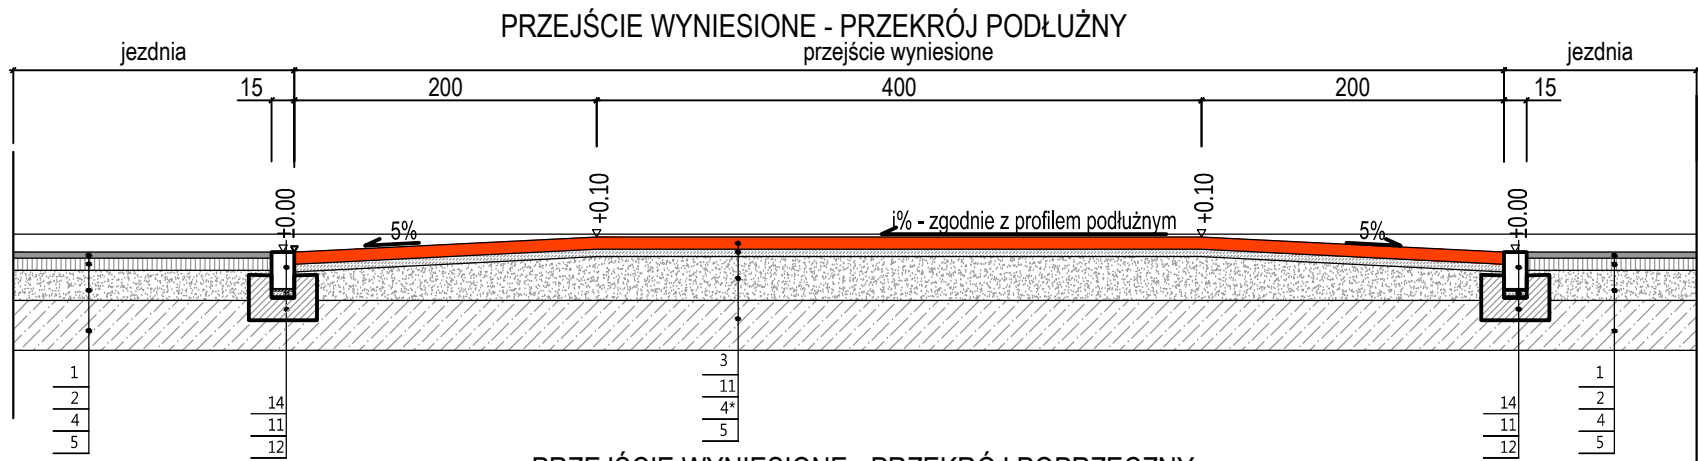
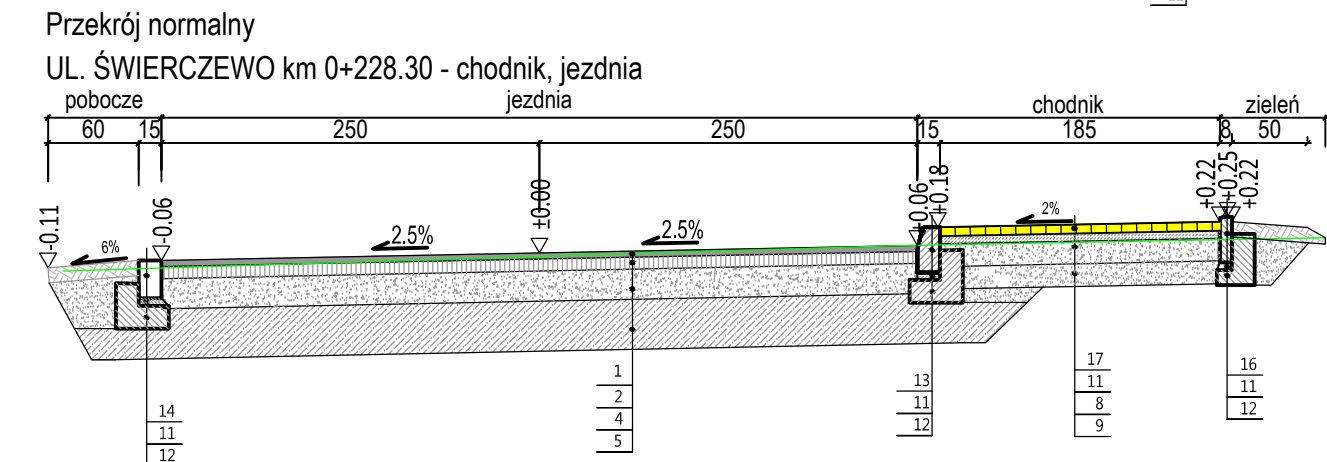


PRZEKROJE NORMALNE - KONSTRUKCYJNE

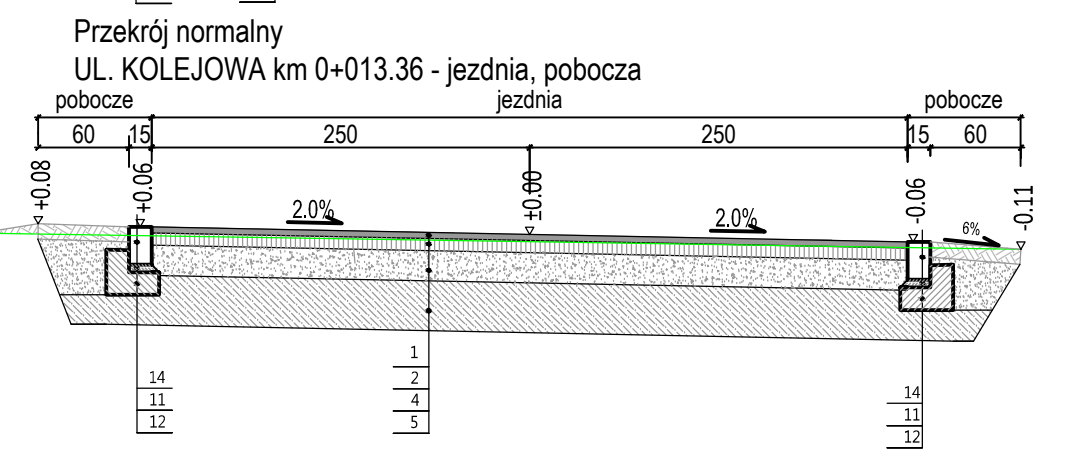

Oznaczenia:

1.	w.ścieralna z betonu asfaltowego AC11 S 50-70 gr.4cm
2.	w.wiążąca z betonu asfaltowego AC16 W 50/70 gr.8cm
3.	kostka betonowa gr.8cm
4.	podbudowa z mieszanki kruszywa niezwiązanego C _{90/3} o frakcji 0/31.5mm gr.20cm (*29cm)
5.	warstwa z mieszanki związanej cementem C _{5/2} gr.33cm (* min. 20cm)
6.	geotkanina polipropylenowa o min. wytrzymałości na rozciąganie wszcz 50kN/m, wzduż 50 kN/m
7.	w.wyrównawcza z betonu asfaltowego AC16 S 50/70 min gr.4cm
8.	podbudowa z mieszanki kruszywa niezwiązanego C _{90/3} o frakcji 0/31.5mm gr.15cm
9.	warstwa ulepszanego podłoża z mieszanki niezwiązanego C ₄₈ o frakcji 0/63mm gr.15cm
10.	kostka kamienna regularna granitowa gr.18-20cm
11.	podsyпка piaskowo-cementowa 4:1, gr. min 5cm
12.	ława betonowa z betonu C12/15
13.	krawężnik betonowy 15x30cm
14.	krawężnik betonowy 15x22cm
15.	krawężnik kamienny 15x25cm
16.	obrzeże betonowe 8x30cm
17.	kostka betonowa gr. 6cm
18.	humus gr.10cm

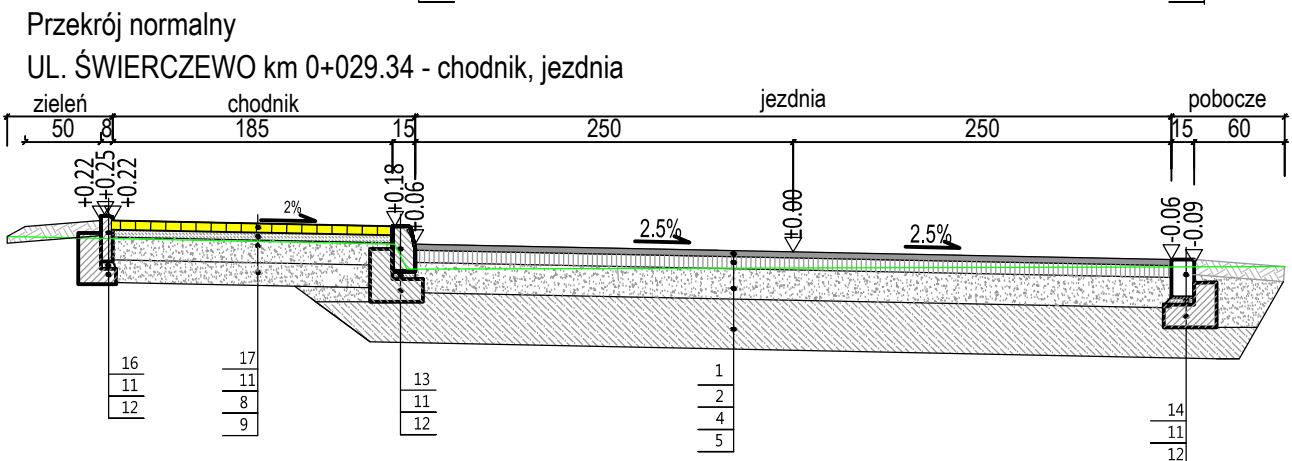

 PRACOWNIA PROJEKTOWA "E L B I" Pracownia Projektowa		75-800 KOSZALIN, UL. 1-go MAJA 12/20		
Temat opracowania:		Przebudowa dróg gminnych w Polanowie		
Inwestor:		Gmina Polanów, ul. Wolności 4, 76-010 Polanów.		
Branża: Drogowa		Tytuł rysunku: PRZEKROJE NORMALNE - KONSTRUKCYJNE		
Stanowisko:	Imię i nazwisko:	Nr uprawnień:	Podpis:	Skala: 1:50
Projektował:	mgr inż. Adam Bińczyk	ZAP/0055/POOD/06		Data: 07.2015r.
Opracował:	mgr inż. Błażej Pacholek			Nr rys. 3
Sprawił:	mgr inż. Angelika Elas-Bińczyk	ZAP/0056/POOD/06		
RYSUNEK NR 3		ARKUSZ NR 1/1		