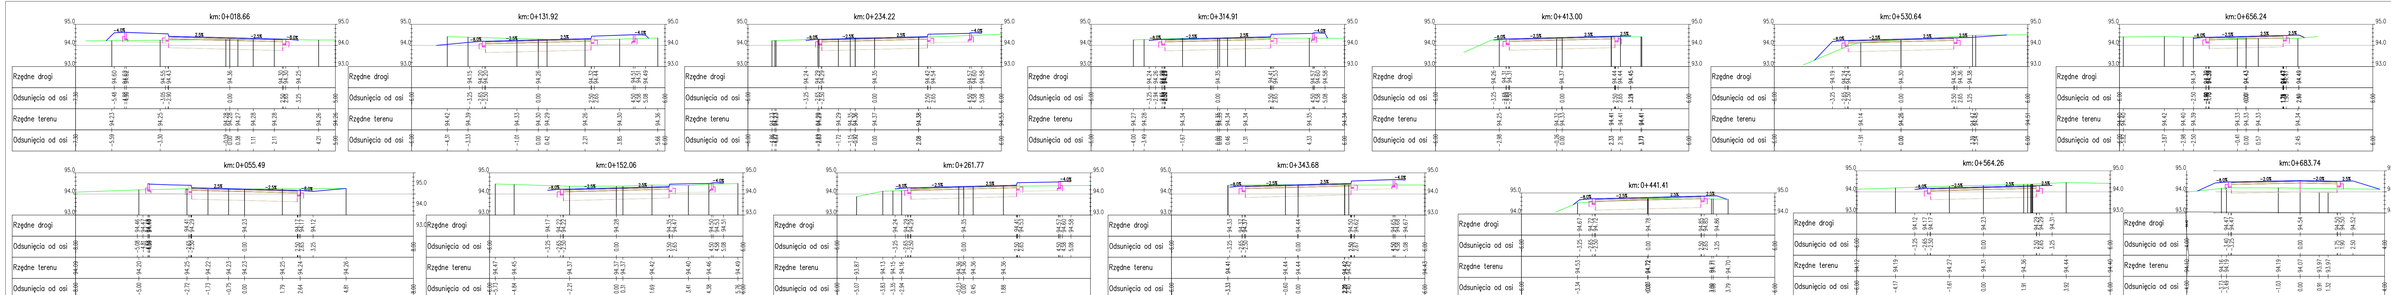

UL. ŚWIERCZEWO

ELBI Pracownia Projektowa	PRACOWNIA PROJEKTOWA **"E L B I"** 75-800 KOSZALIN, UL. 1-go MAJA 12/20		
Temat opracowania:	*Przebudowa dróg gminnych w Polanowie*		
Inwestor:	*Gmina Polanów, ul. Wolności 4, 76-010 Polanów.*		
Branża: *Drogowa*	Tytuł rysunku: *PRZEKROJE POPRZECZNE*		
Stanowisko:	Imię i nazwisko:	Nr uprawnień:	Podpis:
Projektował:	*mgr inż. Adam Bilczyk*	*ZAP/0055/POOD/06*	
Opracował:	*mgr inż. Błażej Pacholek*		
Sprawdził:	*mgr inż. Angelika Elas-Bilczyk*	*ZAP/0056/POOD/06*	
RYSUNEK NR 5	*ARKUSZ NR. 1/2*		

Skala: 1:50/500
Data: 07.2015r.
Nr rys. 5.1