

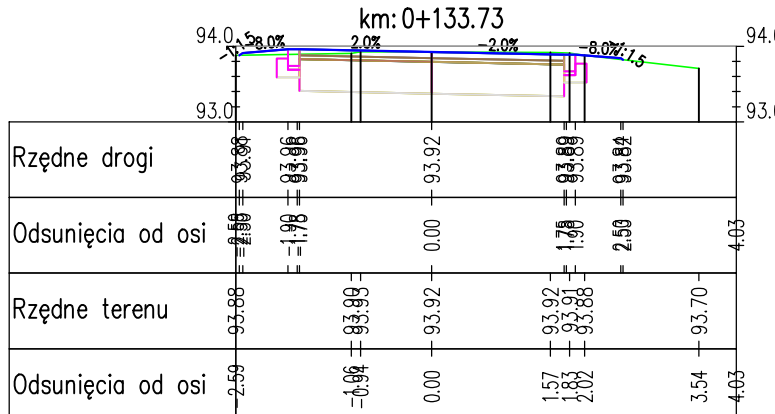
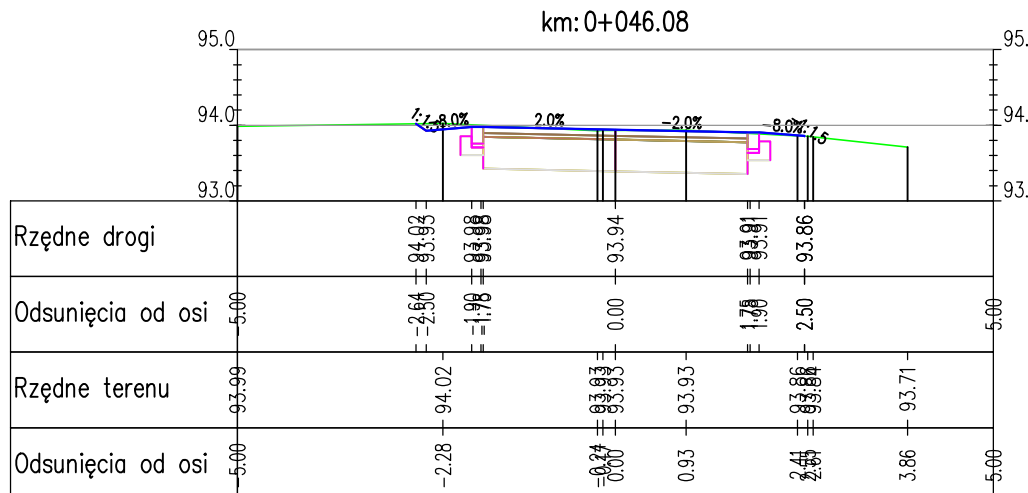
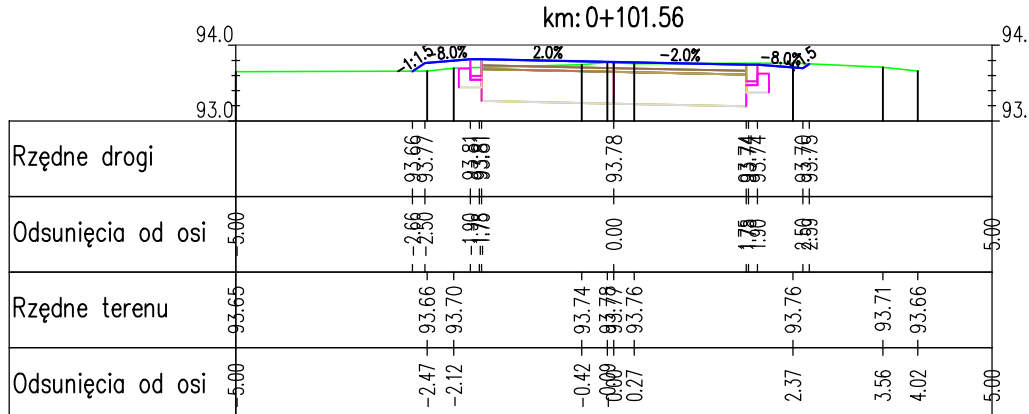
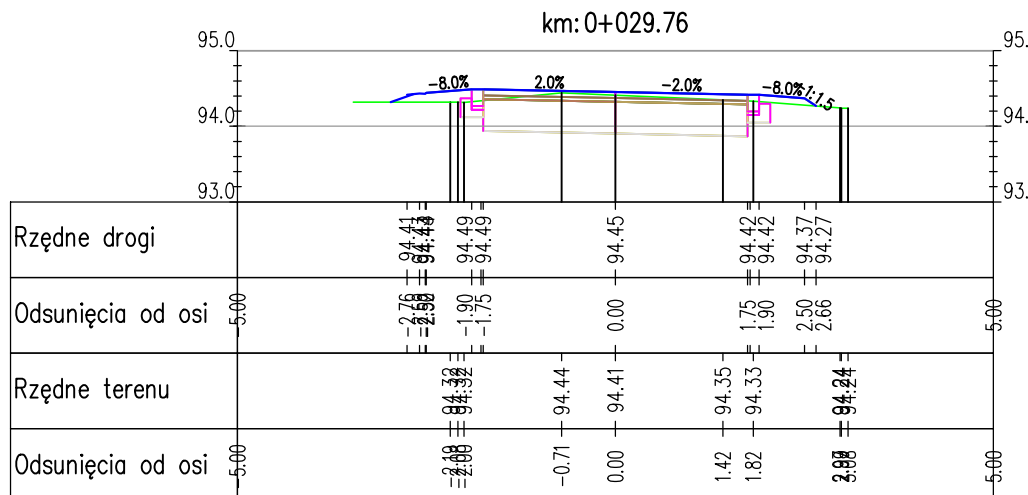
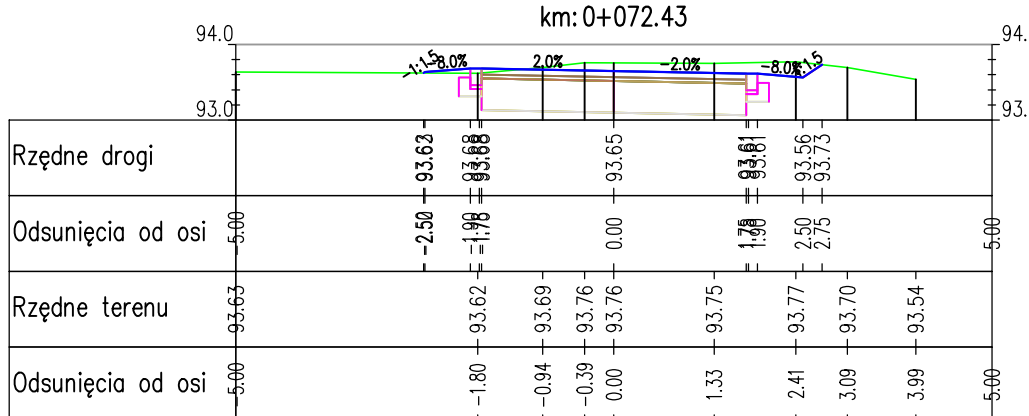
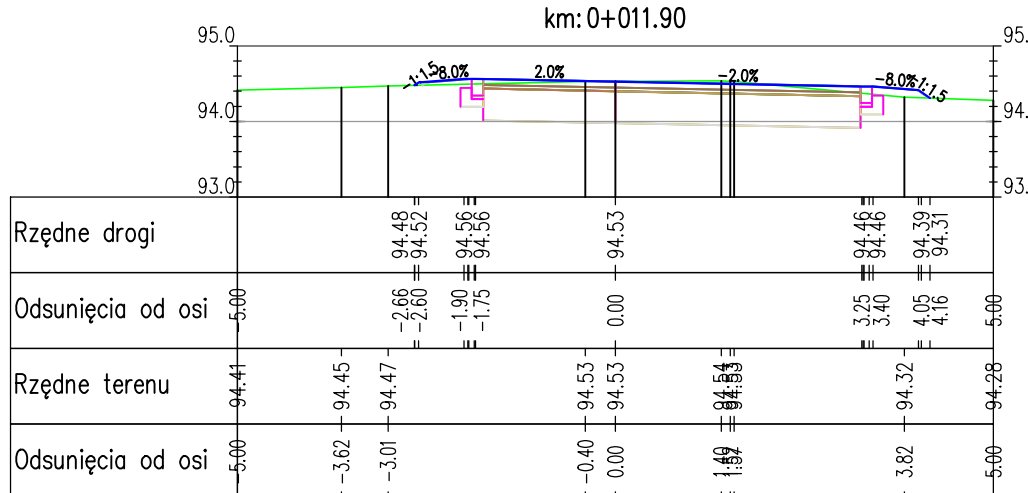
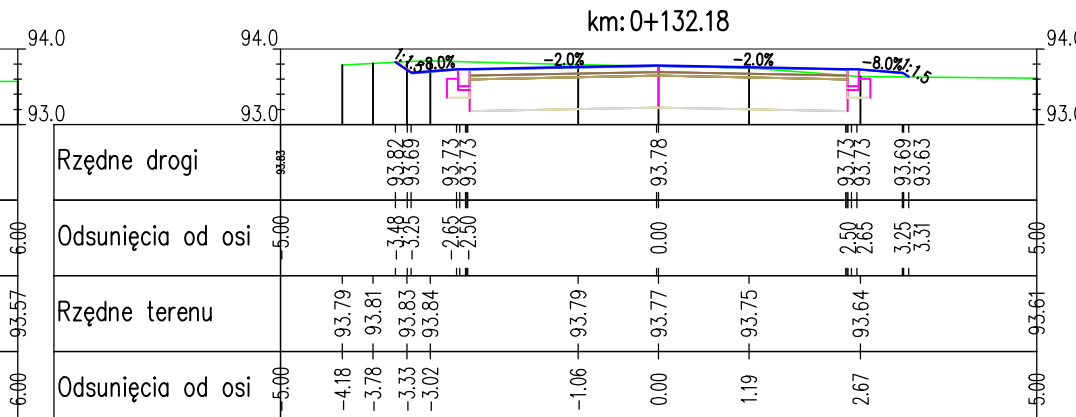
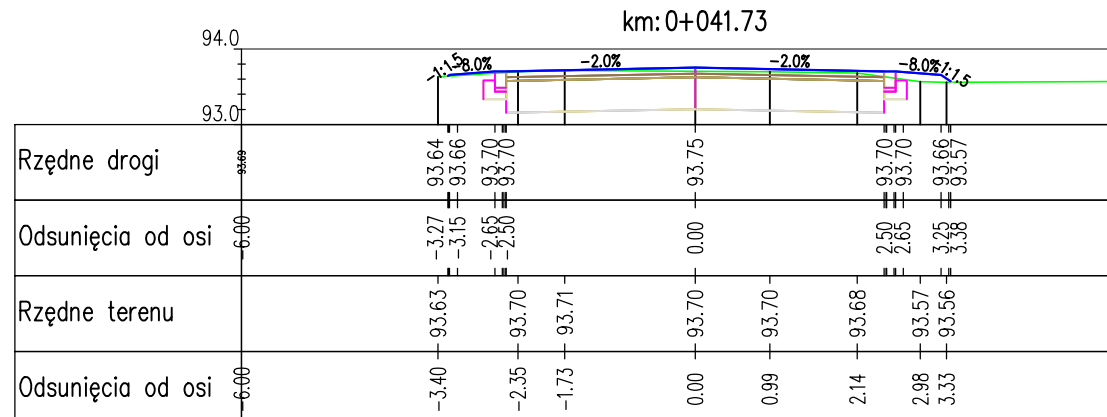
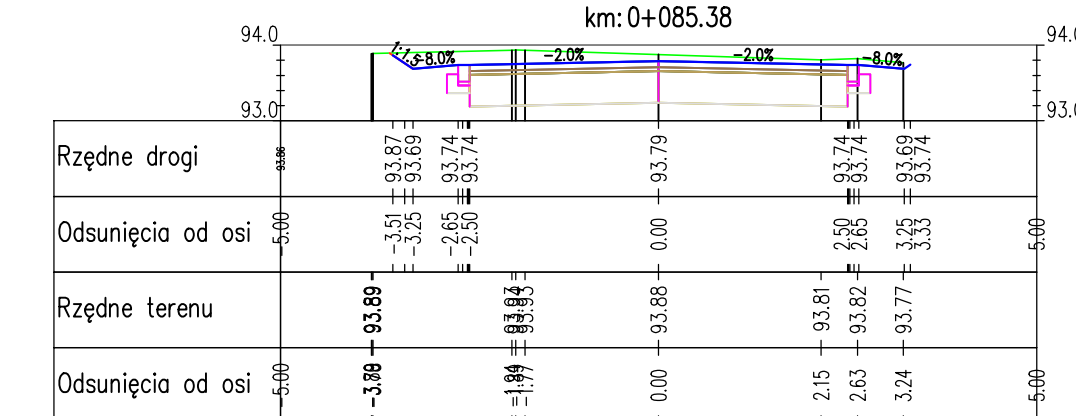
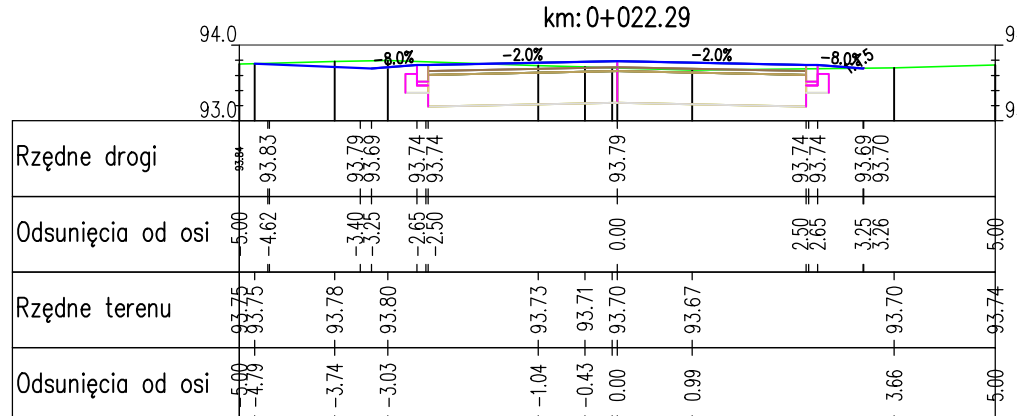
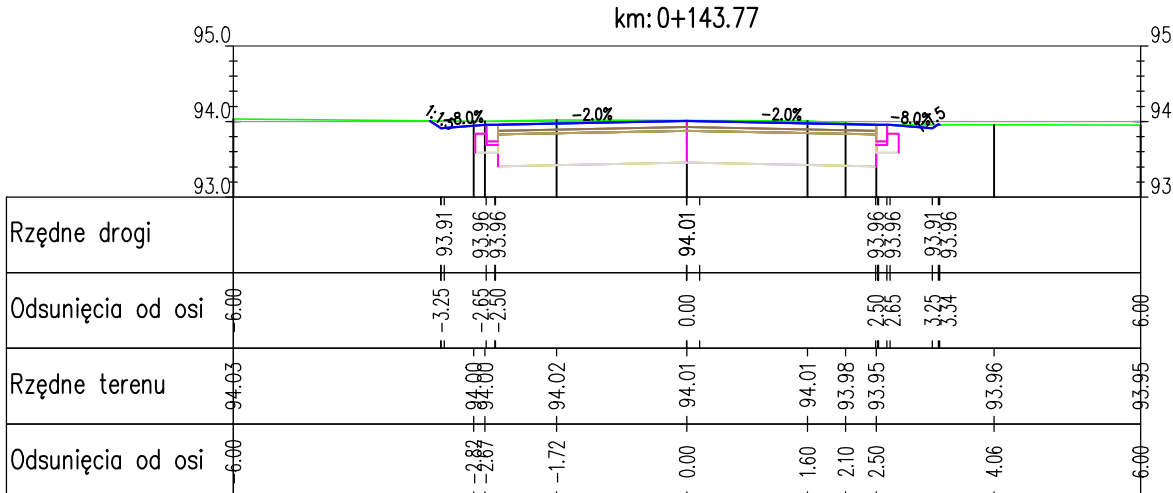


UL. KOLEJOWA

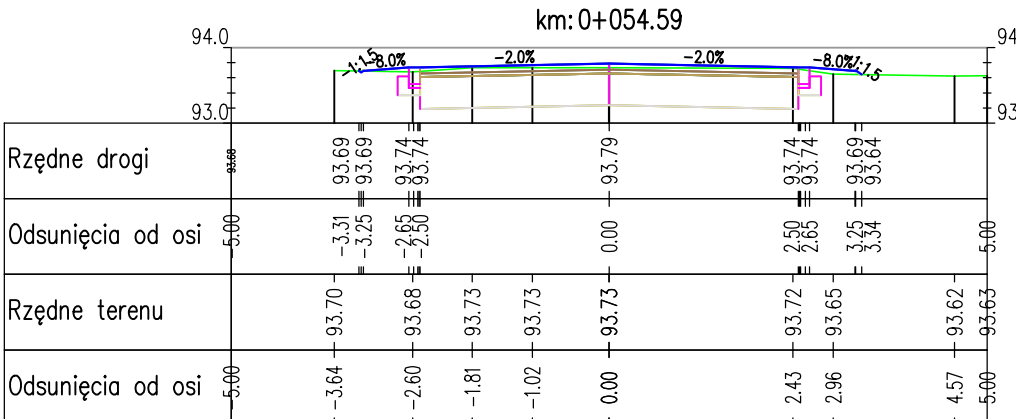

UL. LIPOWA

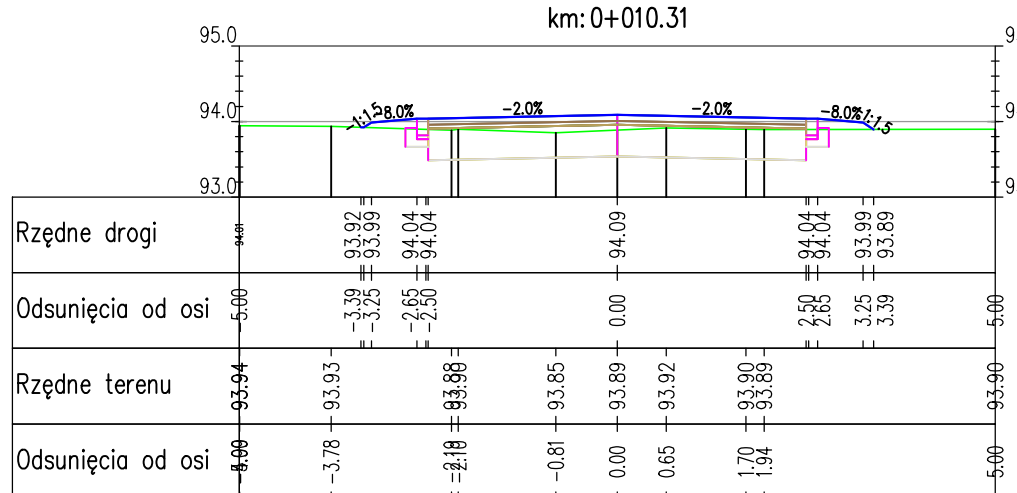

		PRACOWNIA PROJEKTOWA "ELBI" 75-800 KOSZALIN, UL. 1-go MAJA 12/20		
Temat opracowania:		<i>Przebudowa dróg gminnych w Polanowie</i>		
Inwestor:		<i>Gmina Polanów, ul. Wolności 4, 76-010 Polanów.</i>		
Branża: <i>Drogonwa</i>		Tytuł rysunku: <i>PPRZEKROJE POPRZECZNE</i>		
Stanowisko:	Imię i nazwisko:	Nr uprawnień:	Podpis:	Skala: 1:100
Projektował:	<i>mgr inż. Adam Bińczyk</i>	<i>ZAP/0055/POOD/06</i>		Data: 07.2015r
Opracował:	<i>mgr inż. Błażej Pacholek</i>			Nr rys.
Sprawił:	<i>mgr inż. Angelika Elas-Bińczyk</i>	<i>ZAP/0056/POOD/06</i>		5.2
<i>RYSUMEK NR 5</i>		<i>ARKUSZ NR 2/2</i>		