



Przekrój normalny drogowy od km 0+000.00 do km 0+557.44
- pobocze, jezdnia

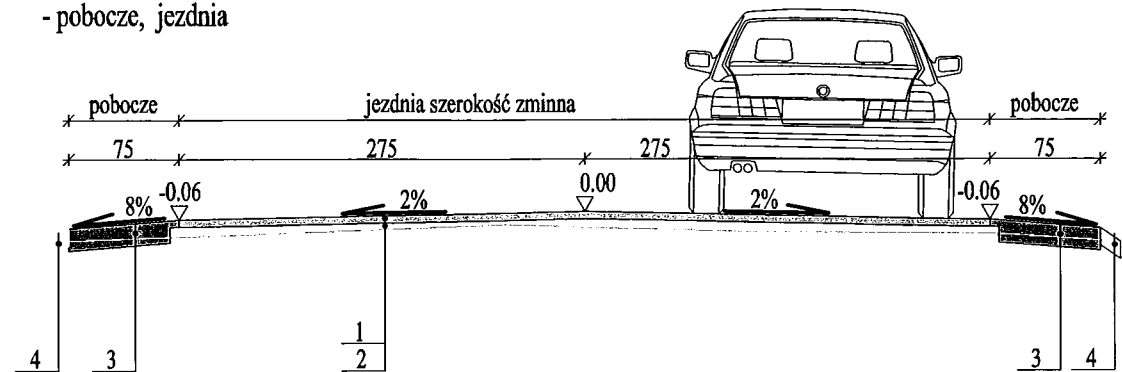

Oznaczenia:

1.	w. ścieralna z betonu asfaltowego AC 11 S 50/70 gr.5cm
2.	w. wyrównawcza z betonu asfaltowego AC 16 W 50/70 gr. min 4cm
3.	pobocze z kruszywa łamanego o frakcji 0/25mm gr.15cm
4.	ziemia urodzajna ze ściętych poboczy gr.10cm

Przekrój normalny półuliczny od km 0+557.44 do km 0+767.66
- pobocze, jezdnia

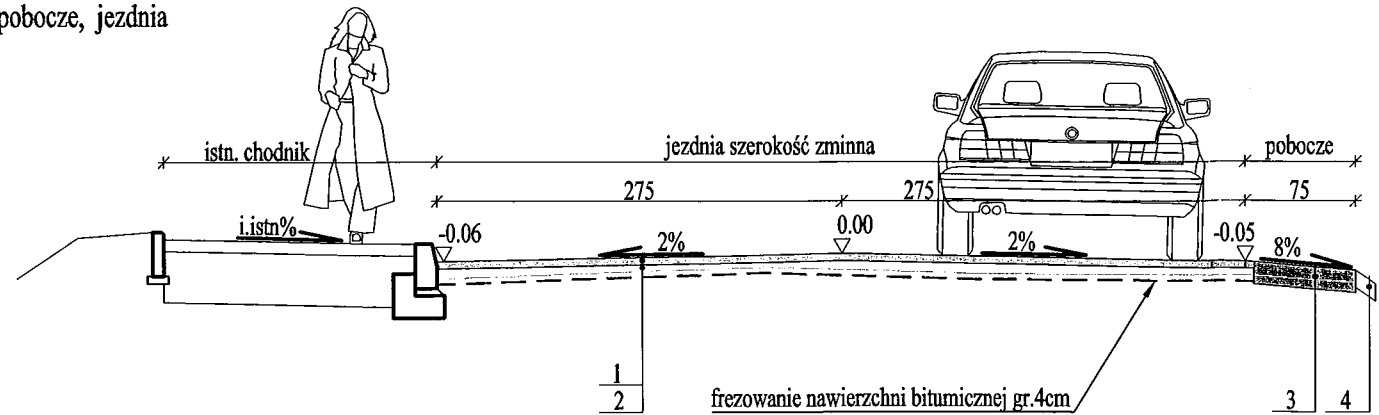

 Pracownia Projektowa		PRACOWNIA PROJEKTOWA ELBI 75-800 KOSZALIN, UL. 1-go MAJA 12/20		
Temat opracowania: <i>Przebudowa drogi dojazdowej do gruntów rolnych - ulica Zacisze.</i>				
Inwestor: <i>Gmina Polanów, ul. Wolności 4, 76-010 Polanów.</i>				
Branża: <i>Drogowa</i>		Tytuł rysunku: <i>PRZEKROJE NORMALNE</i>		
Stanowisko:	Imię i nazwisko:	Nr uprawnień:	Podpis:	Skala: 1:50
Projektował:	<i>mgr inż. Angelika Elas-Bińczyk</i>	<i>ZAP/0056/POOD/06</i>		Data: 26.01.2017r.
Opracował:	<i>mgr inż. Angelika Elas-Bińczyk</i>	<i>ZAP/0056/POOD/06</i>		Nr rys. 2
Sprawdził:	<i>mgr inż. Adam Bińczyk</i>	<i>ZAP/0055/POOD/06</i>		
<i>RYSUNEK NR 2</i>		<i>ARKUSZ NR 1/1</i>		