

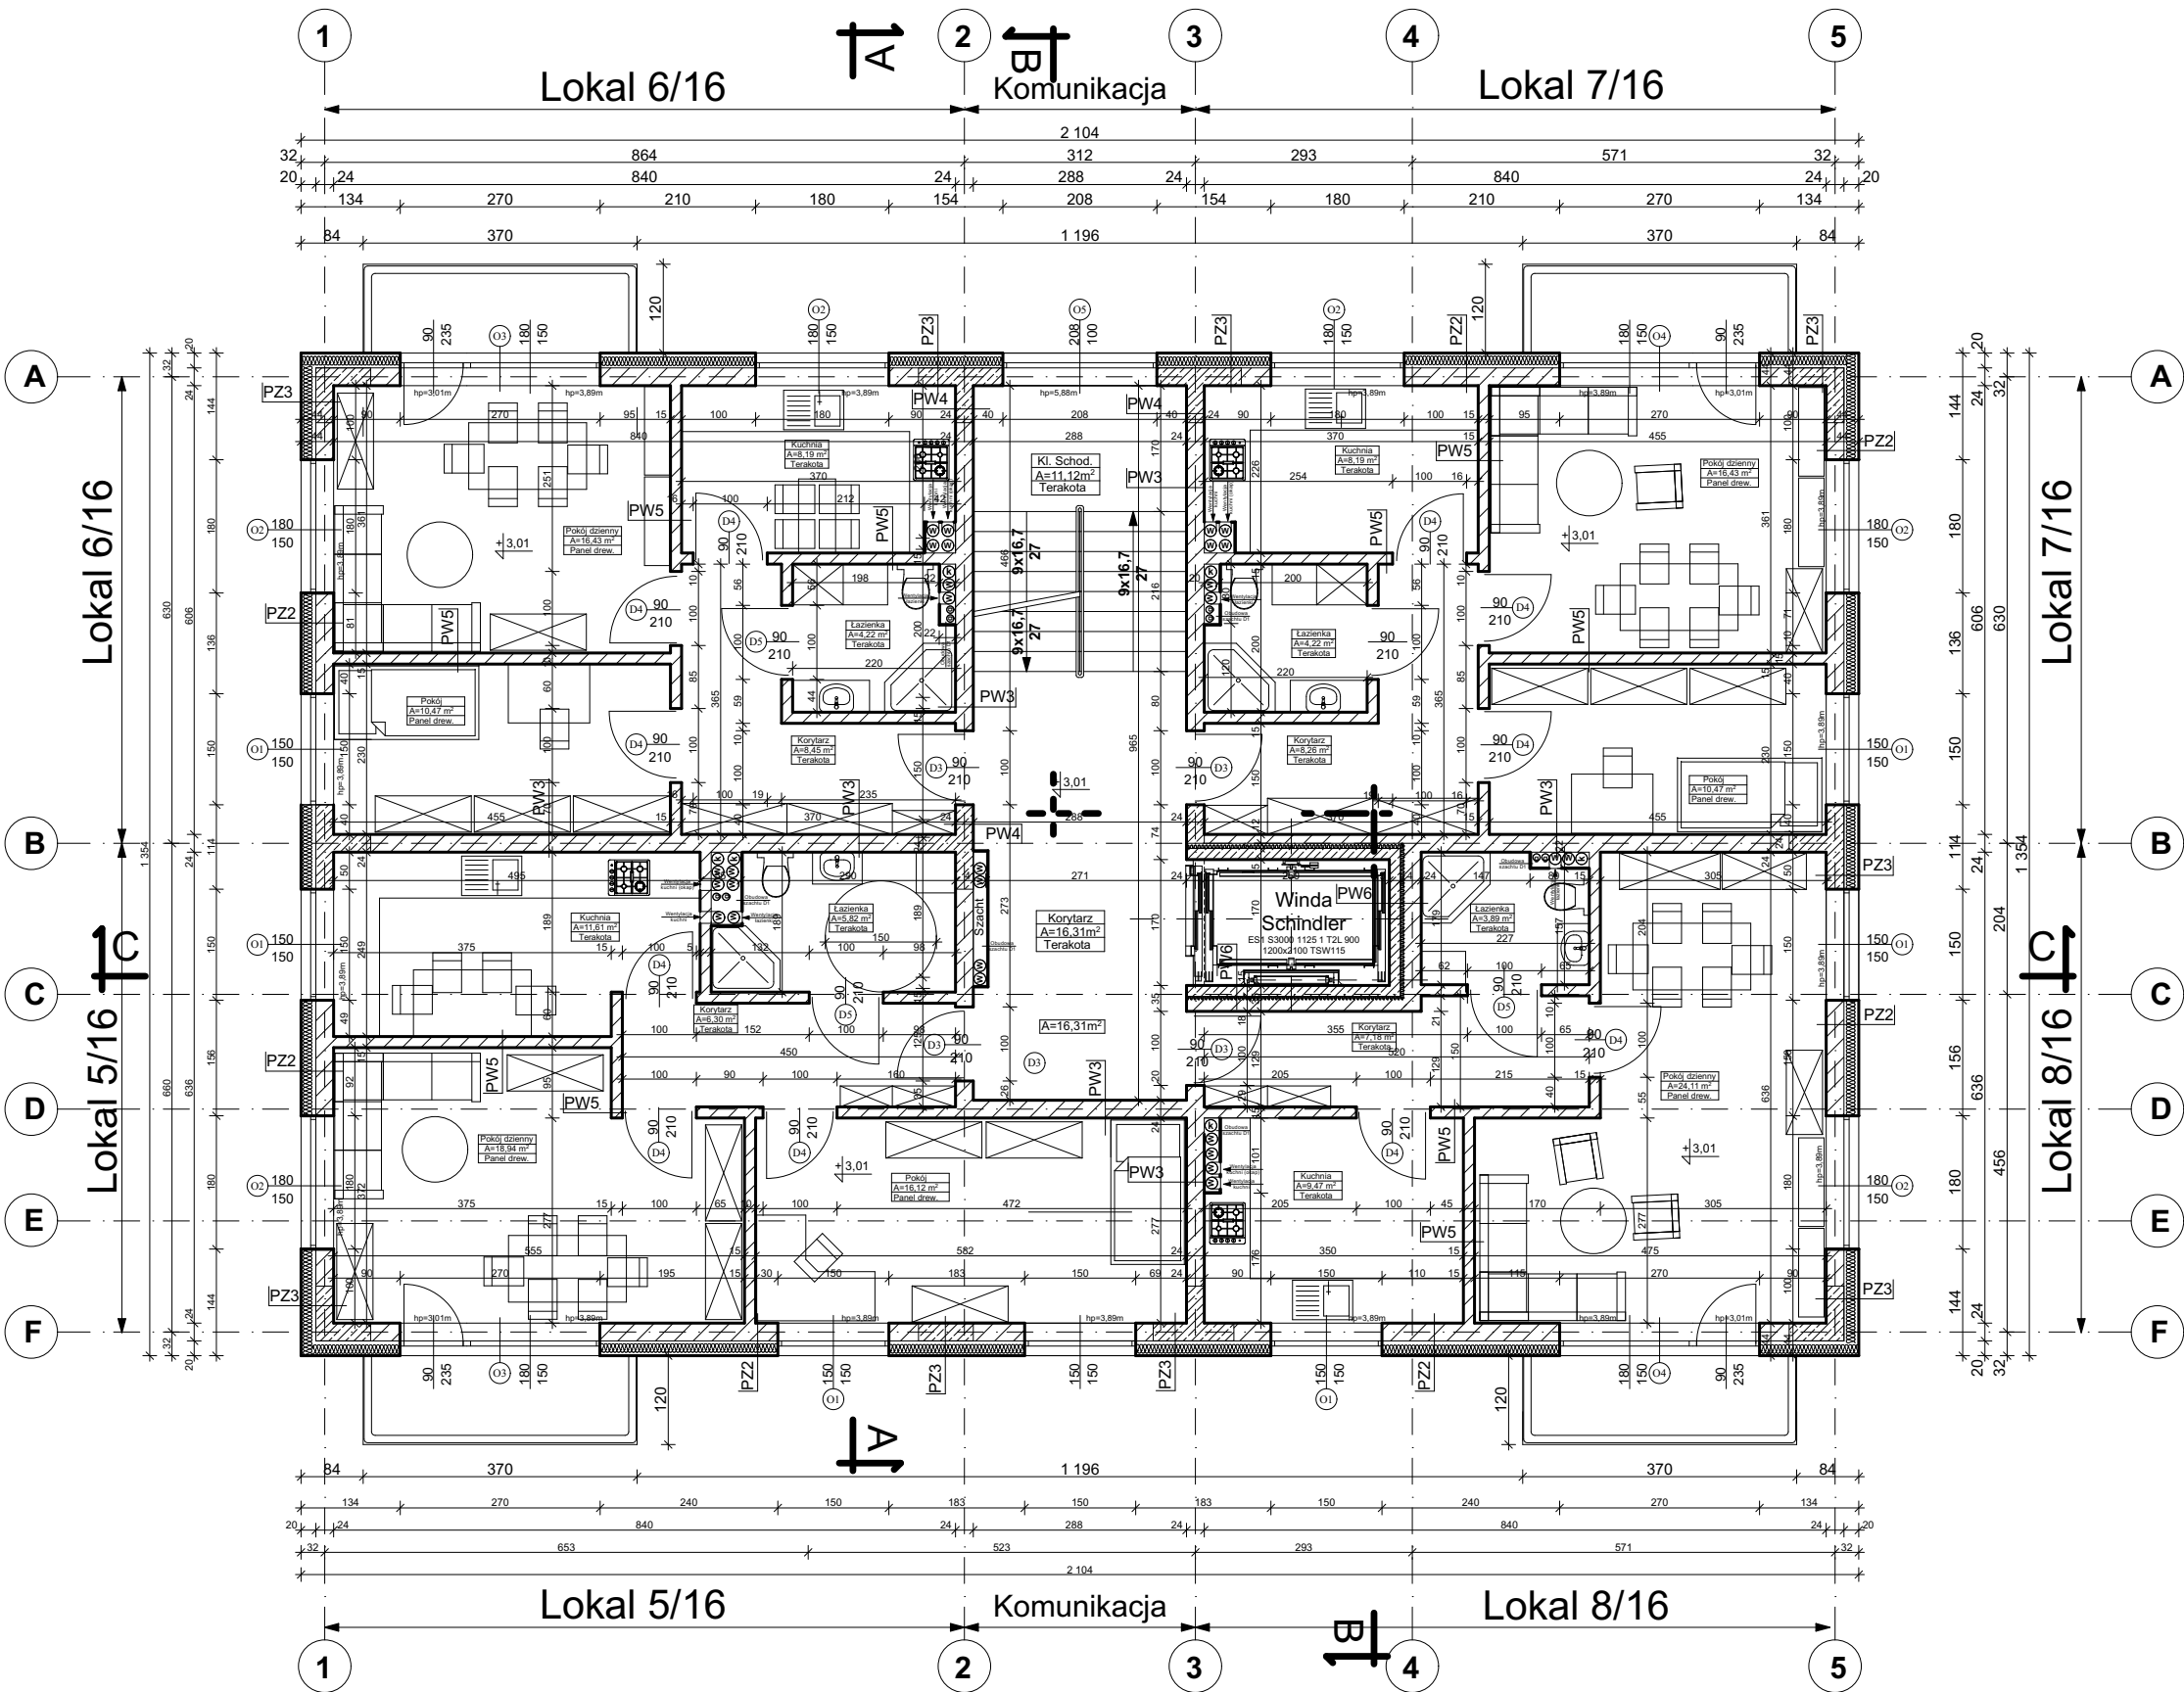


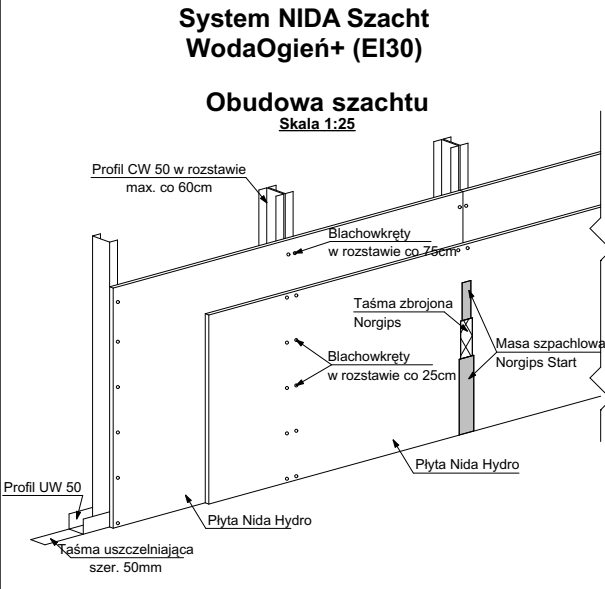

Lokal 5	Nazwa pomieszczenia	Powierzchnia pomieszczenia	Lokal 7	Nazwa pomieszczenia	Powierzchnia pomieszczenia
	Korytarz	6,30m ²		Korytarz	8,26m ²
	Łazienka	5,85m ²		Łazienka	4,22m ²
	Kuchnia	11,61m ²		Kuchnia	8,19m ²
	Pokój	18,94m ²		Pokój	16,43m ²
SUMA:		58,79m ²	SUMA:		47,57m ²
Lokal 6	Nazwa pomieszczenia	Powierzchnia pomieszczenia	Lokal 8	Nazwa pomieszczenia	Powierzchnia pomieszczenia
	Korytarz	8,45m ²		Korytarz	7,18m ²
	Łazienka	4,22m ²		Łazienka	3,87m ²
	Kuchnia	8,19m ²		Kuchnia	9,47m ²
	Pokój	16,43m ²		Pokój	24,11m ²
SUMA:		47,76m ²	SUMA:		44,63m ²
					Korytarz 16,31m ²
					Kl. Schodowa 11,12m ²

SUMA I PIĘTRO
226,18m²

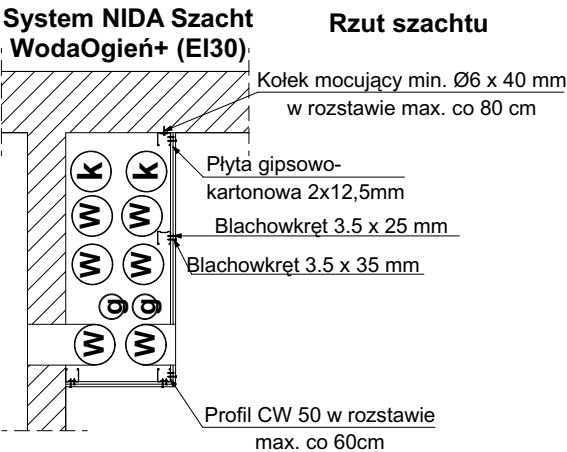

WARSTWY PRZEGRÓD ZEWNĘTRZNYCH PIONOWYCH

PZ2 Ściana nośna zewnętrzna	PZ3 Ściana nośna zewnętrzna
1. Wyprawa tynkarska silikonowa	1. Wyprawa tynkarska silikonowa
2. Podkład pod tynk silikonowy	2. Podkład pod tynk silikonowy
3. Zaprawa klejowa z siatką zbrojeniową	3. Zaprawa klejowa z siatką zbrojeniową
4. Izolacja termiczna (Styropan min. 0,04 W/(m ² K))	4. Izolacja termiczna (Styropan min. 0,04 W/(m ² K))
5. Klej do styropianu	5. Klej do styropianu
6. Ściana nośna z pustaków gazobetonowych 700	6. Ściana nośna - beton zbrojony
7. Tynk kat. II	7. Tynk kat. II
8. Gładź szpachlowa lub gipsowa	8. Gładź szpachlowa lub gipsowa

WARSTWY PRZEGRÓD WEWNĘTRZNYCH PIONOWYCH

PW3 Ściana nośna wewnętrzna	PW4 Ściana nośna wewnętrzna	PW5 Ściana działowa wewnętrzna	PW6 Ściana nośna wewnętrzna
1. Gładź szpachlowa lub gipsowa	1. Gładź szpachlowa lub gipsowa	1. Gładź szpachlowa lub gipsowa	1. Ściana nośna - beton zbrojony
2. Tynk kat. II	2. Tynk kat. II	2. Tynk kat. II	2. Styropian min. 0,04 W/(m ² K)
3. Ściana nośna z pustaków gazob. 700	3. Ściana nośna - beton zbrojony	3. Ściana nośna z pustaków gazobetonowych	3. Ściana nośna z pustaków gazobetonowych
4. Tynk kat. II	4. Tynk kat. II	4. Tynk kat. II	4. Tynk kat. II
5. Gładź szpachlowa lub gipsowa	5. Gładź szpachlowa lub gipsowa	5. Gładź szpachlowa lub gipsowa	5. Gładź szpachlowa lub gipsowa

Nazwa obiektu

Przedmiot

Adres

Investor

Budynek mieszkalny wielorodzinny NR 3

Rzut pierwszego piętra

woj. ZACHODNIOPOMORSKIE,
powiat KOSZALIŃSKI, gmina POLANÓW,
obwód ewidencyjny 0002, działka nr 11/66.

Gmina Polanów
ul. Wolności 4 76-010 Polanów

Nr Ryb.

Projektant

Wzrost

Skala

Architektura

AM3/4

mgr inż. arch. Mikołaj Krajewski
upr. nr. A/PB/8300/153/83
do projektowania w specjalności architektonicznej bez ograniczeń

09.2022r.

1:100

Architektura

Wzrost

Skala

Architektura

ATM Projektowanie

Anna i Tomasz Molenda Spółka Cywilna
ul. Zwycięstwa 40/70, 75-037 Koszalin