

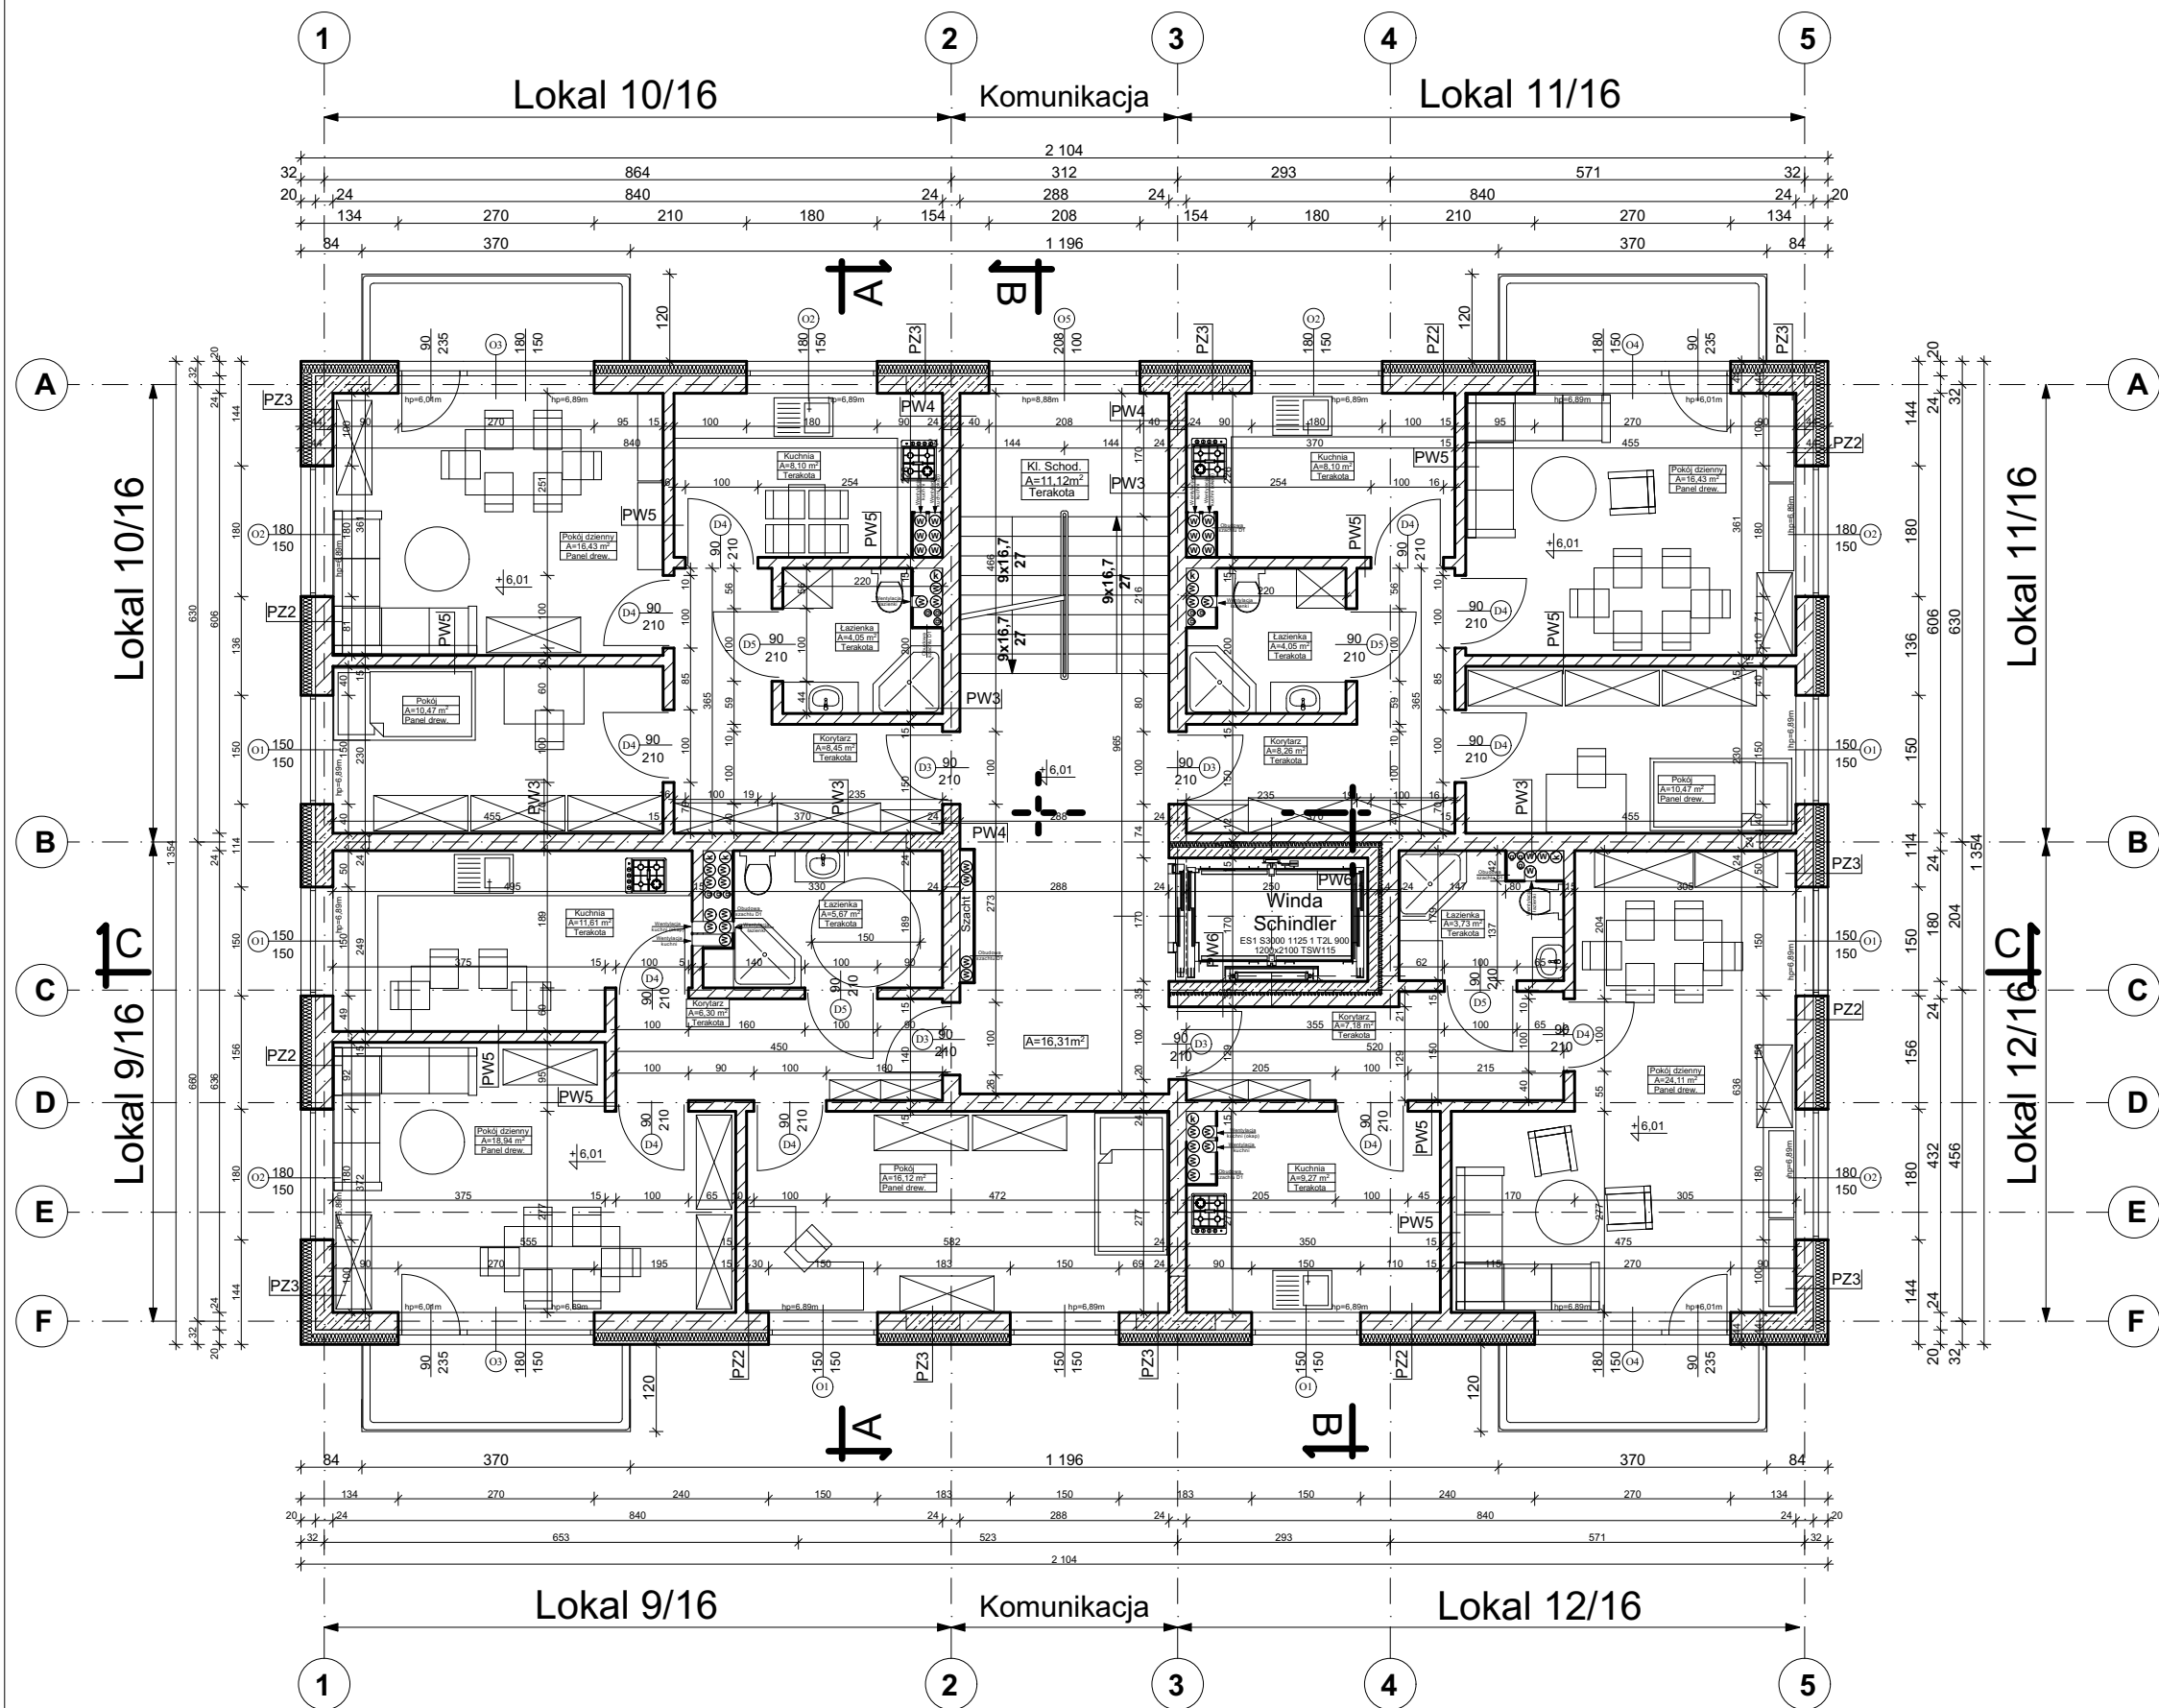


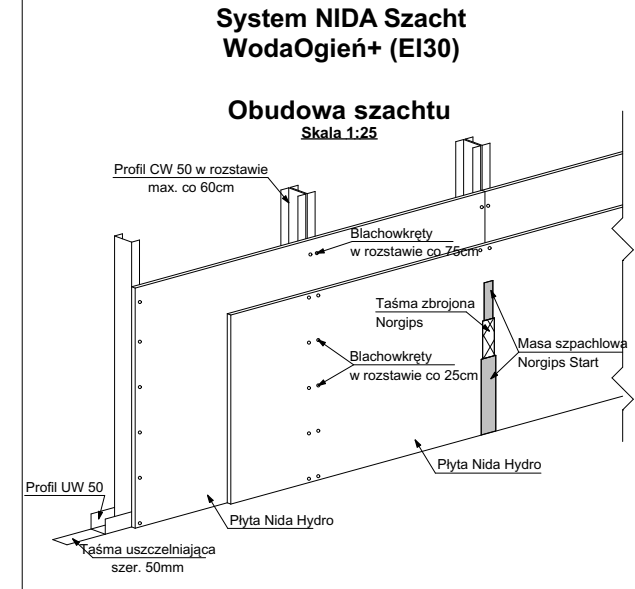

Lokal 9	Nazwa pomieszczenia	Powierzchnia pomieszczenia	Lokal 11	Nazwa pomieszczenia	Powierzchnia pomieszczenia
	Korytarz	6,30m ²		Korytarz	8,26m ²
	Łazienka	5,67m ²		Łazienka	4,05m ²
	Kuchnia	11,61m ²		Kuchnia	8,10m ²
	Pokój	18,94m ²		Pokój	16,43m ²
	Pokój	16,12m ²		Pokój	10,47m ²
Lokal 10	SUMA:	58,64m ²	Lokal 12	SUMA:	47,31m ²
	Nazwa pomieszczenia	Powierzchnia pomieszczenia		Nazwa pomieszczenia	Powierzchnia pomieszczenia
	Korytarz	8,45m ²		Korytarz	7,18m ²
	Łazienka	4,05m ²		Łazienka	3,73m ²
	Kuchnia	8,10m ²		Kuchnia	9,27m ²
	Pokój	16,43m ²		Pokój	24,11m ²
Lokal 10	SUMA:	47,50m ²	Lokal 12	SUMA:	44,29m ²
	Korytarz	16,31m ²		Korytarz	16,31m ²
	Kl. Schodowa	11,12m ²		Kl. Schodowa	11,12m ²

SUMA II PIĘTRO
225,17m²

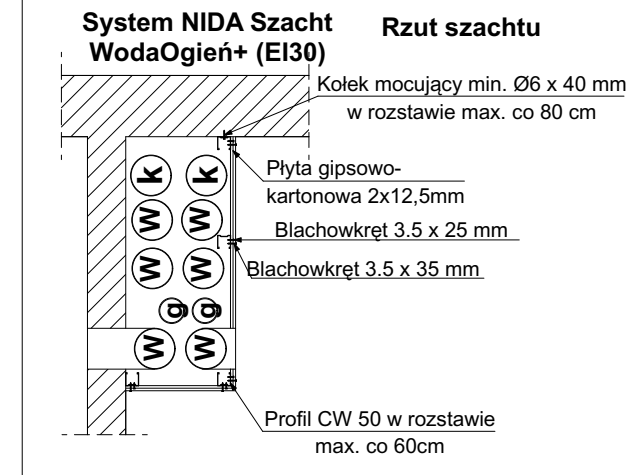

WARSTWY PRZEGRÓD ZEWNĘTRZNYCH PIONOWYCH

PZ2 Ściana nośna zewnętrzna

1. Wyprawa tynkarska silikonowa	
2. Podkład pod tynk silikonowy	
3. Zaprawa klejowa z siatką zbrojeniową	
4. Izolacja termiczna (Styropian min. 0,04 W/(m ² K))	20,0 cm
5. Klej do styropianu	
6. Ściana nośna z pustaków gazobetonowych 700	24cm
7. Tynk kat. II	
8. Gładź szpachlowa lub gipsowa	

PZ3 Ściana nośna zewnętrzna

1. Wyprawa tynkarska silikonowa	
2. Tynk kat. II	
3. Zaprawa klejowa z siatką zbrojeniową	
4. Izolacja termiczna (Styropian min. 0,04 W/(m ² K))	20,0 cm
5. Klej do styropianu	
6. Ściana nośna - beton zbrojony	24cm
7. Tynk kat. II	
8. Gładź szpachlowa lub gipsowa	

PW3 Ściana nośna wewnętrzna

1. Gładź szpachlowa lub gipsowa	
2. Tynk kat. II	
3. Ściana nośna z pustaków gazob. 700	24cm
4. Tynk kat. II	
5. Gładź szpachlowa lub gipsowa	

PW4 Ściana nośna wewnętrzna

1. Gładź szpachlowa lub gipsowa	
2. Tynk kat. II	
3. Ściana nośna - beton zbrojony	24cm
4. Tynk kat. II	
5. Gładź szpachlowa lub gipsowa	

PW5 Ściana działowa wewnętrzna

1. Gładź szpachlowa lub gipsowa	
2. Tynk kat. II	
3. Ściana nośna z pustaków gazobetonowych	12cm
4. Tynk kat. II	
5. Gładź szpachlowa lub gipsowa	

PW6 Ściana nośna wewnętrzna

1. Ściana nośna - beton zbrojony	15cm
2. Styropian min. 0,04 W/(m ² K))	4cm
3. Ściana nośna z pustaków gazobetonowych	24/12cm
4. Tynk kat. II	
5. Gładź szpachlowa lub gipsowa	

WARSTWY PRZEGRÓD WEWNĘTRZNYCH PIONOWYCH

Nazwa obiektu	Budynek mieszkalny wielorodzinny NR 3		Nr Ryb.	AM3/5
Przedmiot (tytuł)	Rzut drugiego piętra		Projektant	mgr inż. arch. Mikołaj Krajewski upr. nr. A/PB/8300/153/83 do projektowania w specjalności architektonicznej bez ograniczeń
Adres:	woj. ZACHODNIOPOMORSKIE, powiat KOSZALIŃSKI, gmina POLANÓW, obwód ewidencyjny 0002, działka nr 11/66.		Spawacz	mgr inż. arch. Jan Drzazga upr. nr. A/PB/8300/240/83 do projektowania w specjalności architektonicznej bez ograniczeń
Investor	Gmina Polanów ul. Wolności 4 76-010 Polanów		Data	09.2022r.
Uwagi projektowe	Architektura		Skala	1:100
		ATM Projektowanie Anna i Tomasz Molenda Spółka Cywilna ul. Zwycięstwa 40/70, 75-037 Koszalin		