


1c

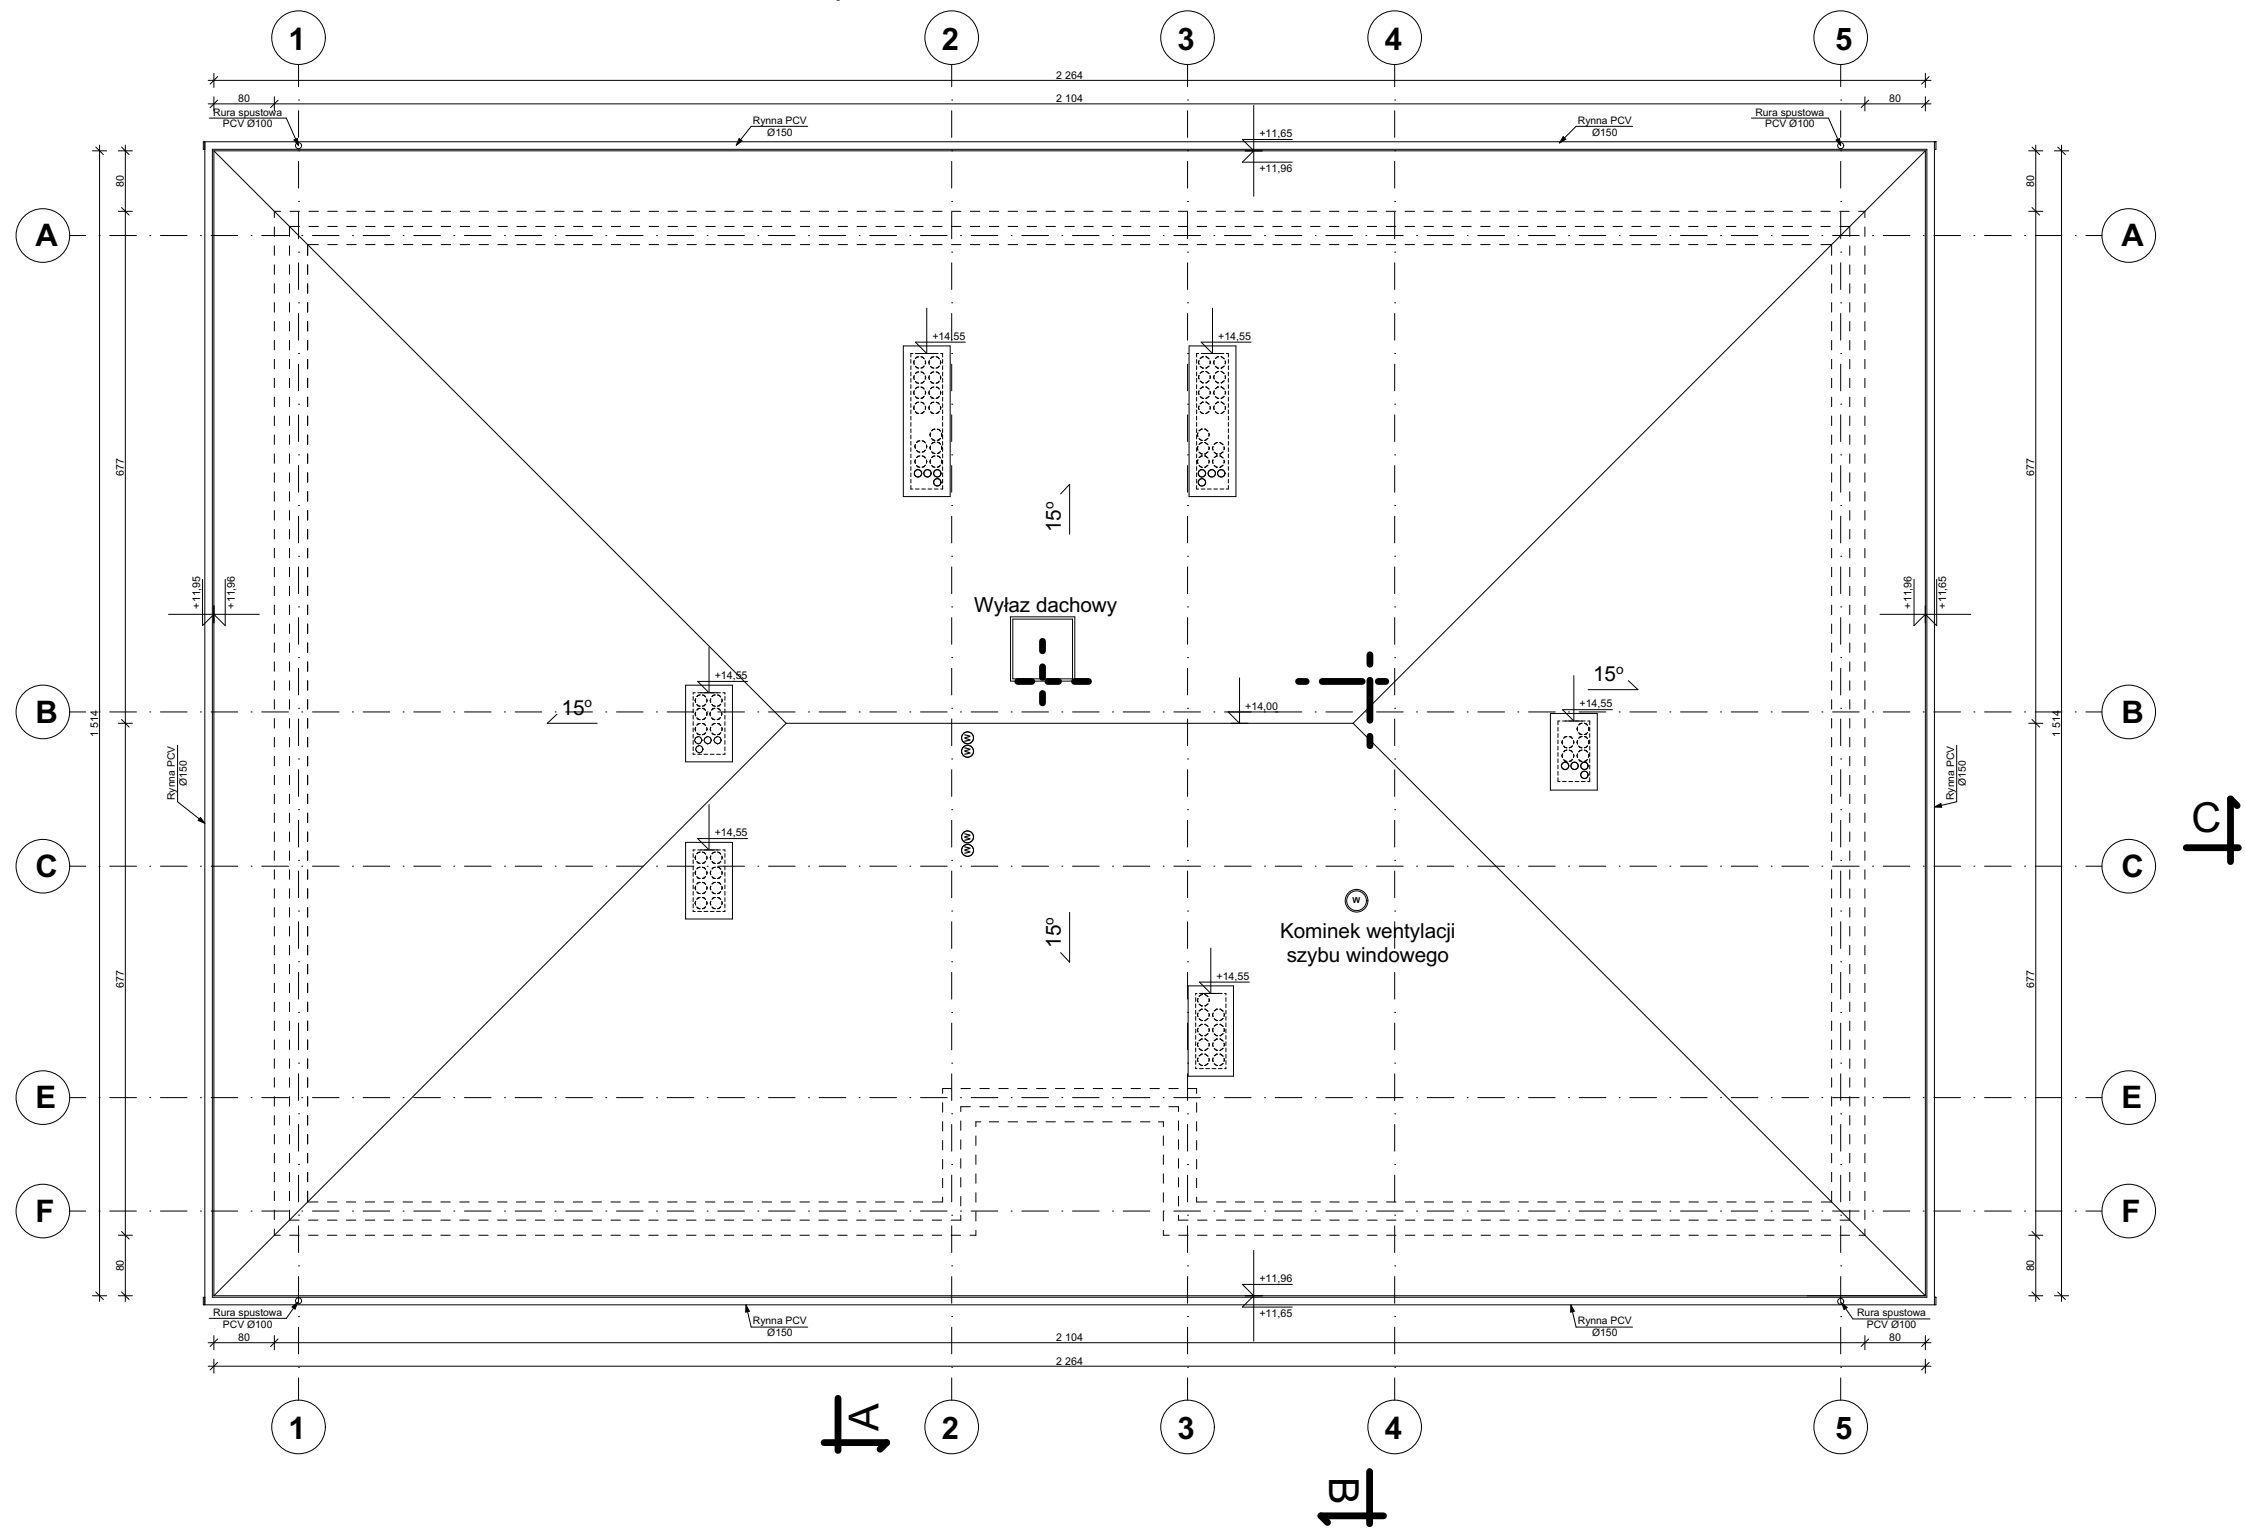

Nazwa obiektu	Budynek mieszkalny wielorodzinny NR 3				Nr Rys.	AM3/7
Przedmiot (tytuł)	Rzut dachu				Projektował:	mgr inż. arch. Jan Drzazga upr. nr. A/PB/8300/240/83 do projektowania w specjalności architektonicznej bez ograniczeń
					Sprawdził:	
	Data	09.2022r.	Skala	1:100		
	Branża	Architektura				
Adres:	woj. ZACHODNIOPOMORSKIE, powiat KOSZALIŃSKI, gmina POLANÓW, obręb ewidencyjny 0002, działka nr 11/66.					
Inwestor	Gmina Polanów ul. Wolności 4 76-010 Polanów				Usług projektowe: ATM Projektowanie Anna i Tomasz Molenda Spółka Cywilna ul. Zwycięstwa 40/70, 75-037 Koszalin	