


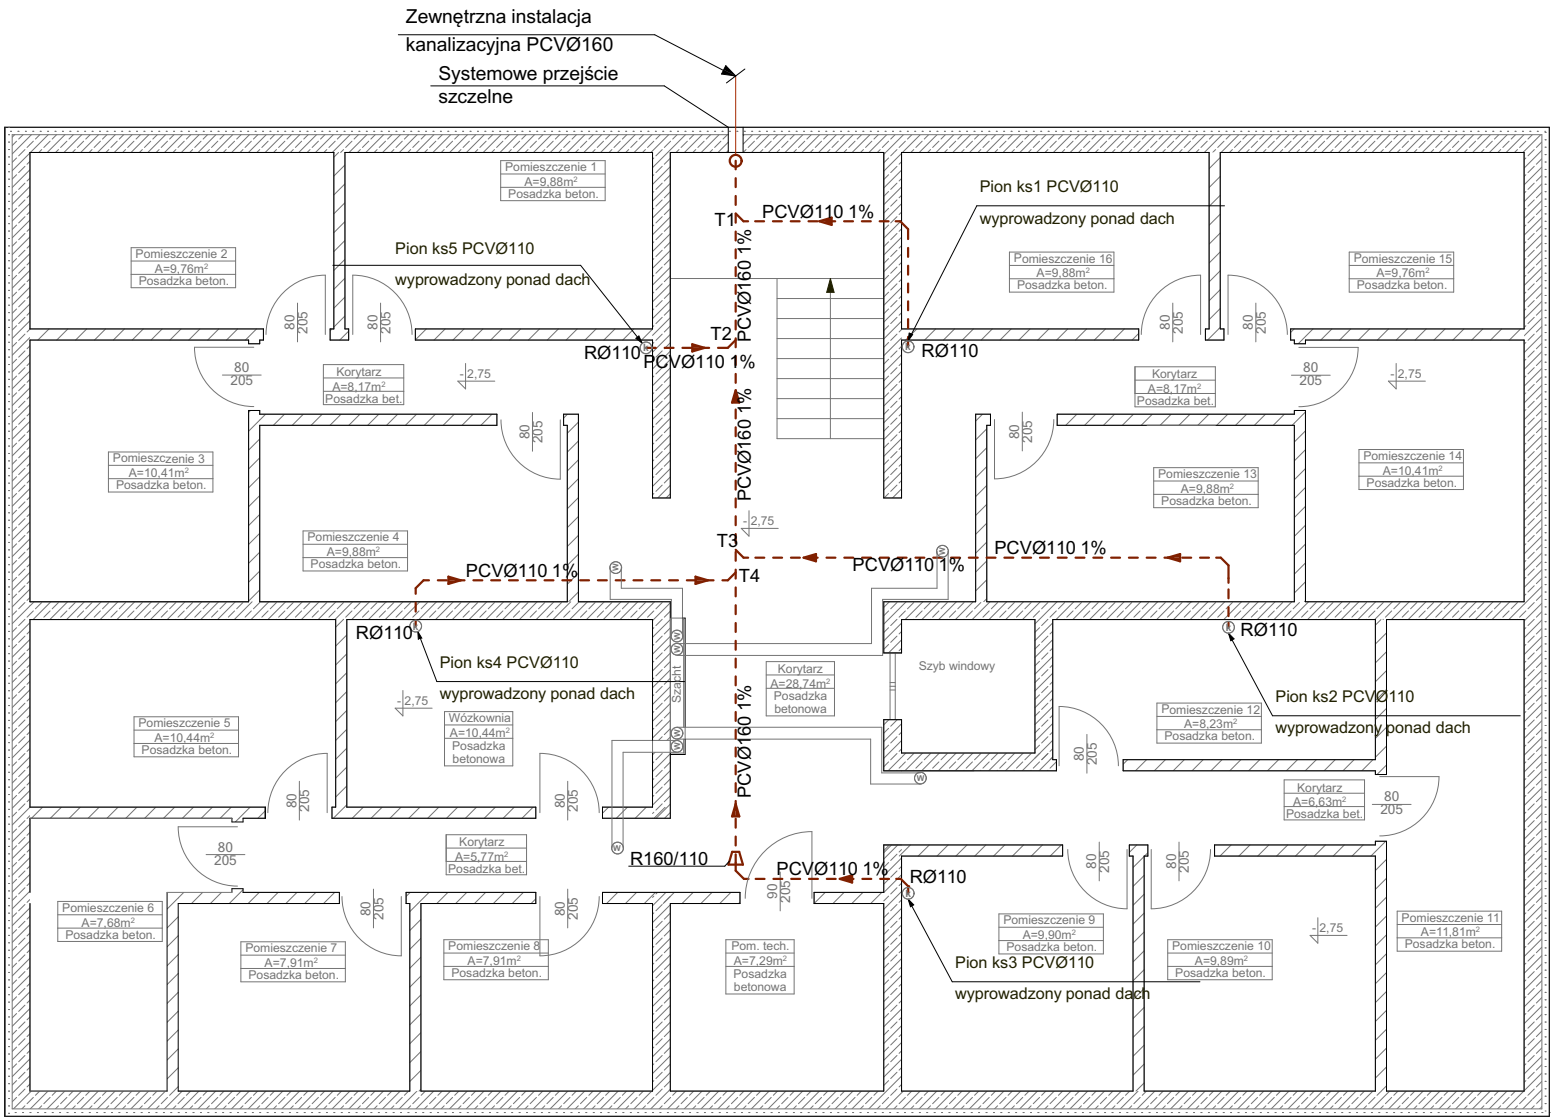

- Legenda:
- instalacja kanalizacji sanitarnej prowadzona pod stropem
 - instalacja kanalizacji sanitarnej prowadzona w posadzce

Nazwa obiektu		Budynek mieszkalny wielorodzinny NR 3			Nr Rys.	IS3/1
Przedmiot (tytuł)	INSTALACJA KANALIZACJI SANITARNEJ- RZUT PIWNICY				Projektował:	mgr inż. Katarzyna Anna Ciupak upr. nr. ZAP/0089/POOS/13 do projektowania bez ograniczeń w specjalności instalacyjnej w zakresie sieci, instalacji urządzeń cieplnych, wentylacyjnych, gazowych, wodociagowych i kanalizacyjnych
Adres:	woj. ZACHODNIOPOMORSKIE, powiat KOSZALIŃSKI, gmina POLANÓW, obręb ewidencyjny 0002, działka nr 11/66.				Data	09.2022r.
					Skala	1:100
Inwestor	Gmina Polanów ul. Wolności 4 76-010 Polanów				ATM Projektowanie	
					Anna i Tomasz Molenda Spółka Cywilna ul. Zwycięstwa 40/70, 75-037 Koszalin	