


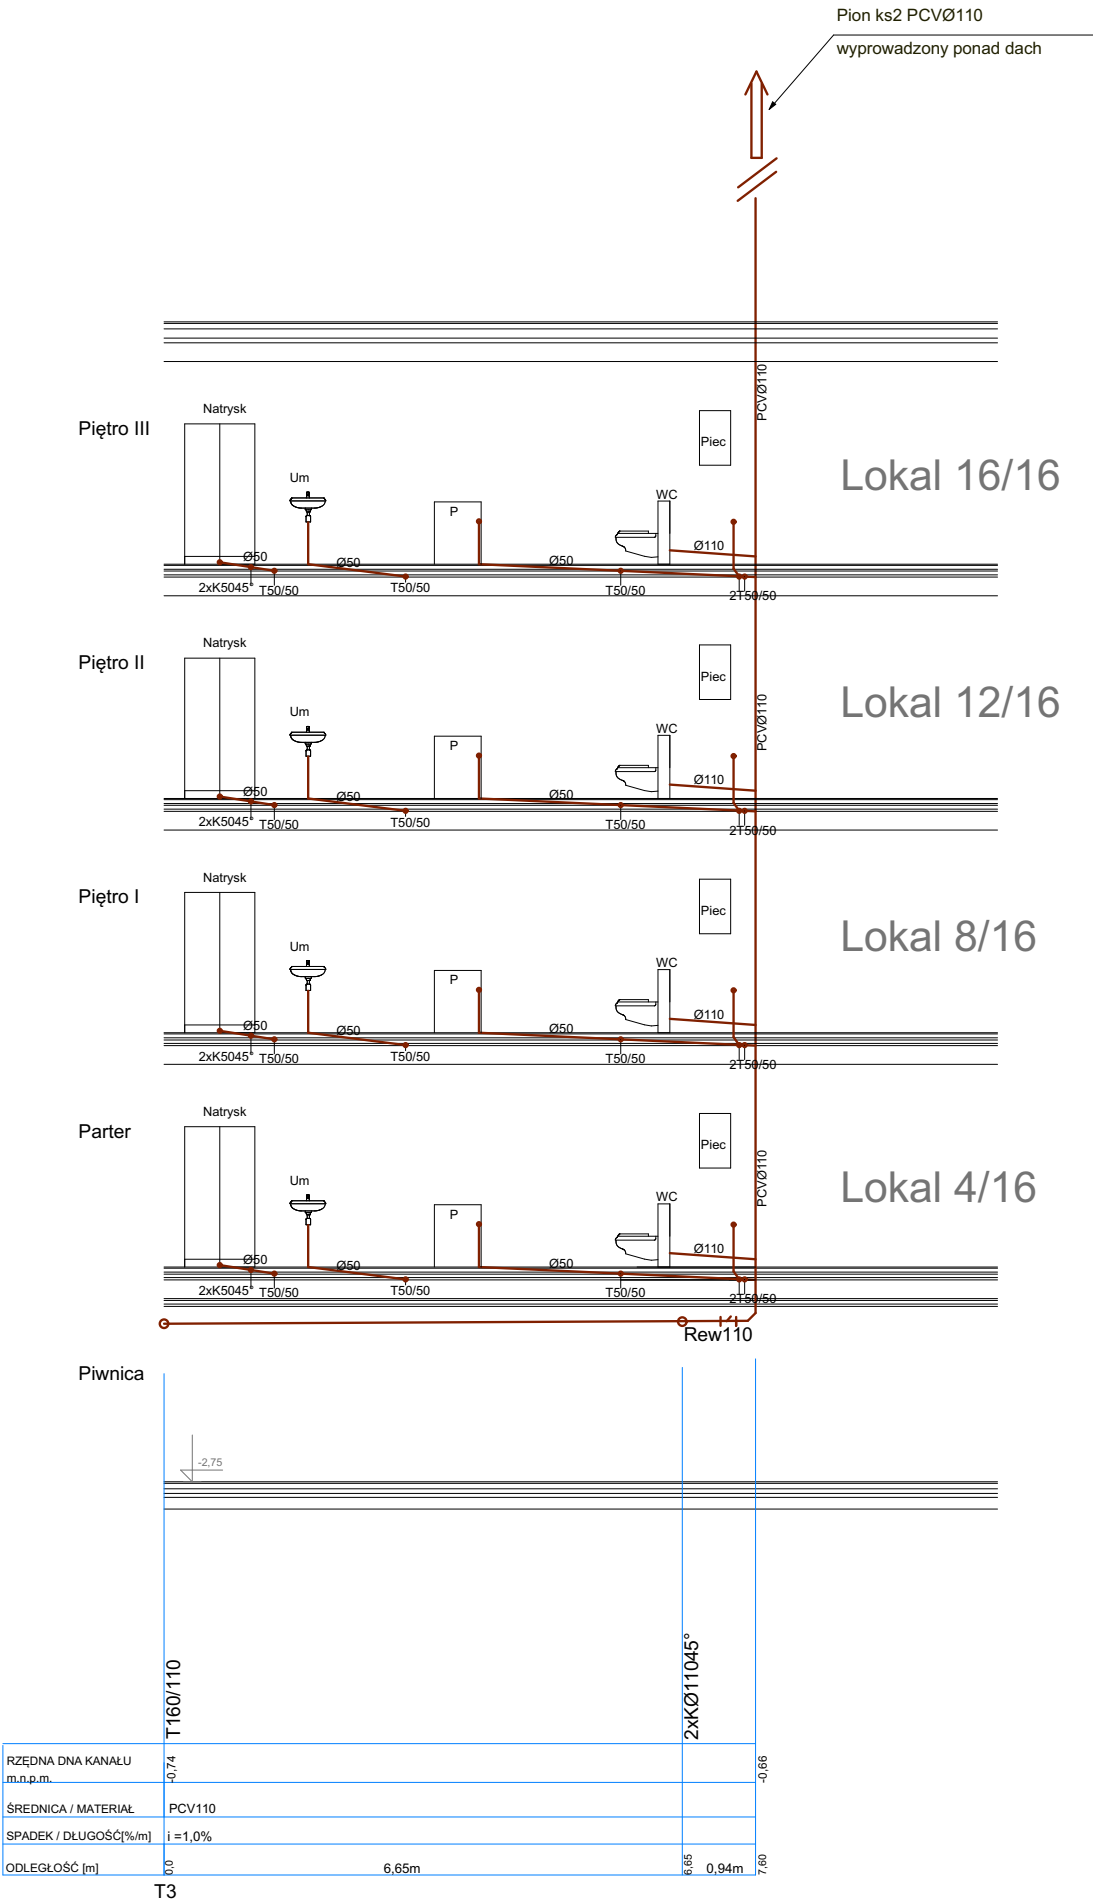

Uwaga:  
Instalacje kanalizacji sanitarnej powyżej kondygnacji piwnicznej  
prowadzić w posadzce (po stropie) spadki instalacji min. 1%  
wykorzystując maksymalnie grubość posadzki i izolacji.  
Piony wykonać z systemie kanalizacji niskoszumowej.

|                   |   |  |  |  |   |   |            |   |                                                                                       |
|-------------------|---|--|--|--|---|---|------------|---|---------------------------------------------------------------------------------------|
| Nazwa obiektu     | Budynek mieszkalny wielorodzinny NR 3                                                                       |  |  |  | Nr Rys.                                                                                            | IS3/17   |            |   |                                                                                       |
| Przedmiot (tytuł) | PROFIL INSTALACJI KAN. SAN PION KS 2                                                                        |  |  |  | Projektował:                                                                                       | mgr inż. Stefan Ciupak<br>upr. nr. ZAP/0197/POOS/11<br>do projektowania bez ograniczeń w specjalności instalacyjnej w zakresie sieci, instalacji urządzeń cieplnych, wentylacyjnych, gazowych, wodociągowych i kanalizacyjnych | Sprawdził: | mgr inż. Katarzyna Anna Ciupak<br>upr. nr. ZAP/0089/POOS/13<br>do projektowania bez ograniczeń w specjalności instalacyjnej w zakresie sieci, instalacji urządzeń cieplnych, wentylacyjnych, gazowych, wodociągowych i kanalizacyjnych |                                                                                       |
| Adres:            | woj. ZACHODNIOPOMORSKIE,<br>powiat KOSZALIŃSKI, gmina POLANÓW,<br>obręb ewidencyjny 0002, działka nr 11/66. |  |  |  | Data                                                                                               | 09.2022r.   | Skala      | 1:100   |  |
| Inwestor          | Gmina Polanów<br>ul. Wolności 4 76-010 Polanów                                                              |  |  |  | Branża                                                                                             | Instalacje Sanitarne   |            |   |                                                                                       |
|                   |   |  |  |  | ATM Projektowanie<br>Anna i Tomasz Molenda Spółka Cywilna<br>ul. Zwycięstwa 40/70, 75-037 Koszalin |   |            |   |                                                                                       |