


Rozwinięcie instalacji c.o.

skala
1:100

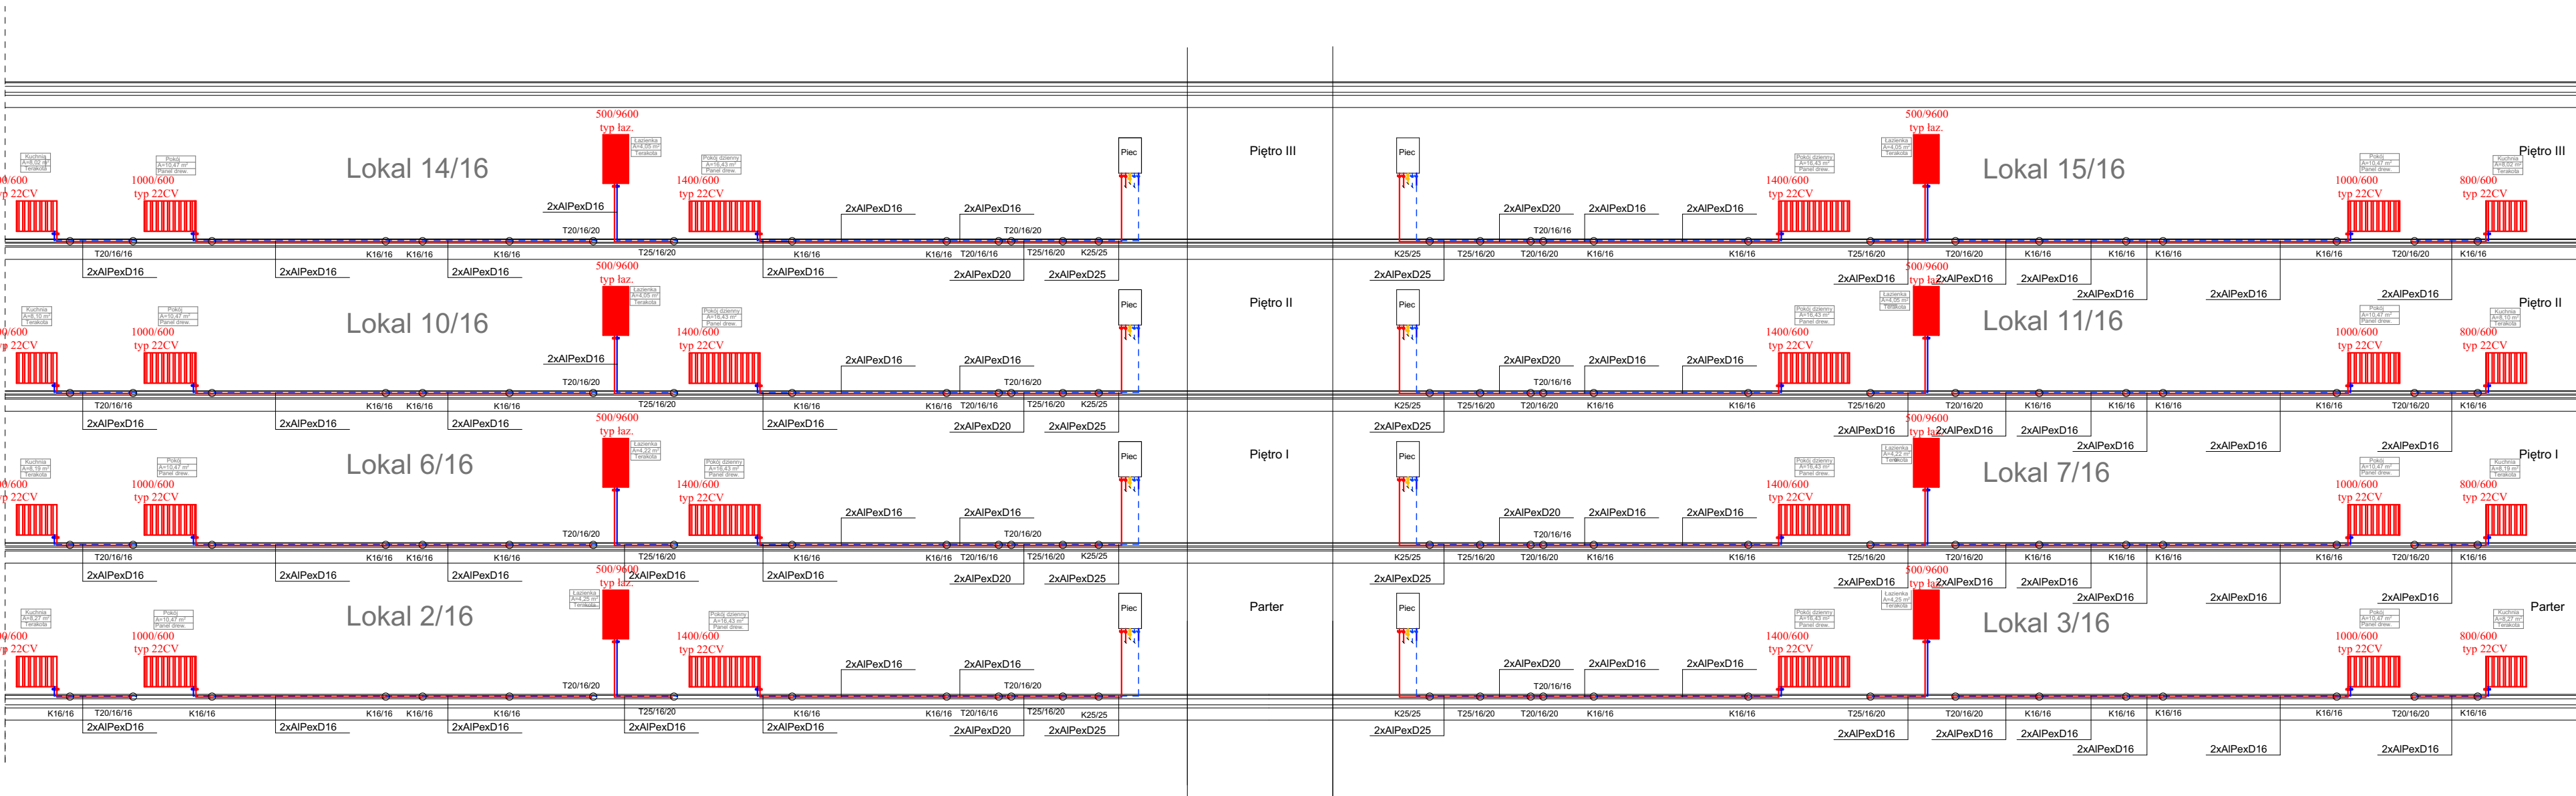

Legenda:

- instalacja c.o. zasilanie
- instalacja c.o. powrót

Budynek mieszkalny wielorodzinny NR 3		IS3/23	
INSTALACJA C.O. - Rozwinięcie		mgr inż. Sławomir Czapka upr. nr. ZAP0197POOS/11	
woj. ZACHODNIOPOMORSKIE powiat KOSZALIŃSKI, gmina POLANÓW, osiedle mieszkaniowe 0002, działka nr 11/66.		09.2022r. 1:100 Instalacje Sanitarne	
Gmina Polanów ul. Wolności 4 76-010 Polanów		ATM Projektowanie Anna i Tomasz Molenda Spółka Cywilna ul. Żywiecowa 40/70, 75-037 Koszalin	