




PIĘTRO I

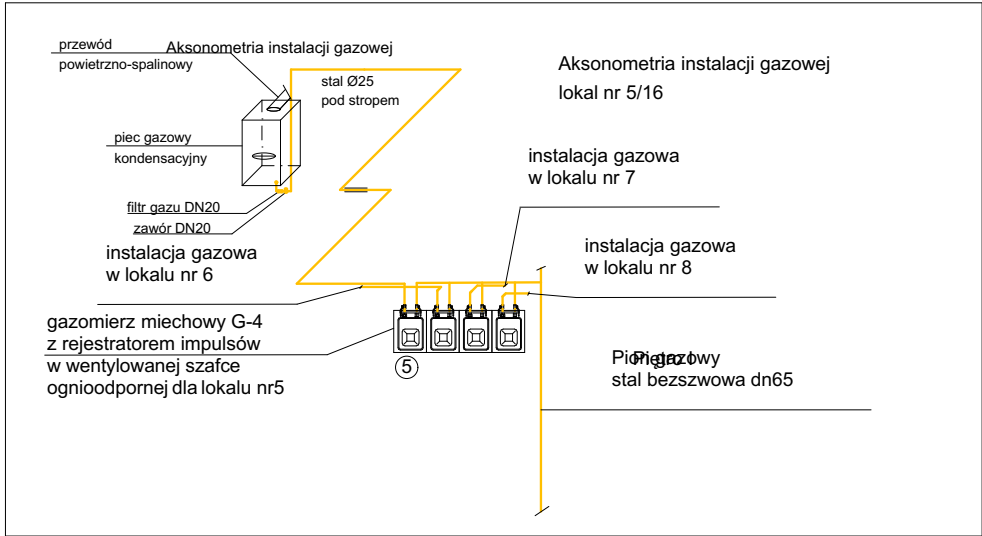


Aksonometria instalacji gazowej lokal nr 7/16

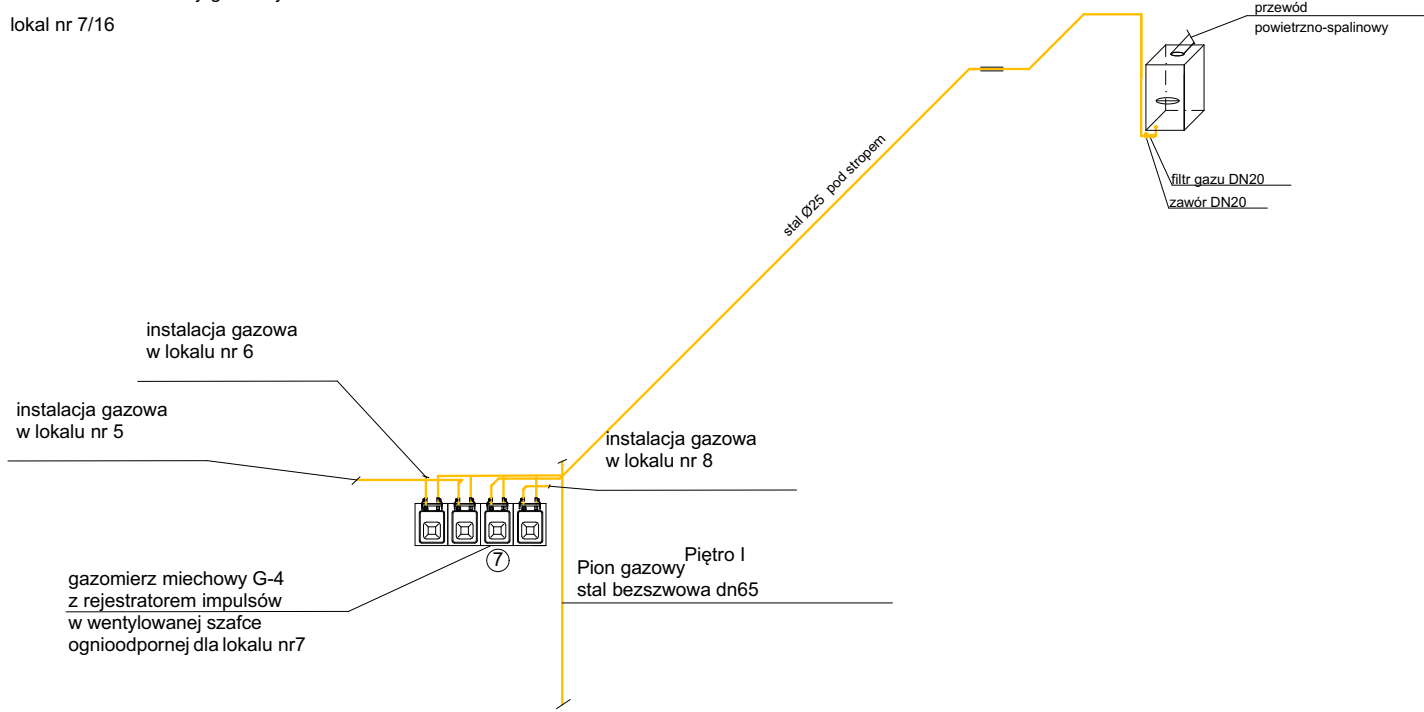

Aksonometria instalacji gazowej lokal nr 6/16

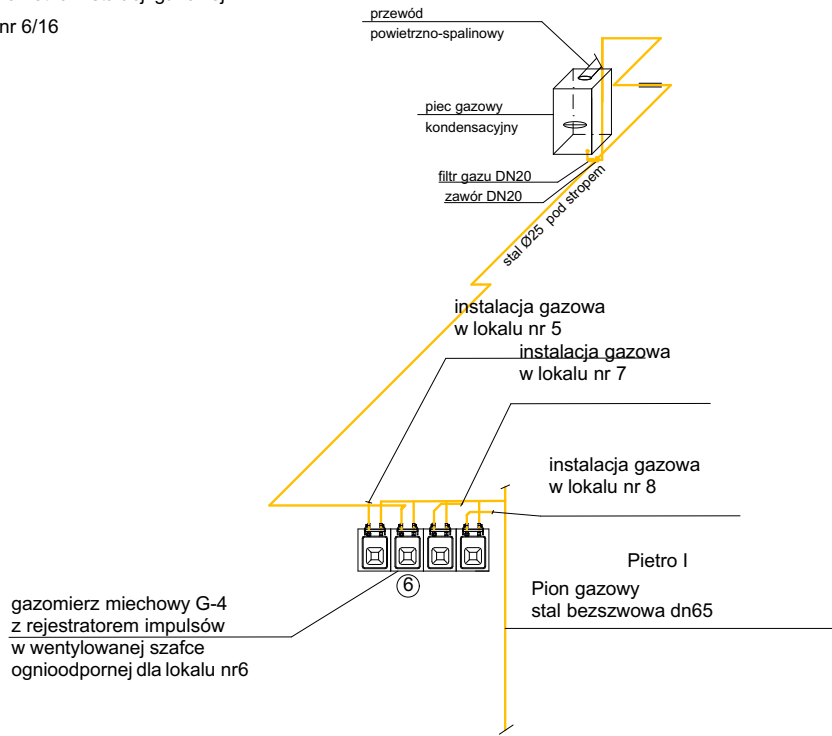


Aksonometria instalacji gazowej lokal nr 8/16

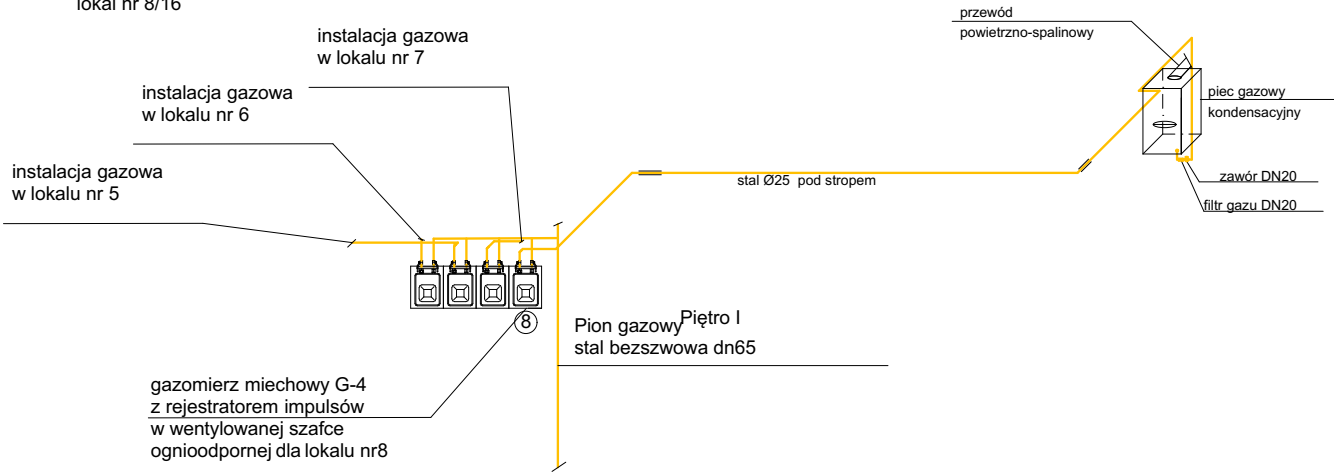

Legenda:

- projektowana instalacja gazowa
- tuleja osłonowa

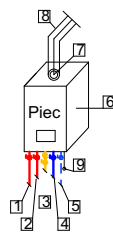

Legenda:

- 1 - Podejście zasilanie c.o. zawór dn20
- 2 - Adapter przewody ciepłej wody dn20
- 3 - Podejście gazu dn20 + filtr gazowy
- 4 - Podejście wody zimnej zawór dn20
- 5 - Podejście c.o. powrót zawór dn20
- 6 - Piec gazowy kondensacyjny dwufunkcyjny 24kW
- 7 - Adapter przewody spalinowego 80/120
- 8 - Przewód spalinowo /powietrzny 80/120
- 9 - Odprowadzenie skroplin do kanalizacji san. elast. przewód

Nazwa obiektu	Budynek mieszkalny wielorodzinny NR 3			Nr Rys.	IS3/26
Przedmiot (tytuł)	AKSONOMETRIA INSTALACJI GAZOWEJ . PIĘTRO I			Projektował: mgr inż. Stefan Ciupak upr. nr. ZAP/0197/POOS/11 do projektowania bez ograniczeń w specjalności instalacyjnej w zakresie sieci, instalacji urządzeń cieplnych, wentylacyjnych, gazowych, wodociagowych i kanalizacyjnych	Sprawił: mgr inż. Katarzyna Anna Ciupak upr. nr. ZAP/0089/POOS/13 do projektowania bez ograniczeń w specjalności instalacyjnej w zakresie sieci, instalacji urządzeń cieplnych, wentylacyjnych, gazowych, wodociagowych i kanalizacyjnych
Adres:	woj. ZACHODNIOPOMORSKIE, powiat KOSZALIŃSKI, gmina POLANÓW, obręb ewidencyjny 0002, działka nr 11/66.			Data 09.2022r.	Skala 1:100
Branża	Instalacje Sanitarne				
Inwestor	Gmina Polanów ul. Wolności 4 76-010 Polanów			ATM Projektowanie Anna i Tomasz Molenda Spółka Cywilna ul. Zwycięstwa 40/70, 75-037 Koszalin	