


Lokal 10/16

Lokal 9/16

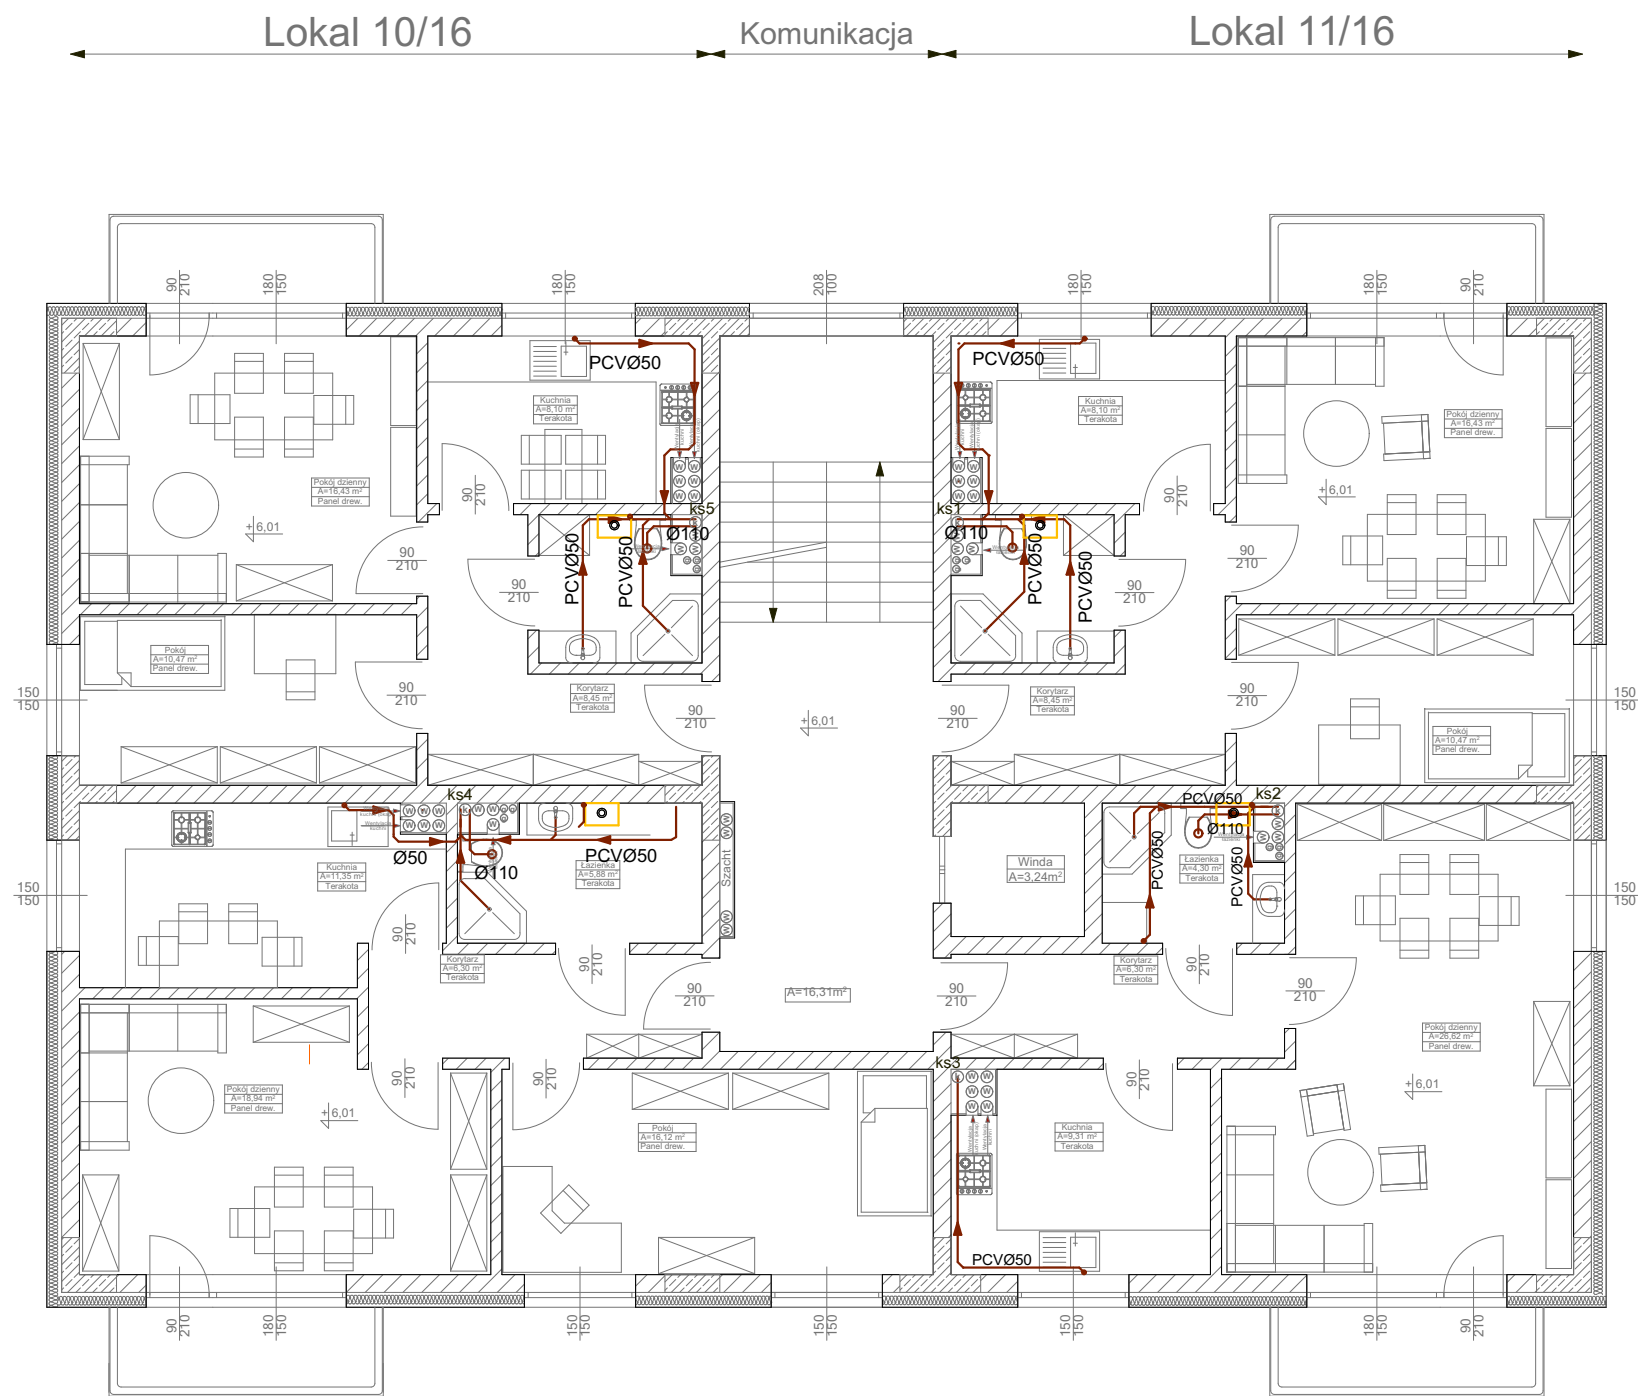

Lokal 11/16

Lokal 12/16

Legenda:

 - instalacja kanalizacji sanitarnej prowadzona w posadzce

Nazwa obiektu	Budynek mieszkalny wielorodzinny NR 3			Nr Rys.	IS3/4
Przedmiot (tytuł)	INSTALACJA KANALIZACJI SANITARNEJ- RZUT II PIĘTRA			Projektował:	mgr inż. Stefan Ciupak upr. nr. ZAP/0197/POOS/11 do projektowania bez ograniczeń w specjalności instalacyjnej w zakresie sieci, instalacji urządzeń cieplnych, wentylacyjnych, gazowych, wodociągowych i kanalizacyjnych
Adres:	woj. ZACHODNIOPOMORSKIE, powiat KOSZALIŃSKI, gmina POLANÓW, obręb ewidencyjny 0002, działka nr 11/66.			Data	09.2022r.
Investor	Gmina Polanów ul. Wolności 4 76-010 Polanów			Skala	1:100
			Instalacje Sanitarne		
				ATM Projektowanie Anna i Tomasz Molenda Spółka Cywilna ul. Zwycięstwa 40/70, 75-037 Koszalin	