


Lokal 14/16

Lokal 13/16

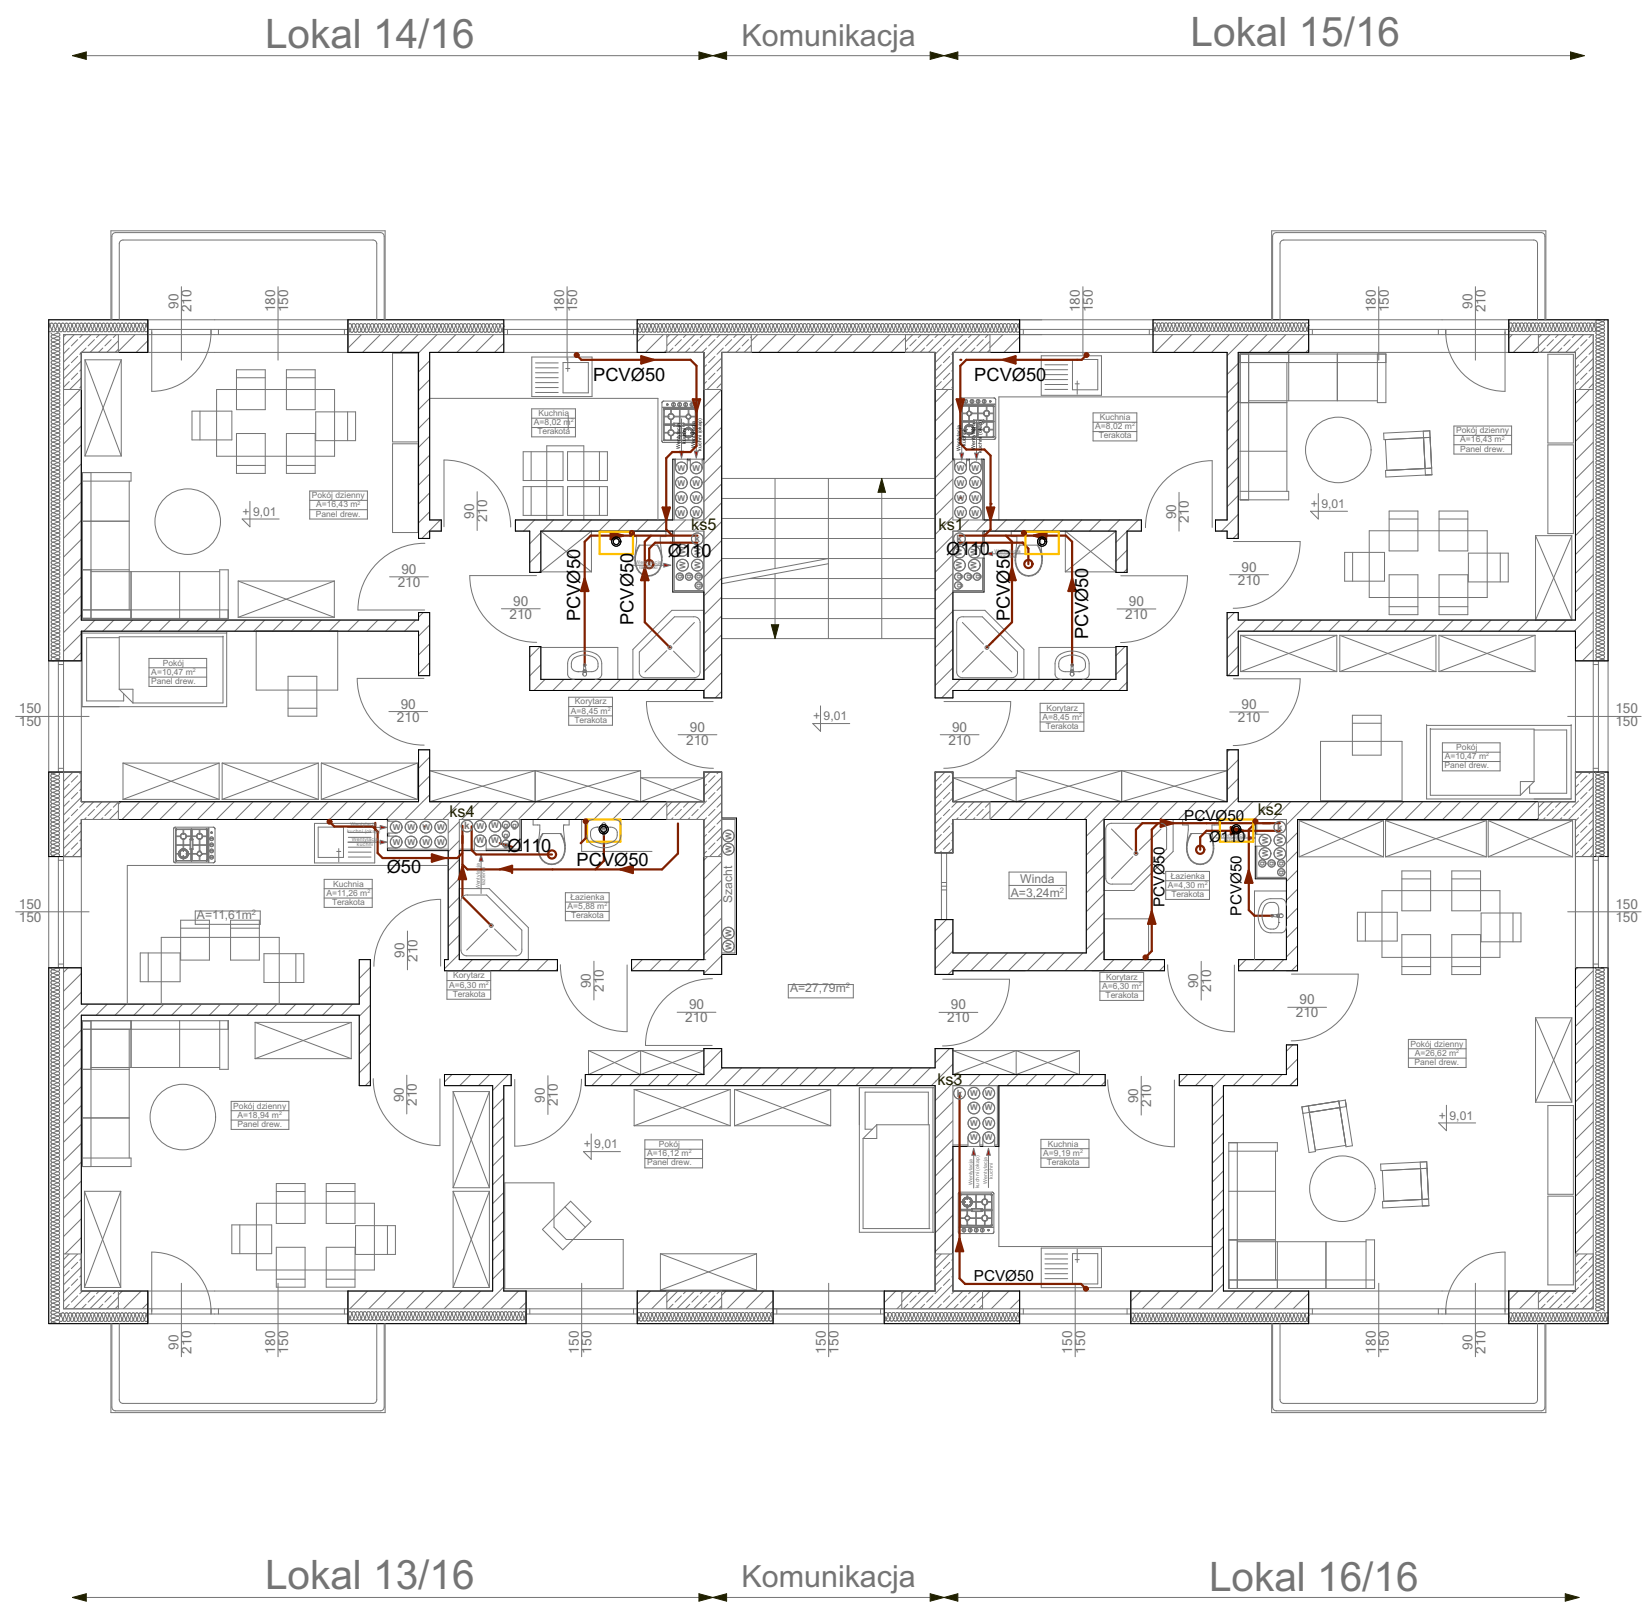

Lokal 15/16

Lokal 16/16

Legenda:

 - instalacja kanalizacji sanitarnej prowadzona w posadzce

Nazwa obiektu		Budynek mieszkalny wielorodzinny NR 3		Nr. Rys.	IS3/5
Przedmiot (tytuł)	INSTALACJA KANALIZACJI SANITARNEJ- RZUT III PIĘTRA	Projektował: mgr inż. Stefan Ciupak upr. nr. ZAP/0197/POOS/11 do projektowania bez ograniczeń w szczególności instalacyjnej w zakresie sieci, instalacji urządzeń cieplnych, wentylacyjnych, gazowych, wodociągowych i kanalizacyjnych	Sprawdził: mgr inż. Katarzyna Anna Ciupak upr. nr. ZAP/0089/POOS/13 do projektowania bez ograniczeń w szczególności instalacyjnej w zakresie sieci, instalacji urządzeń cieplnych, wentylacyjnych, gazowych, wodociągowych i kanalizacyjnych		
Adres: woj. ZACHODNIOPOMORSKIE, powiat KOSZALIŃSKI, gmina POLANÓW, obręb ewidencyjny 0002, działka nr 11/66.		Data 09.2022r.	Skala 1:100		
Inwestor: Gmina Polanów ul. Wolności 4 76-010 Polanów		Instalacje Sanitarne			