


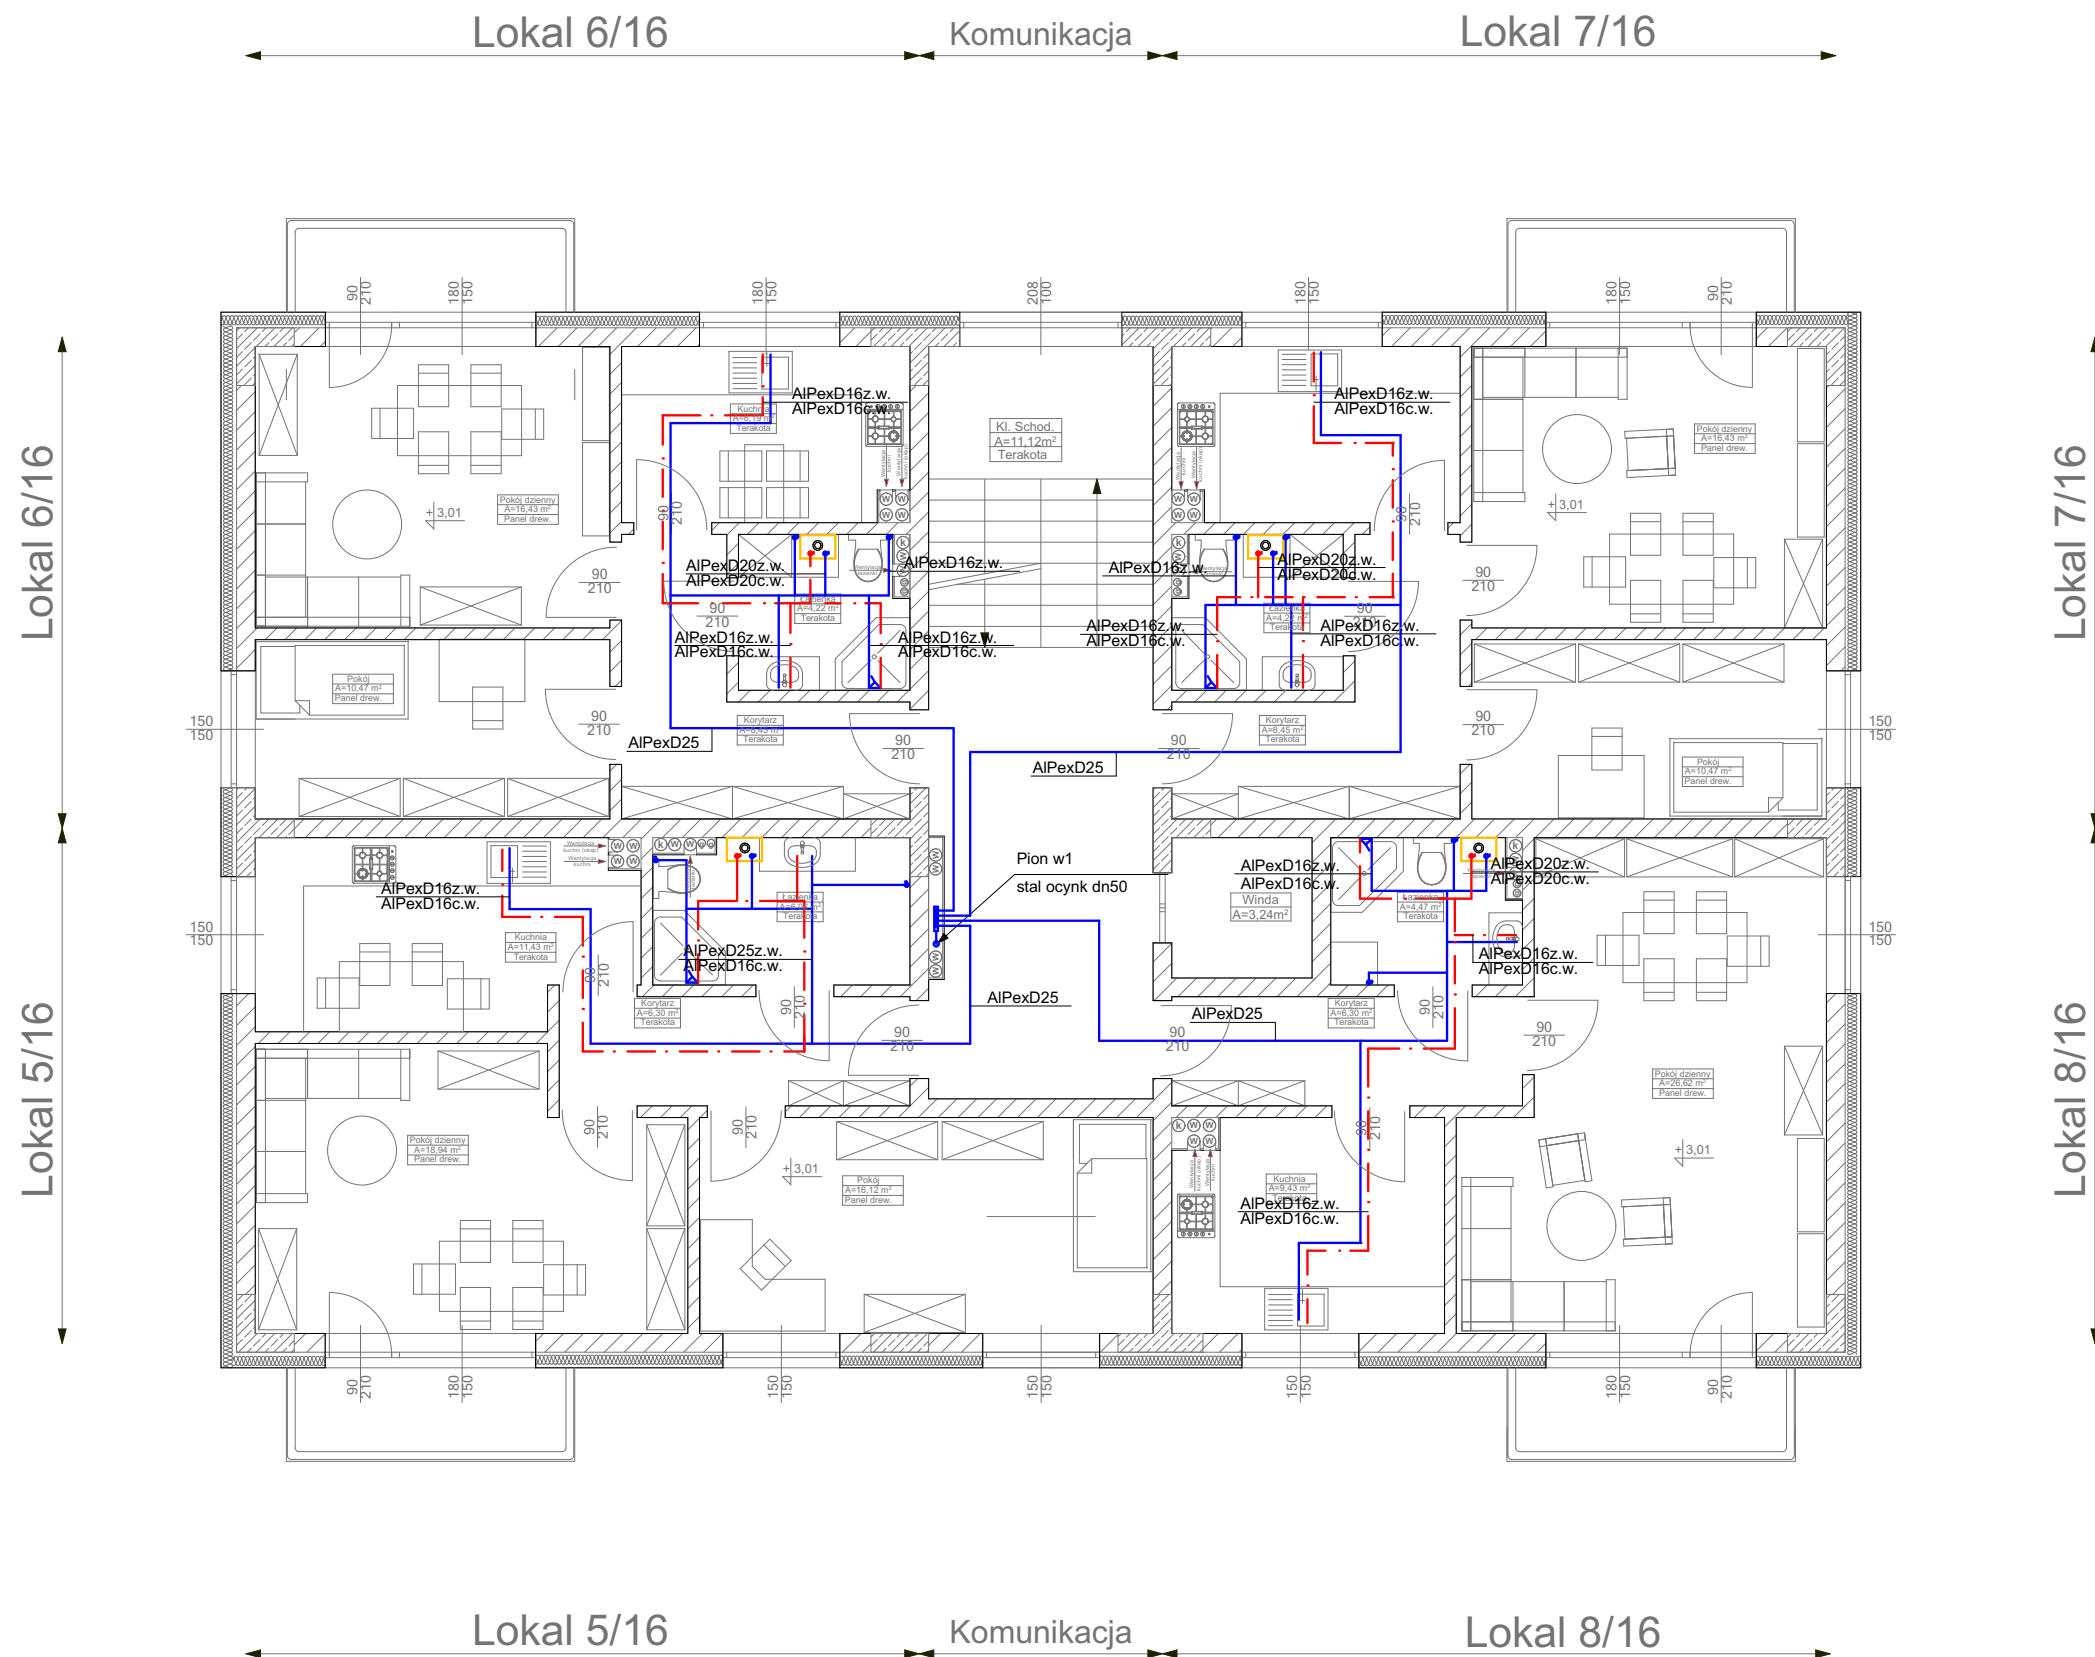

Nazwa obiektu	Budynek mieszkalny wielorodzinny NR 3		Nr rys.	IS3/9
Pracownik (tytuł)	INSTALACJA WODY UŻYTKOWEJ - RZUT I PIĘTRA		Projektował:	mgr inż. Stefan Ciupak upr. nr. ZAP/0197/POOS/11 do projektowania bez ograniczeń w specjalności instalacyjnej w zakresie sieci, instalacji urządzeń cieplnych, wentylacyjnych, gazowych, wodociagowych i kanalizacyjnych
Adres:	woj. ZACHODNIOPOMORSKIE, powiat KOSZALIŃSKI, gmina POLANÓW, obręb ewidencyjny 0002, działka nr 11/66.		Data	09.2022r.
Inwestor	Gmina Polanów ul. Wolności 4 76-010 Polanów		Skala	1:100
			Brzga	Instalacje Sanitarne
				ATM Projektowanie Anna i Tomasz Molenda Spółka Cywilna ul. Zwycięstwa 40/70, 75-037 Koszalin