
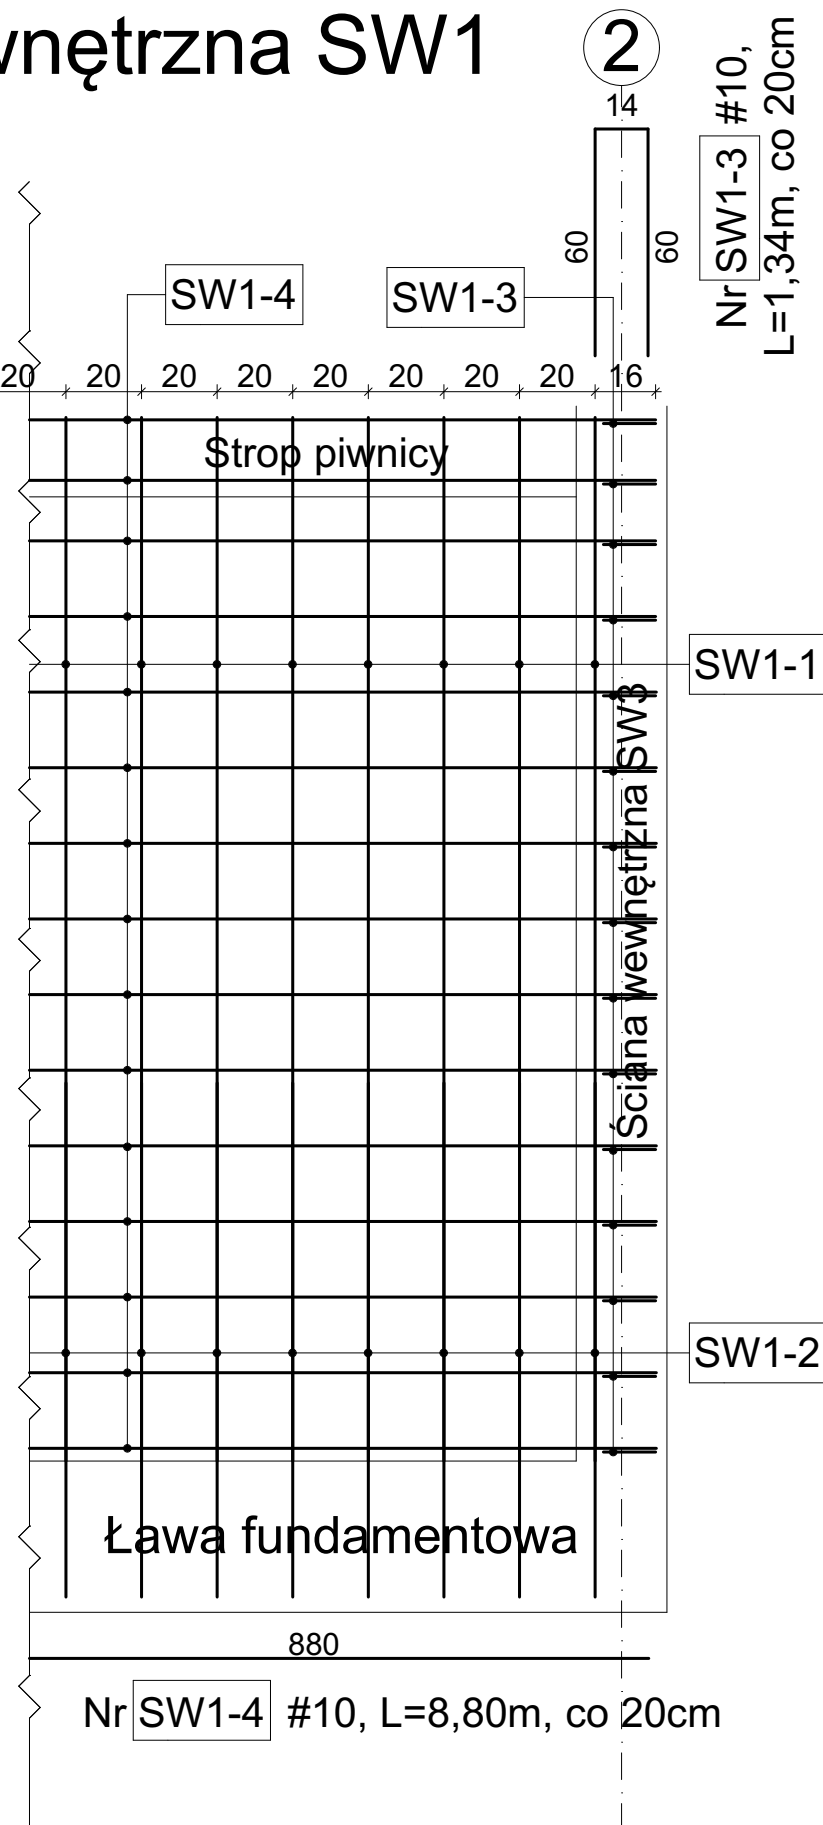


 

Nazwa obiektu	Budynek mieszkalny wielorodzinny nr 3			Nr Rys.	K3/14
Przeznaczenie (typu)	Ściana wewnętrzna SW1			Projektował:	mgr inż. Krzysztof Gajdka upr. nr. ZPPB-U.73425/35/98 do projektowania w specjalności konstrukcyjnej bez ograniczeń
Adres:	woj. ZACHODNIOPOMORSKIE, powiat KOSZALIŃSKI, gmina POLANÓW, obręb ewidencyjny 0002, działka nr 11/66.			Sprawił:	mgr inż. Danuta Dębska upr. nr. UAN/U/7342/43/91 do projektowania w specjalności konstrukcyjnej bez ograniczeń
Inwestor	Gmina Polanów ul. Wolności 4 76-010 Polanów			Data	09.2022r.
				Skala	1:20
				Brzozda	Konstrukcja
					

Nr	Średnica [mm]	Długość poj. [mm]	Ilość [szt.]	Ilość elem. [szt.]	Długość całkowita		
					#8	#10	#12
SW1-1	10	2760	88	1		242,88	
SW1-2	10	1660	88	1		146,08	
SW1-3	10	1340	30	1		40,20	
SW1-4	10	8800	30	1		264,00	
Długość całkowita [m]					0,00	693,16	0,00
Masa jednostkowa [kg/m]					0,395	0,617	0,888
Masa [kg]					0,00	427,68	0,00
Masa całkowita [kg]						427,68	