

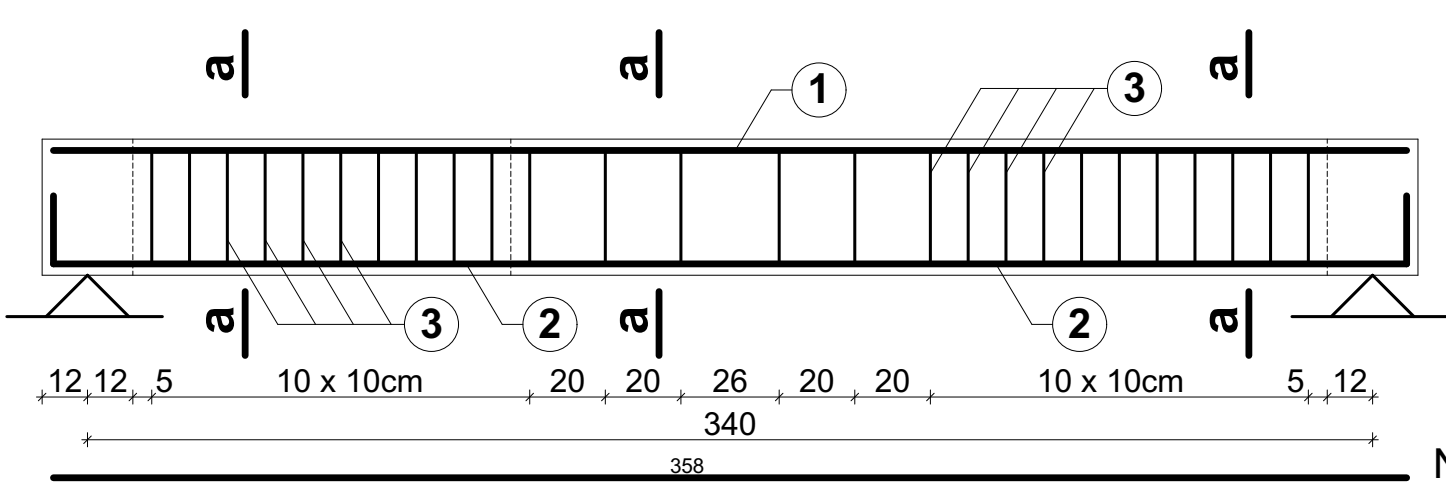


Poz. 0.1
Schemat

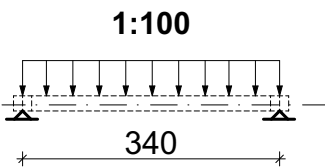



Nr 1 #16
L=3,58m

Nr 2 #16
L=4,18m

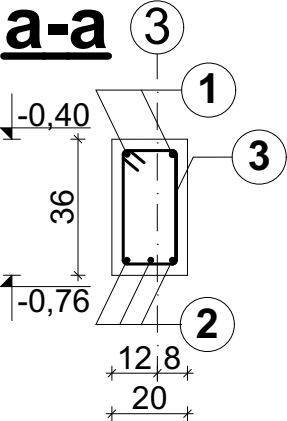


Nr 3 #8
L=0,98m

Poz. 0.2
Schemat

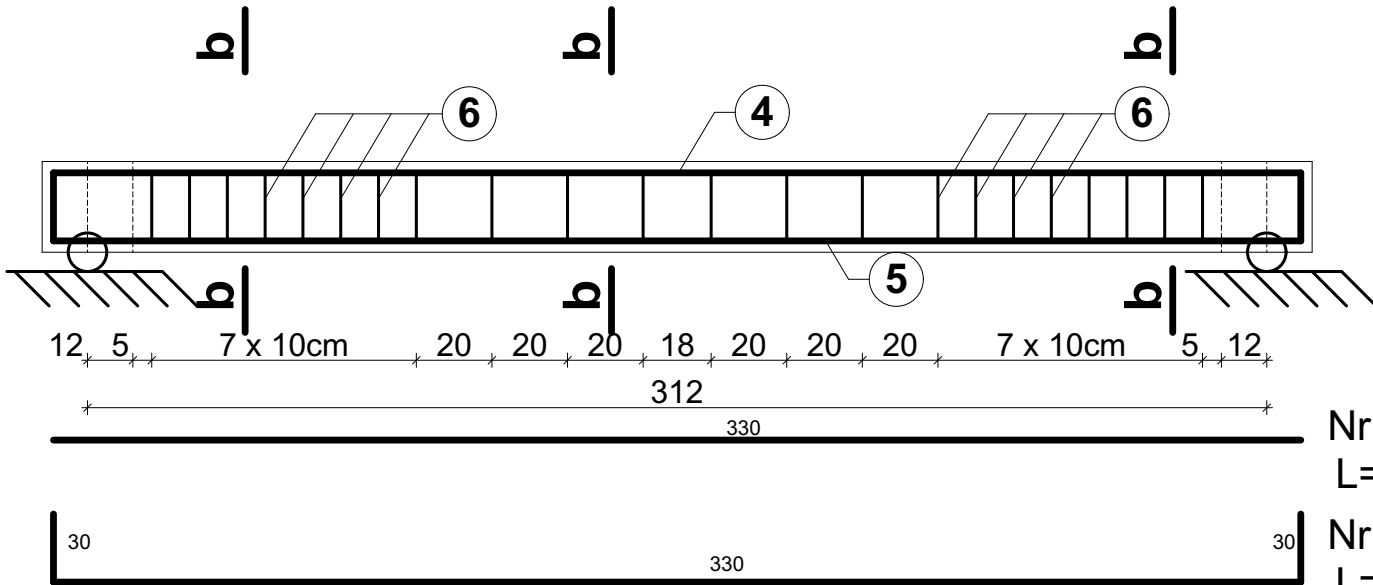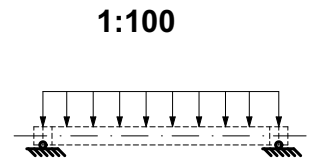

Nr 4 #16
L=3,30m

Nr 5 #16
L=3,90m

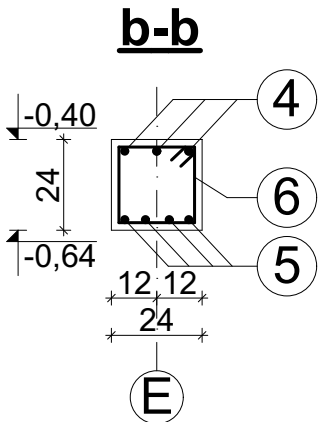

Nr 6 #8
L=0,82m

Nr	Średnica [mm]	Długość poj. [mm]	Ilość [szt.]	Ilość elem. [szt.]	Długość całkowita	
					#8	#16
Poz. 0.1						
1	16	3580	2	1		7,16
2	16	4180	3	1		12,54
3	8	980	26	1	25,48	
Poz. 0.2						
4	16	3300	3	1		9,90
5	16	3900	4	1		15,60
6	8	820	22	1	18,04	
Długość całkowita [m]					43,52	45,20
Masa jednostkowa [kg/m]					0,40	1,58
Masa [kg]					17,41	71,42
Masa całkowita [kg]					89,13	

Charakterystyki materiałowe

Beton	C25/30 (B30)
Stal zbrojeniowa	B500SP
Stal strzemion	B500SP
Otulina	30mm

Nazwa obiektu	Budynek mieszkalny wielorodzinny nr 3				Nr Rys.	K3/21
Przedmiot (tytuł)	Poz. 0.1, Poz. 0.2		Projektował:	mgr inż. Krzysztof Gajdzica upr. nr. ZPPB-U.73425/35/98 do projektowania w specjalności konstrukcyjnej bez ograniczeń		
Adres:	woj. ZACHODNIOPOMORSKIE, powiat KOSZALIŃSKI, gmina POLANÓW, obręb ewidencyjny 0002, działka nr 11/66.		Data	09.2022r.		
			Skala	1:20		
Inwestor	Gmina Polanów ul. Wolności 4 76-010 Polanów		Brano	Konstrukcja		
			ATM Projektowanie Anna i Tomasz Molenda Spółka Cywilna ul. Zwycięstwa 40/70, 75-037 Koszalin			