




Schemat

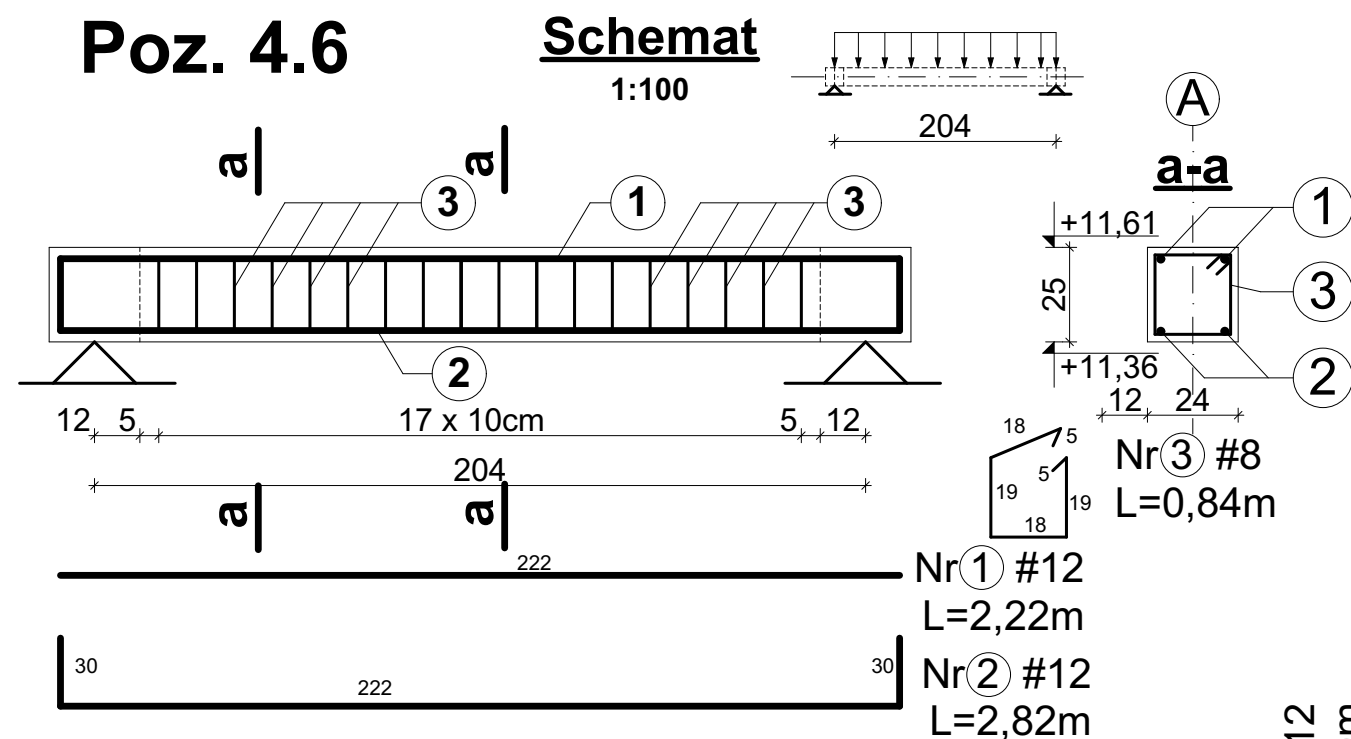

Balkon B2.1, B3.1 i B4.1

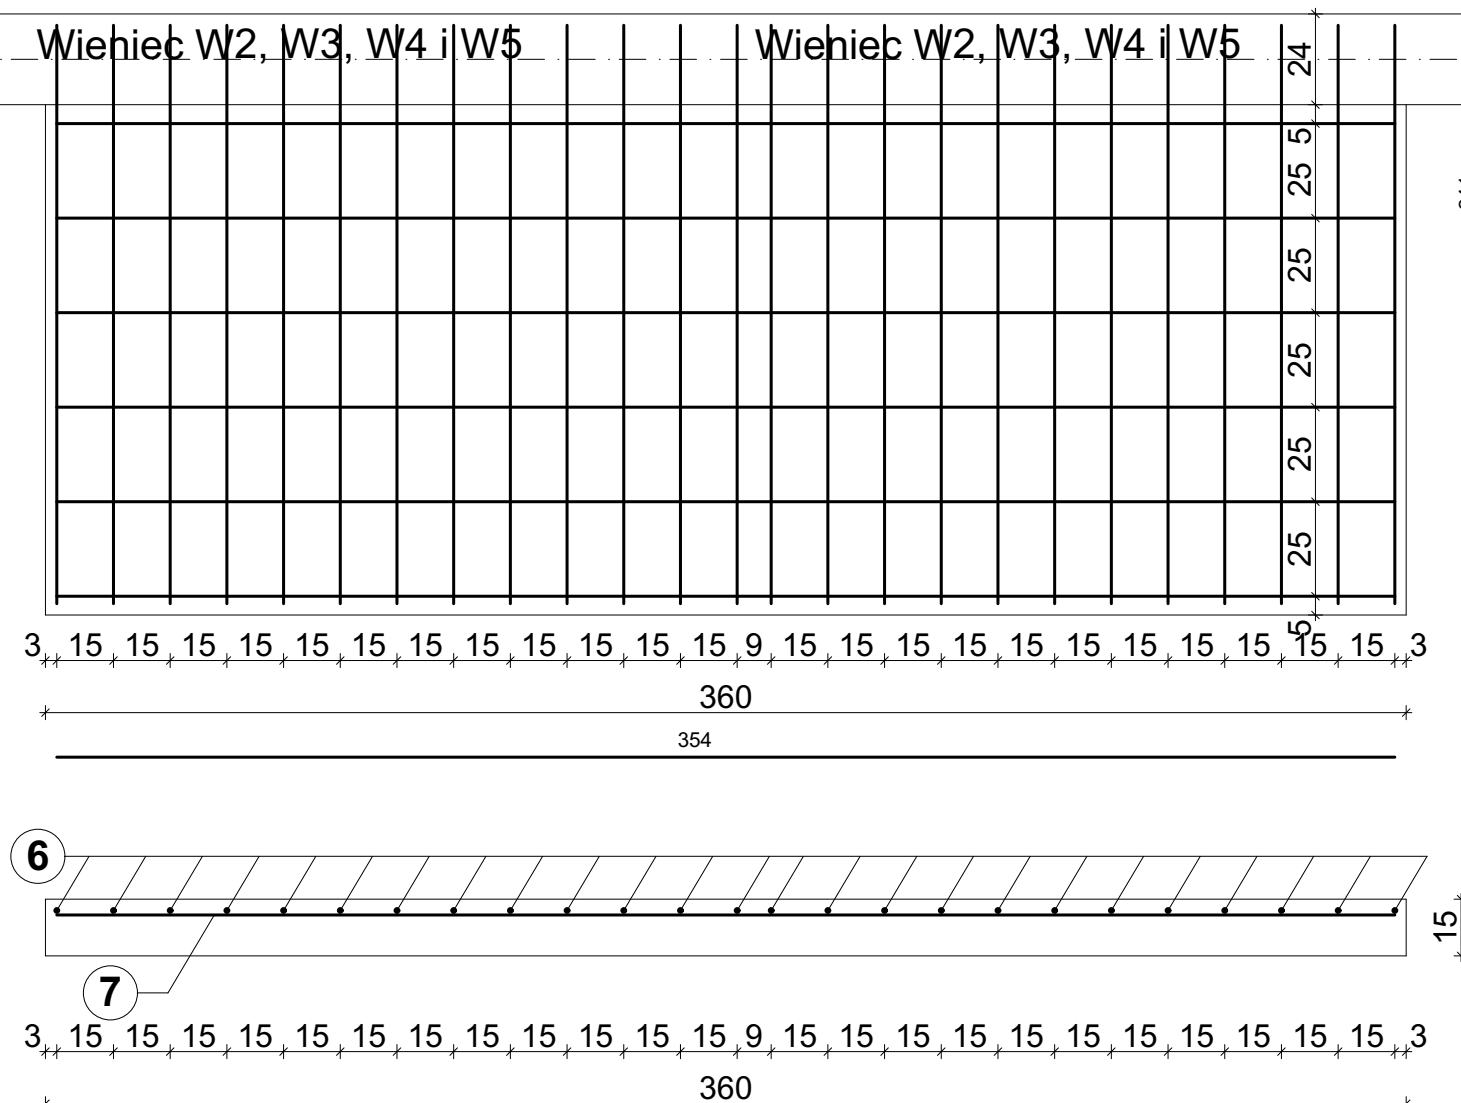

Schemat

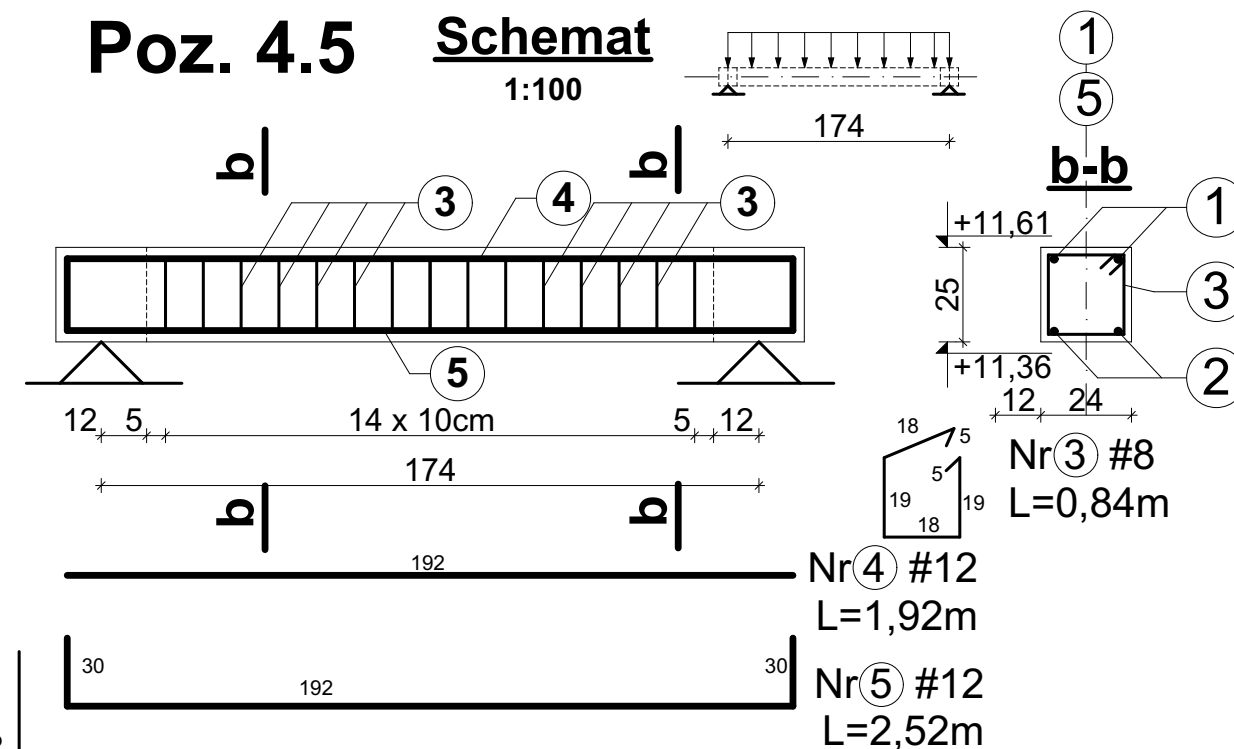

Charakterystyki materiałowe

Beton	C25/30 (B30)
Stal zbrojeniowa	B500SP
Stal strzemion	B500SP
Otulina	30mm

Nr	Średnica [mm]	Długość poj. [mm]	Ilość [szt.]	Ilość elem. [szt.]	Długość całkowita	
					#8	#12
Poz. 4.6						
1	12	2220	2	2		8,88
2	12	2820	2	2		11,28
3	8	840	18	2	30,24	
Poz. 4.5						
3	8	840	15	5	63,00	
4	12	1920	2	5		19,20
5	12	2520	2	5		25,20
Balkon						
6	12	2700	25	12		810,00
7	12	3540	6	12		254,88
Długość całkowita [m]					93,24	1129,44
Masa jednostkowa [kg/m]					0,40	0,89
Masa [kg]					37,30	1005,20
Masa całkowita [kg]					1042,50	

Nazwa obiektu	Budynek mieszkalny wielorodzinny nr 3				Nr Rys.	K3/30
Przedmiot (tytuł)	Poz. 4.6, Poz. 4.5 Balkon				Projektował:	mgr inż. Krzysztof Gajdzica upr. nr. ZPBP-U73425/35/98 do projektowania w specjalności konstrukcyjnej bez ograniczeń
Adres:	woj. ZACHODNIOPOMORSKIE, powiat KOSZALIŃSKI, gmina POLANÓW, obręb ewidencyjny 0002, działka nr 11/66.				Data	09.2022r.
					Skala	1:20
Inwestor	Gmina Polanów ul. Wolności 4 76-010 Polanów				Branża	Konstrukcja