


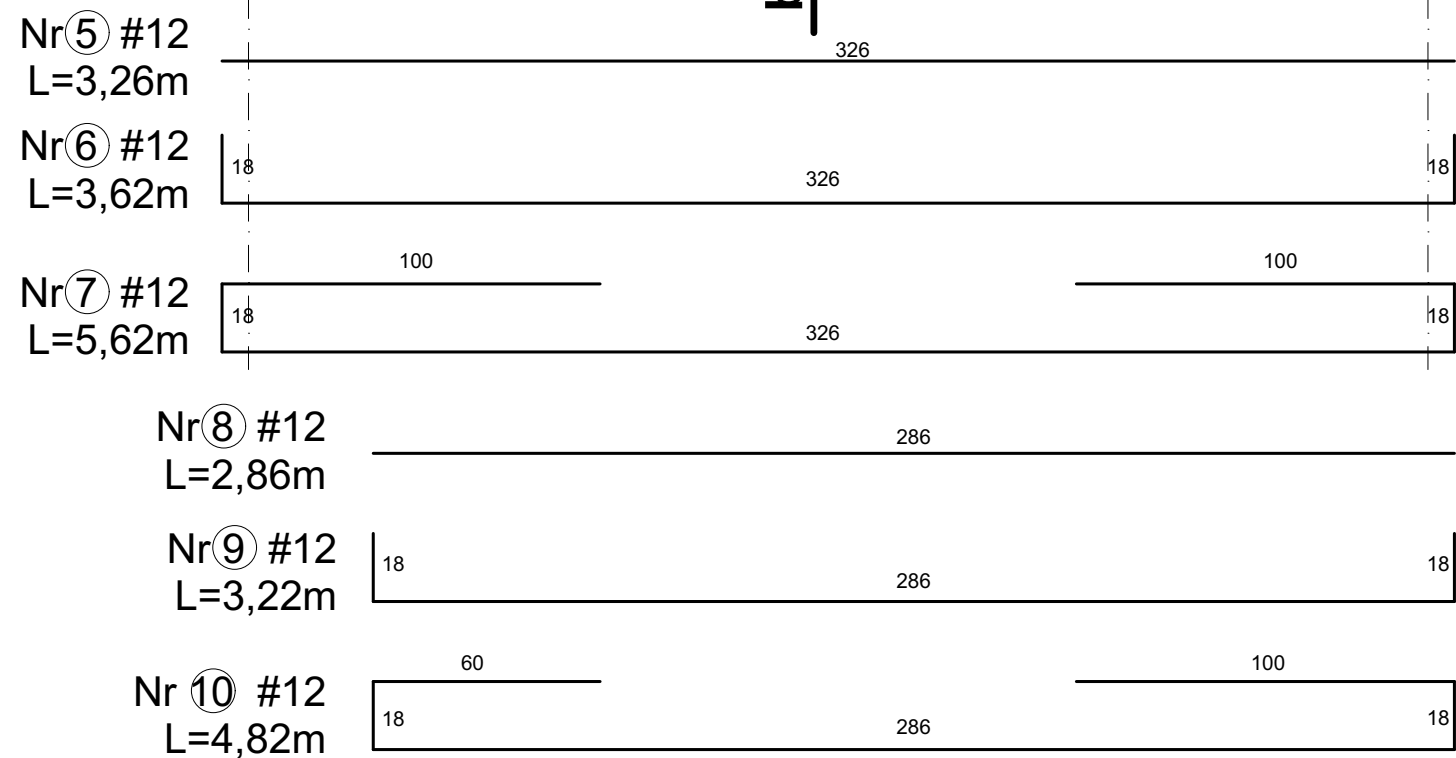

Nr	Średnica [mm]	Długość poj. [mm]	Ilość [szt.]	Ilość elem. [szt.]	Długość całkowita #12	#16
1	12	3100	2	2	12,40	
2	12	8570	8	2	137,12	
3	12	5930	7	2	83,02	
4	12	6170	7	2	86,38	
5	12	3260	6	2	39,12	
6	12	3620	9	2	65,16	
7	12	5620	19	2	213,56	
8	12	2860	5	2	28,60	
9	12	3220	5	2	32,20	
10	12	4820	4	2	38,56	
11	12	1760	4	2	14,08	
12	12	1460	8	2	23,36	
13	12	1160	4	2	9,28	
14	12	860	4	2	6,88	
Długość całkowita [m]					789,72	0,00
Masa jednostkowa [kg/m]					0,89	1,59
Masa [kg]					702,85	0,00
Masa całkowita [kg]					702,85	

Charakterystyki materiałowe

Beton	C25/30 (B30)
Stal zbrojeniowa	B500SP
Stal strzemion	B500SP
Otulina	30mm

Nazwa		Budynek mieszkalny wielorodzinny nr 3		K3/43	
Przebieg		Płyta stropowa I piętra II piętra i III piętra		mgr inż. Krzysztof Gąbka nr. ZPB/13.73425/2018 mgr inż. Anna Dąbka nr. DAA/13.73425/2018 mgr inż. Tomasz Molenda nr. ZW/13.73425/2018 mgr inż. Zdzisław Kosiłkin nr. ZW/13.73425/2018	
Adres		pow. ZACHODNIOPOMORSKIE powiat KOŚCZAŃSKI, gmina POLANÓW, obręb ewidencyjny 0002, działka nr 11/66.		09.2022r. 1:20	
Stanowisko		Gmina Polanów ul. Wolności 4 76-010 Polanów		Konstrukcja ATM Projektowanie Anna Tomasz Molenda Spółka Cywilna ul. Zwycięstwa 470, 75-037 Koszalin	

