


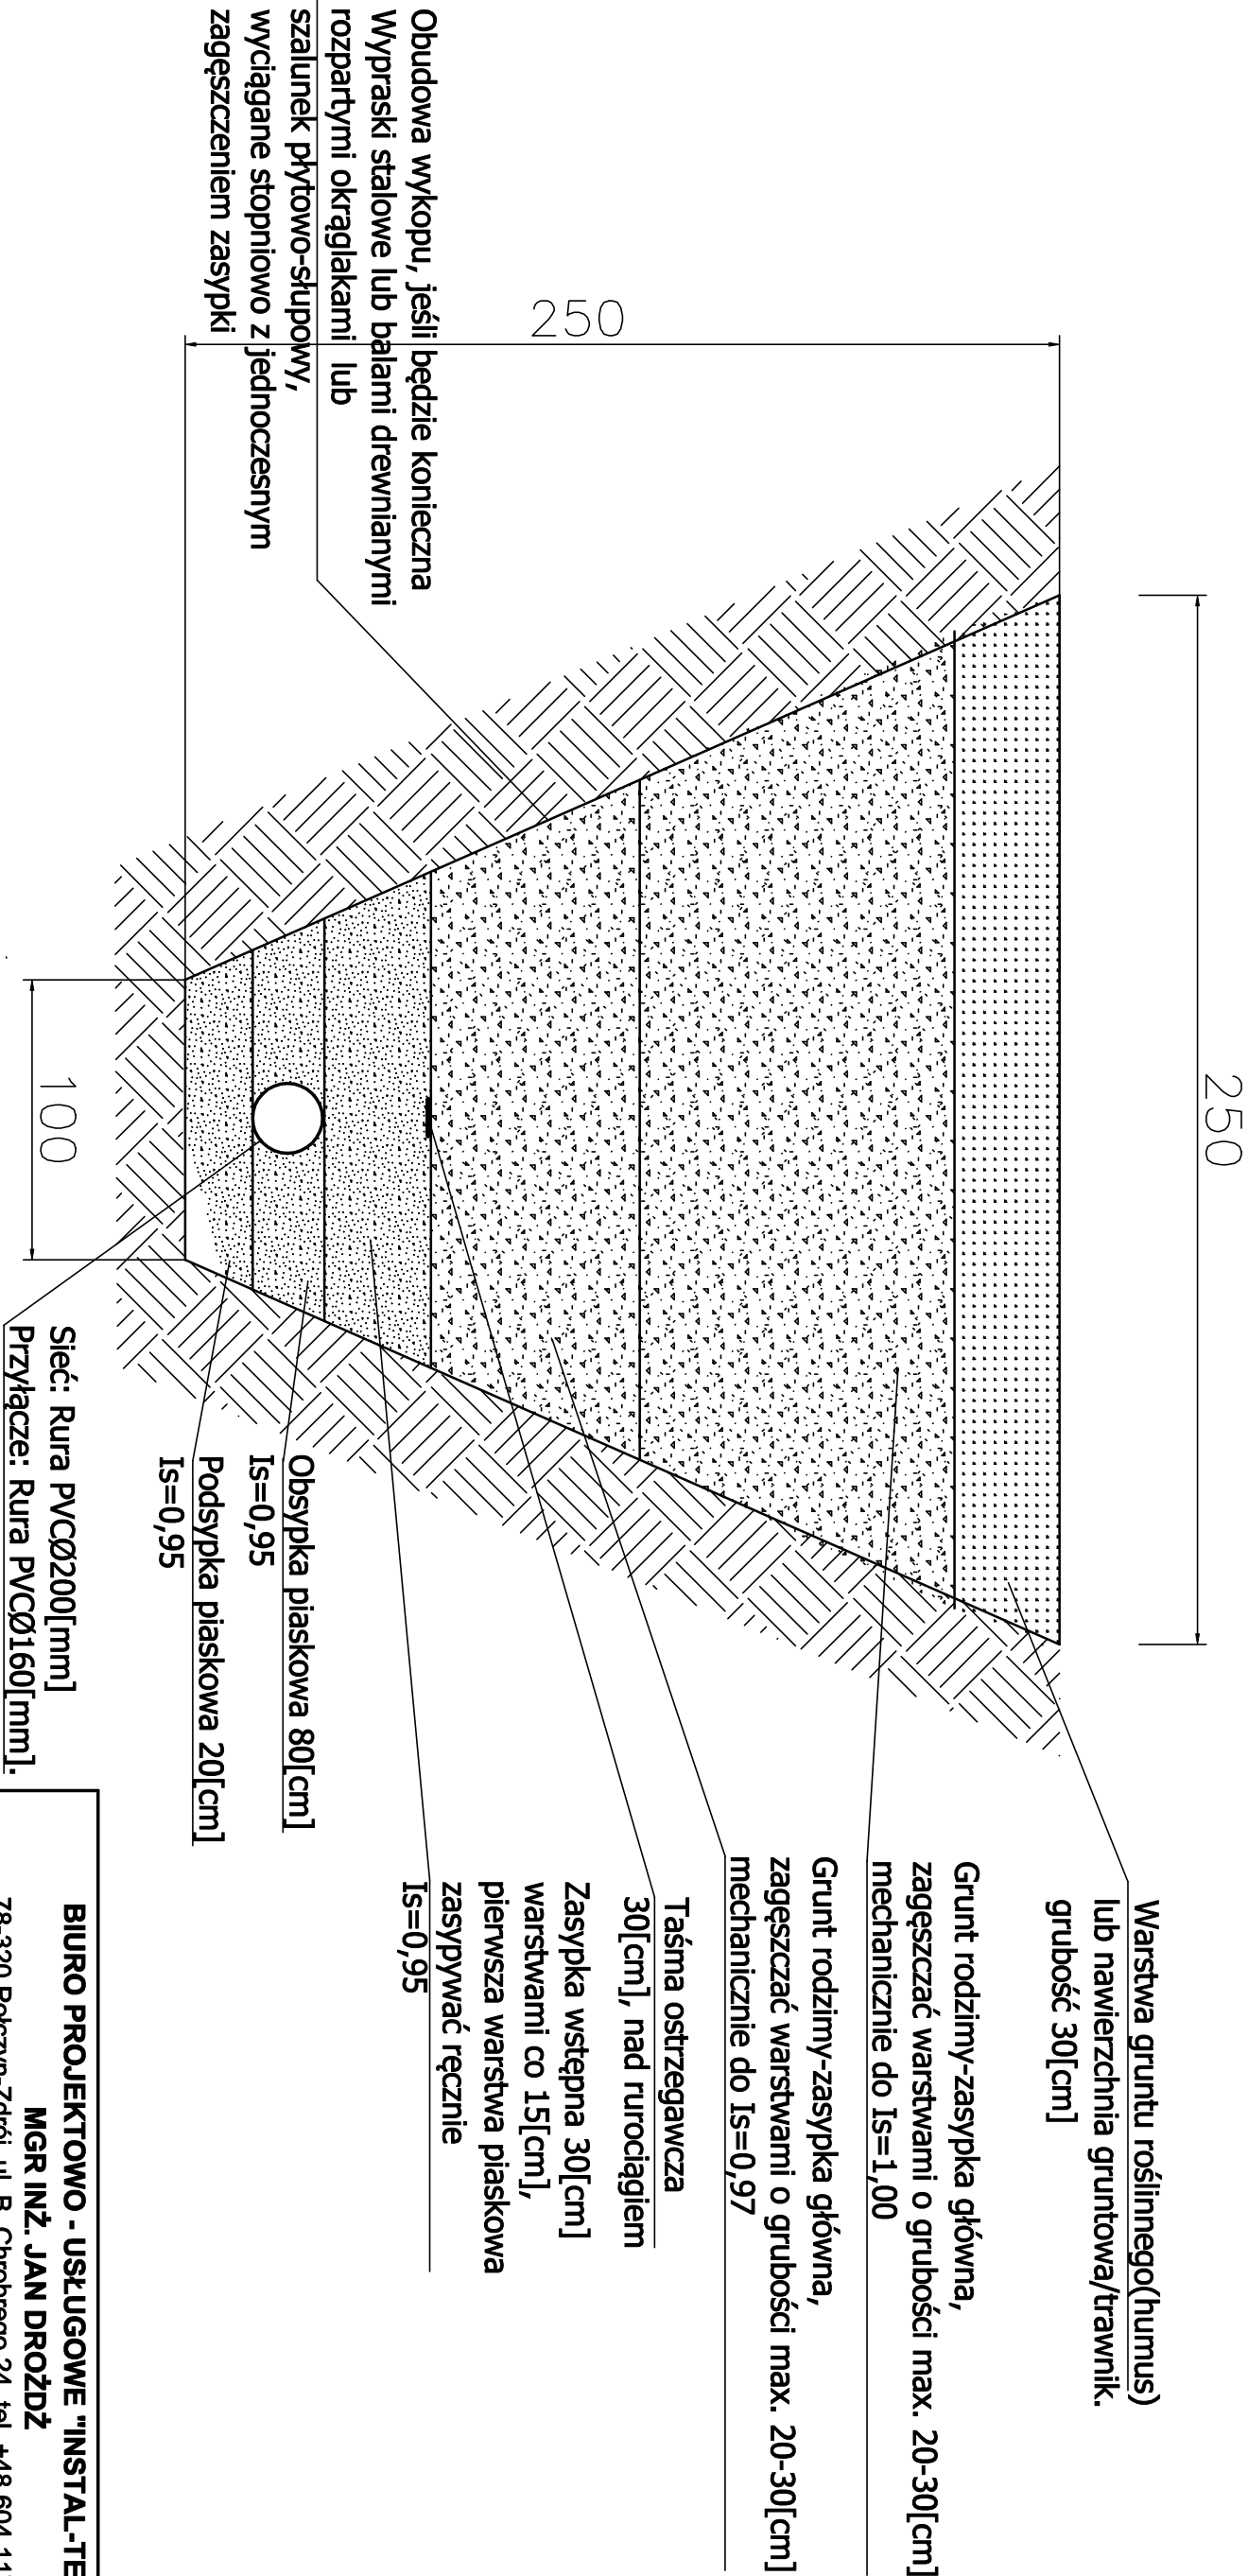

|                                                                                |   |                                          |                         |
|--------------------------------------------------------------------------------|---|------------------------------------------|-------------------------|
| <b>BIURO PROJEKTOWO - USŁUGOWE "INSTAL-TECH"</b><br><b>MGR INŻ. JAN DROŻDŻ</b> |   |                                          |                         |
| 78-320 Polczyn-Zdrój, ul. B. Chrobrego 24, tel. +48 604 117 512                |   |                                          |                         |
| Inwestor:                                                                      | Gmina Polanów, ul. Wolności 4, 76-010 Polanów                                                                                                  |                                          |                         |
| Inwestycja:                                                                    | Rozbudowa sieci wodociągowej i kanalizacji sanitarnej wraz z przyłączami. Kategoria obiektu budowlanego XXVI                                   |                                          |                         |
| Adres:                                                                         | m. Rzeczyca Wielka, dz. nr 3/4, 5/37, 5/30, 5/24, 5/21, 20, obr. 0227 jedn. ewid.: 320906_5, Gm. Polanów-Obszar Wiejski                        |                                          |                         |
| Stadium:                                                                       | Projekt Techniczny   |                                          | Data: <b>14.04.2023</b> |
| Treść rysunku:                                                                 | <b>Schemat wykopu-kanalizacja</b>   |                                          | Rys. nr: <b>10</b>      |
| Projektował                                                                    | mgr inż. Jan Drożdż<br>/specjalność instalacyjna w zakresie sieci, instalacji i urządzeń cieplnych, wentylacyjnych, gazowych, wod-kan/         | Nr uprawnień:<br><b>ZAP/0211/PWBS/18</b> |                         |
| Sprawdził                                                                      | mgr inż. Arkadiusz Kosiński<br>/specjalność instalacyjna w zakresie sieci, instalacji i urządzeń cieplnych, wentylacyjnych, gazowych, wod-kan/ | Nr uprawnień:<br><b>ZAP/0165/PWBS/17</b> |                         |