


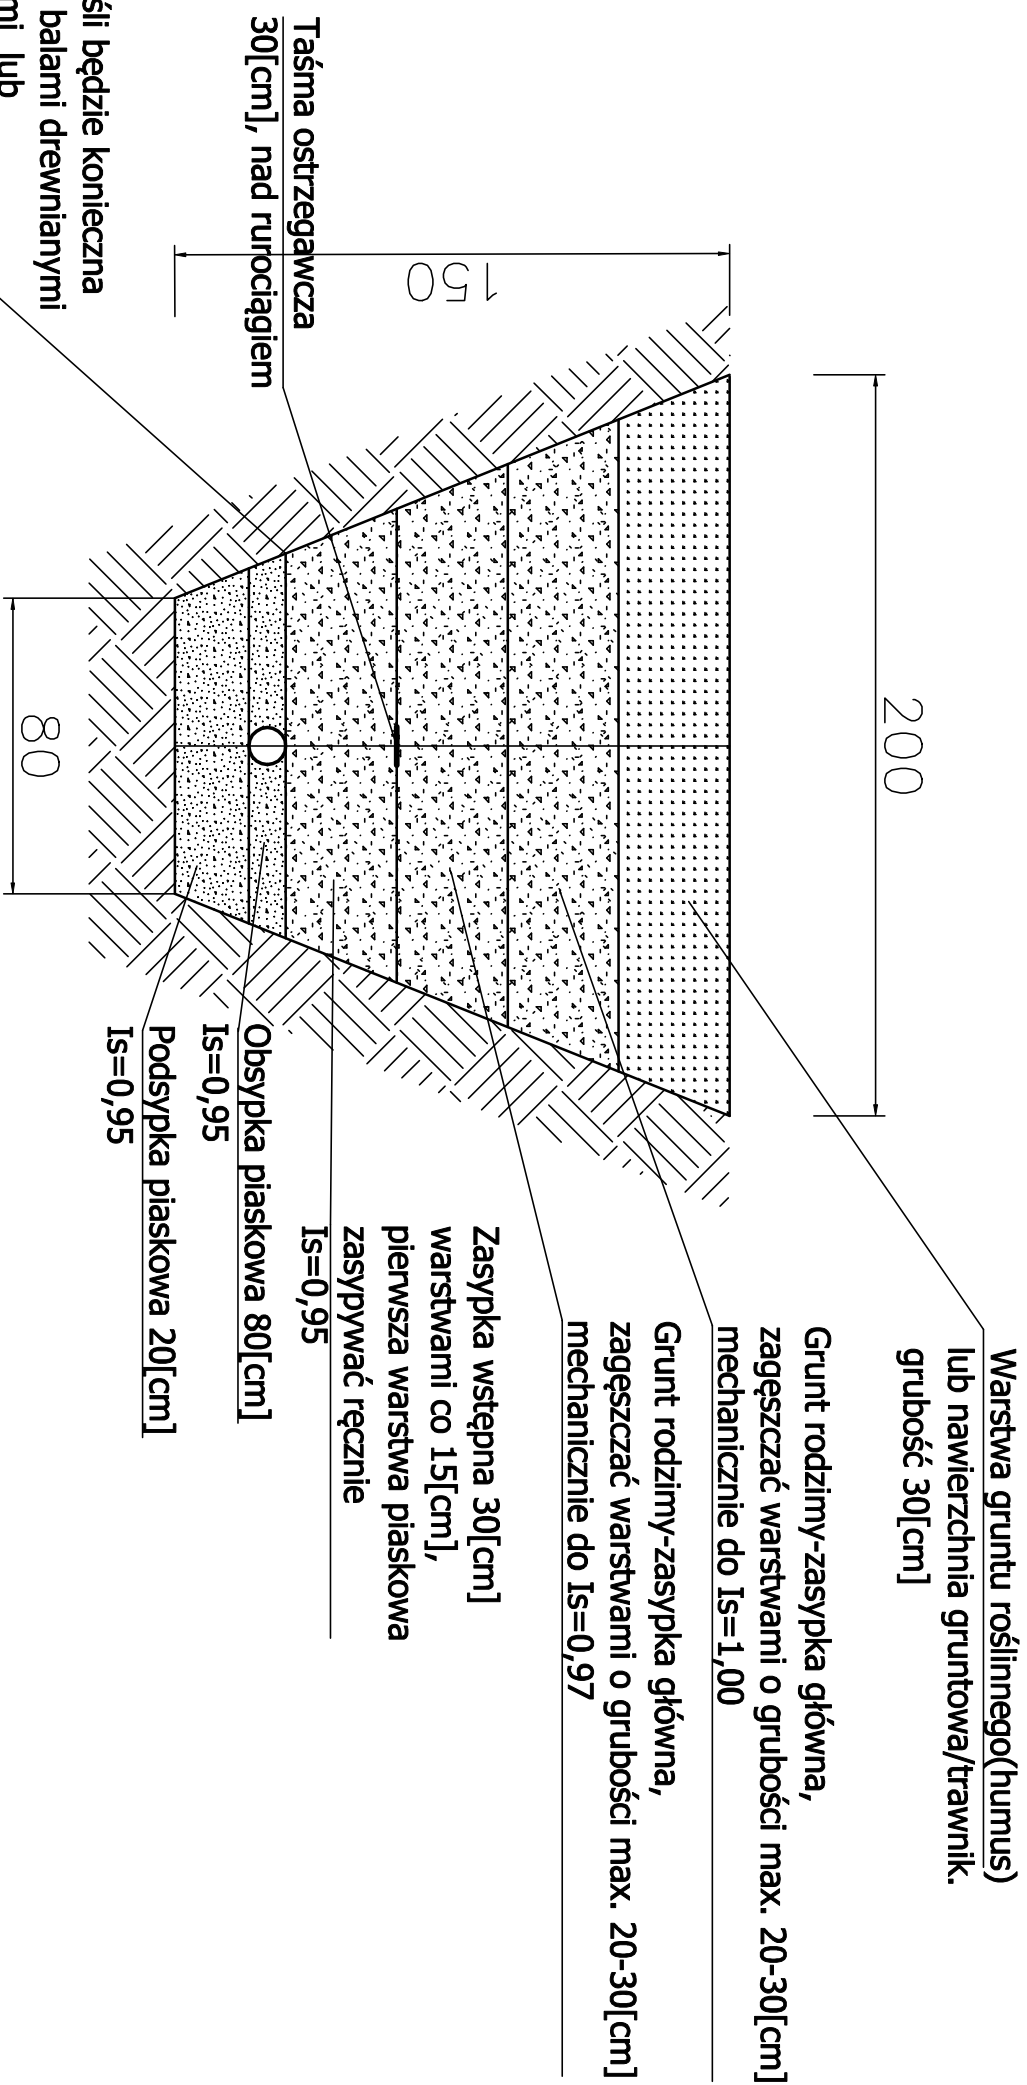

Grunt rodzimy-zasyпка główna,
zagęszczać warstwami o grubości max. 20-30[cm]
mechanicznie do Is=1,00

Grunt rodzimy-zasyпка główna,
zagęszczać warstwami o grubości max. 20-30[cm]
mechanicznie do $I_s=0,97$

Zasyпка wstępna 30[cm]
warstwami co 15[cm],
pierwsza warstwa piaskowa
zasypanyć ręcznie
Is=0,95

Taśma ostrzegawcza
30[cm], nad rurociągkiem

Obsypka piaskowa 80 [cm]

$\gamma = 0,95$

Podsyypka piaskowa 20[cm]

Is=0,95

Obudowa wykopu, jeśli będzie konieczna
Wyraski stalowe lub balami drewnianymi
rozpartymi okrągłakami lub
szalunek płytowo-słupowy,
wyciągane stopniowo z jednoczesnym
zagęszczeniem zasypki

BIURO PROJEKTOWO - USŁUGOWE "INSTAL-TECH"		
MGR INŻ. JAN DROŻDŹ		
78-320 Potoczyn-Zdrój, ul. B. Chrobrego 24, tel. +48 604 117 512		
Inwestor:	Gmina Polanów, ul. Wolności 4, 76-010 Polanów	
Inwestycja:	Rozbudowa sieci wodociągowej i kanalizacji sanitarnej wraz z przyłączami. Kategoria obiektu budowlanego XXVI	
Adres:	m. Rzeczycza Wielka, dz. nr 3/4, 5/37, 5/30, 5/24, 5/21, 20, obr. 0227 jedn.ewid.:320906_5, Gm. Polanów-Obszar Wlejski	
Stadium:	Projekt Techniczny	
Treść rysunku:	Schemat wykopu-wodociąg	
	Rys. nr: 11 Skala: 20	
Projektował	mgr inż. Jan Drożdż	Nr uprawnień: ZAP/0211/PWBS/18
Sprawił	mgr inż. Arkadiusz Kosłowski	Nr uprawnień: ZAP/0165/PWBS/17

MGR INŻ. JAN DROŻDŻ

78-320 Polczyn-Zdrój, ul. B. Chrobrego 24, tel. +48 604 117 512

Gmina Polanów, ul. Wolności 4, 76-010 Polanów

opis: Rozbudowa sieci wodociągowej i kanalizacji sanitarnej wraz z przyłączami. Kategoria obiektu budowlanego XXVI

m. Rzeczyca Wielka, dz. nr 3/4, 5/37, 5/30, 5/24, 5/21, 20, obr. 02277
jedn.ewid.:320906_5, Gm. Polanów-Obszar Wiejski

Projekt Techniczny

Data: 14.04.2023

Schemat wykopu-wodociąg

Rys. nr. 11

1.

Skala: 20

mgr inż. Jan Drożdż
/specjalność: instalacyjna v

/specjalność instalacyjna w zakresie sieci, instalacji i urządzeń ciepłych, wentylacyjnych, gazowych, wod-kan,

**Nr uprawnień:
ZAP/0211/PWBS/18**

Zit

mgr inż. Arkadiusz Kosiński
/specjalność instalacyjna w zakresie
sieci, instalacji i urządzeń ciepłych,
wentylacyjnych, gazowych, wod-kan/

Nr uprawnień:
ZAP/0165/PWBS/17