


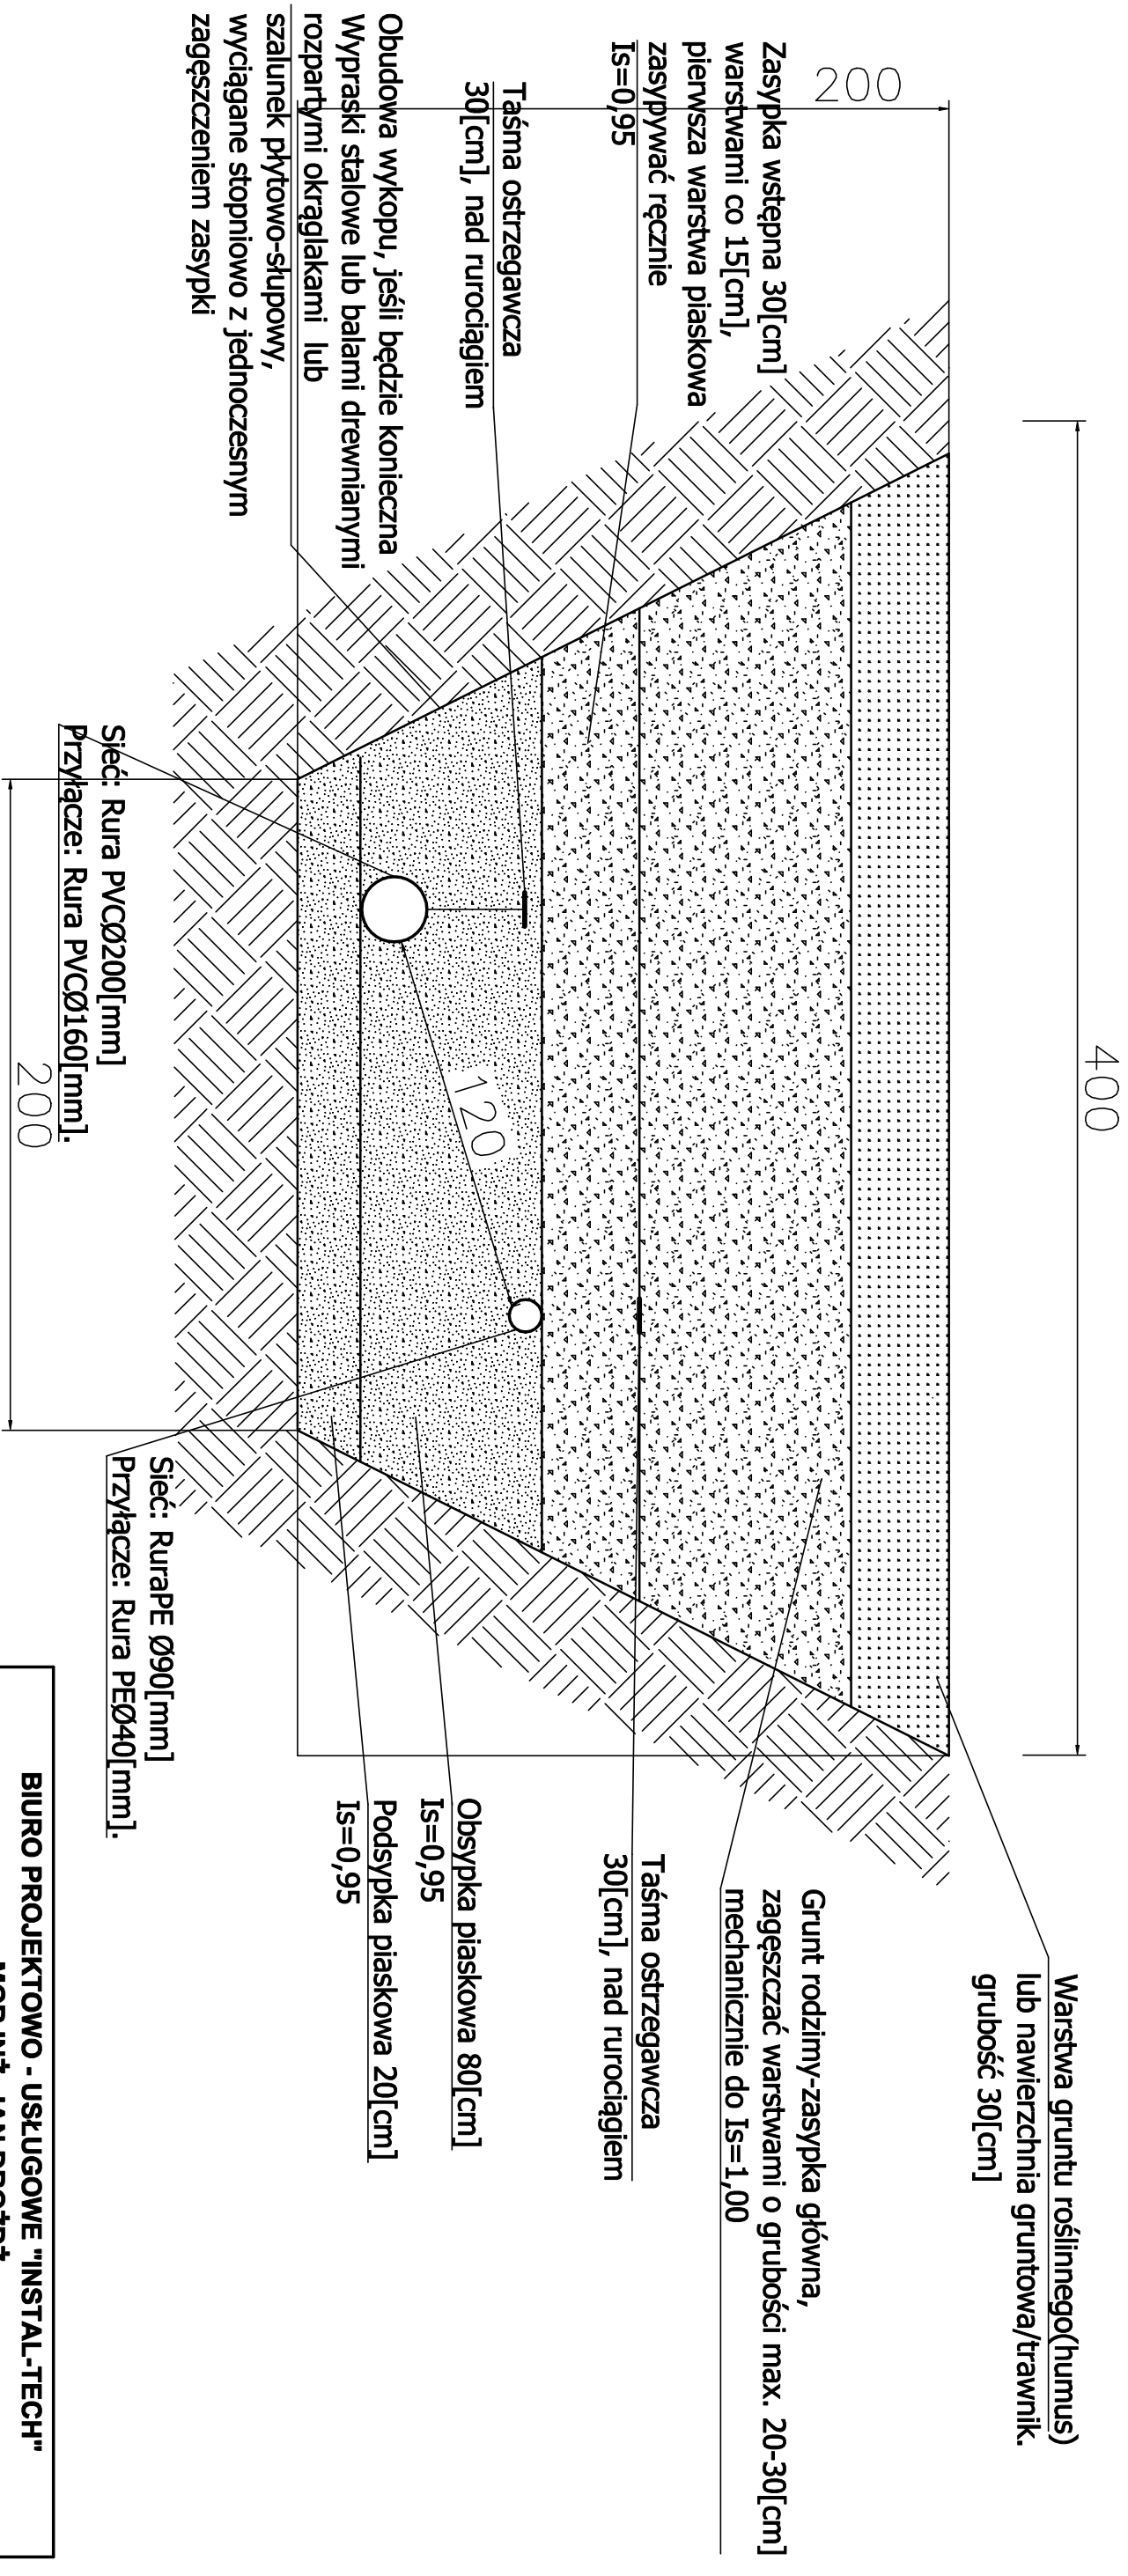

BIURO PROJEKTOWO - UsŁUGOWE "INSTAL-TECH"		
MGR INŻ. JAN DROŻDŹ		
78-320 Pokczyn-Zdrój, ul. B. Chrobrego 24, tel. +48 604 117 512		
Inwestor:	Gmina Polanów, ul. Wolności 4, 76-010 Polanów	
Inwestycja:	Rozbudowa sieci wodociągowej i kanalizacji sanitarnej wraz z przyłączami. Kategoria obiektu budowlanego XXVI	
Adres:	m. Rzeczycza Wielka, dz. nr 3/4,5/37,5/30,5/24,5/21,20,obr.0227 jedn.ewid.:320906_5, Gm. Polanów-Obszar Wiejski	
Stadium:	Projekt Techniczny	Data: 14.04.2023
Treść rysunku:	Schemat wykopu - obie sieci	Rys. nr: 12
		Skala: 20
Projektował	mgr inż. Jan Drożdż	Nr uprawnień: ZAP/0211/PWBS/18
	/specjalność instalacyjna w zakresie sieci, instalacji i urządzeń ciepłych, wentylacyjnych, gazowych, wod-kan/	
Sprawdził	mgr inż. Arkadiusz Kosiński	Nr uprawnień: ZAP/0165/PWBS/17
	/specjalność instalacyjna w zakresie sieci, instalacji i urządzeń ciepłych, wentylacyjnych, gazowych, wod-kan/	