BIURO PROJEKTOWO - USŁUGOWE "INSTAL-TECH"
MGR INŻ. JAN DRÓŻDŻ
78-520 Połczyn-Zdrój, ul. B. Chrobrego 24, tel. +48 604 117 512
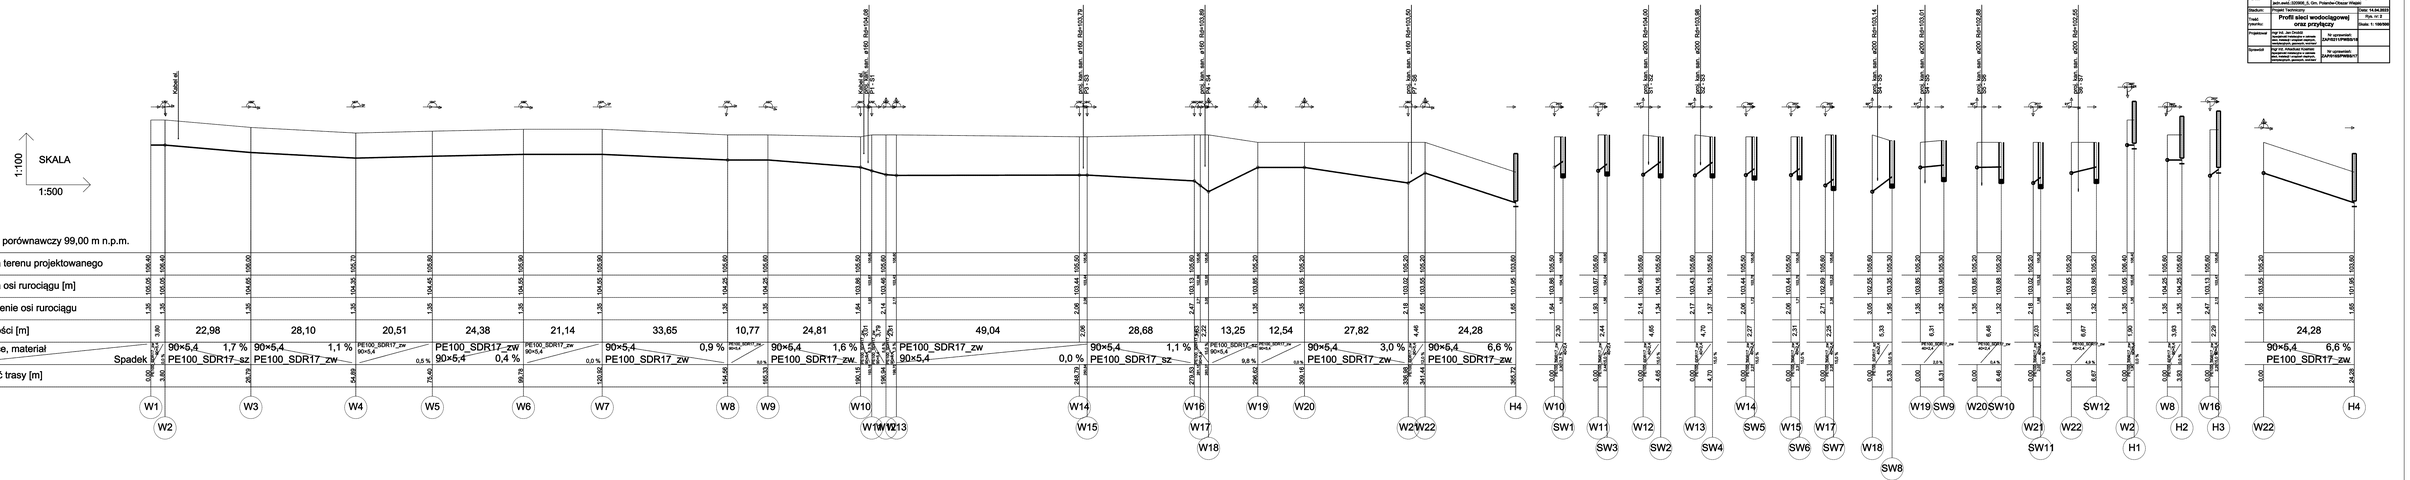
Inwestor:	Gmina Polanów, ul.Wolności 9,76-010 Polanów
Inwestycja:	Rozbudowa sieci wodociągowej i kanalizacji sanitarnej wraz z przyłączami w miejscowości Polanów, ul. Wczasowa
Adres:	m. Polanów Wodna, dz. nr 94,307,309,554,557, 20 (ark.0037 - arch.wwd) ,323666_6, Gm. Polanów-Obszar Wiejski
Obiekt:	Projekt Techniczny
Data:	14.04.2023
Temat:	Profil sieci wodociągowej oraz przyłączy
Rys. nr:	3
Arkuszy:	1
Skala:	1: 100/500
Projektował:	mgr inż. Jan Dróżdż upr. budowlane bez ograniczeń w specjalności instalacyjnej w zakresie sieci, instalacji i urządzeń wodnych, kanalizacyjnych, gazowych, cieplnych, wentylacyjnych i gazowych oraz instalacji i urządzeń elektrycznych i elektroenergetycznych
	Nr uprawnień: DOLNO/1/0168/16
Sprawdził:	mgr inż. Jan Dróżdż upr. budowlane bez ograniczeń w specjalności instalacyjnej w zakresie sieci, instalacji i urządzeń wodnych, kanalizacyjnych, gazowych, cieplnych, wentylacyjnych i gazowych oraz instalacji i urządzeń elektrycznych i elektroenergetycznych
	Nr uprawnień: ZACHO/0329/POOS/17