
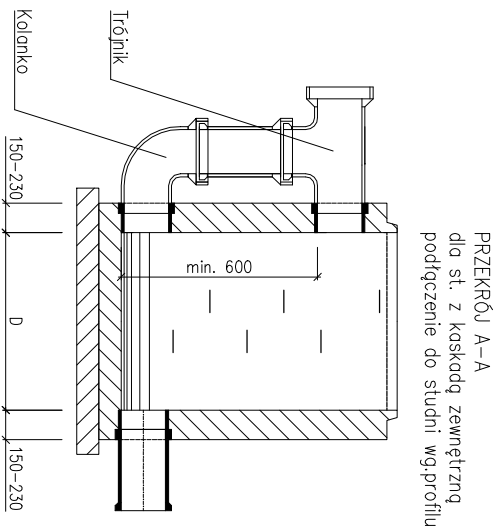
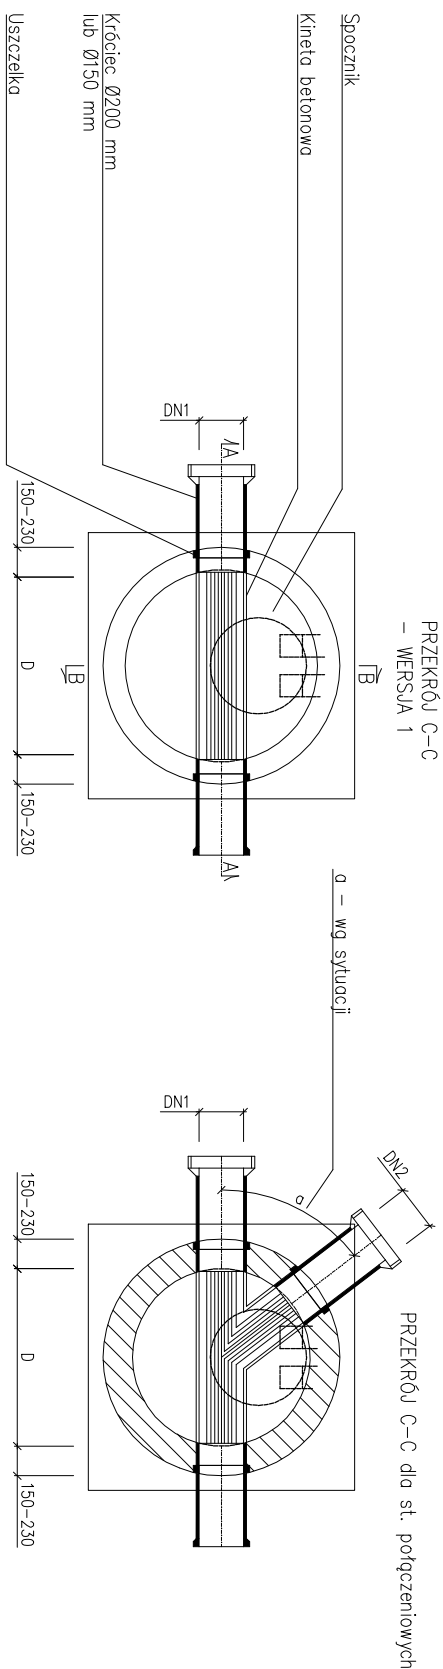
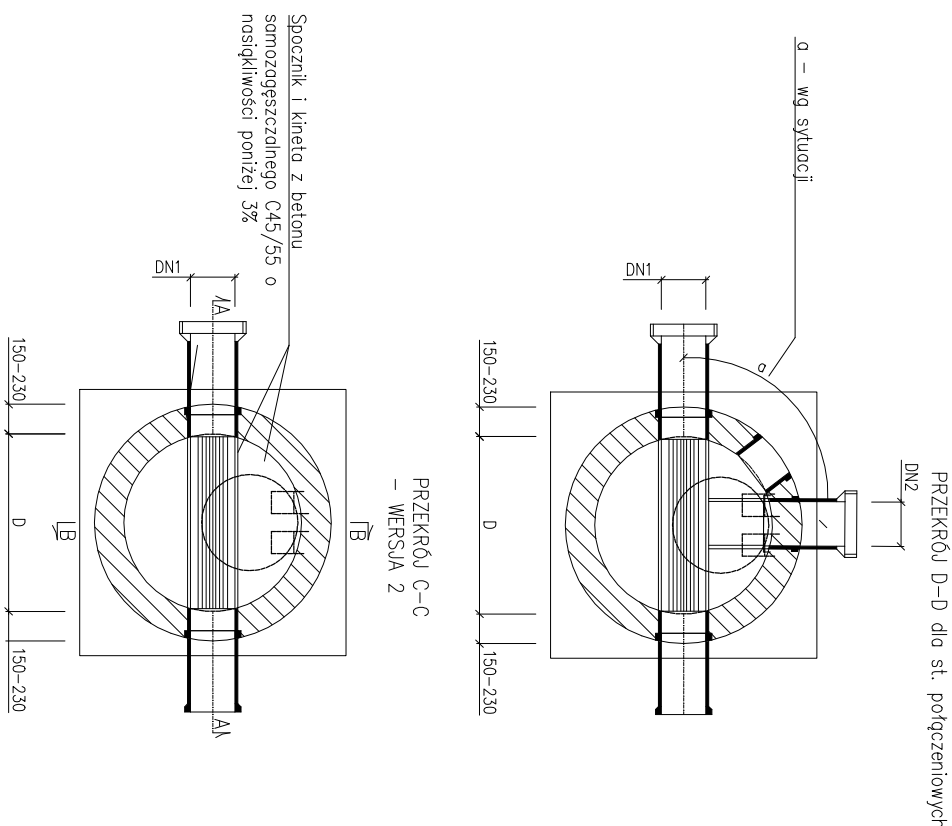
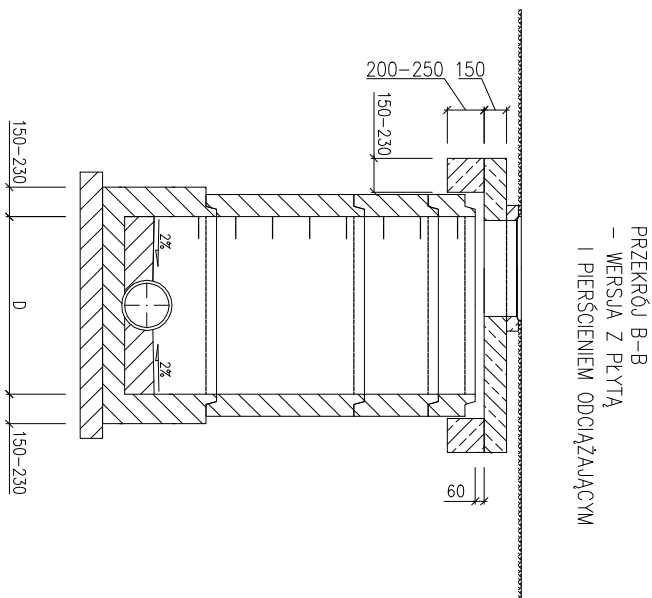


STUDNIA DN1000[mm]

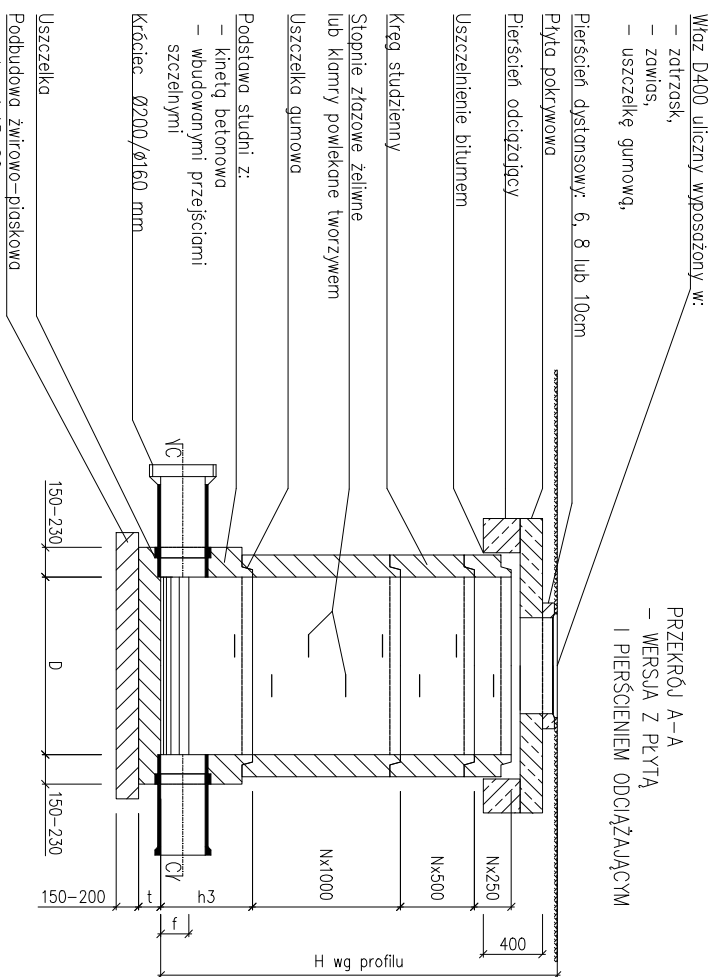

Średnica studni [mm]	Średnica koroŃu [mm]	Wysokość kinety [mm]		
D	DN1	h3	t	f
1200	200/160	profil	125	100

BIURO PROJEKTOWO - USŁUGOWE "INSTAL-TECH"		
MGR INŻ. JAN DROŻDŹ		
78-320 Pockryn-Zdrój, ul. B. Chrobrego 24, tel: +48 604 117 512		
Investor:	Gmina Polanów, ul. Wolności 4, 76-010 Polanów	
Investycja:	Rozbudowa sieci wodociągowej i kanalizacji sanitarnej wraz z przyłączami, Kategoria obiektu budowanego XXVI	
Adres:	m. Rzeczycza Wielka, dz. nr 3/4, 5/37, 5/30, 5/24, 5/21, 20, obr. 0227 jedn. ewid.: 320906_5, Gm. Polanów-Obszar Miejski	
Stadium:	Projekt Techniczny	Data: 14.04.2023
Treść rysunku:	Schemat studni DN1200 [mm]	
Projektował	mgr inż. Jan Drożdź	Nr uprawnień: ZAP/0211/PWBS/18
	/specjalność inżynierska w zakresie sieci, instalacji i urządzeń ciepłych, wentylacyjnych, gazowych, wod-kan/	
Sprawdził	mgr inż. Arkadiusz Kosłowski	Nr uprawnień: ZAP/0165/PWBS/17
	/specjalność inżynierska w zakresie sieci, instalacji i urządzeń ciepłych, wentylacyjnych, gazowych, wod-kan/	