


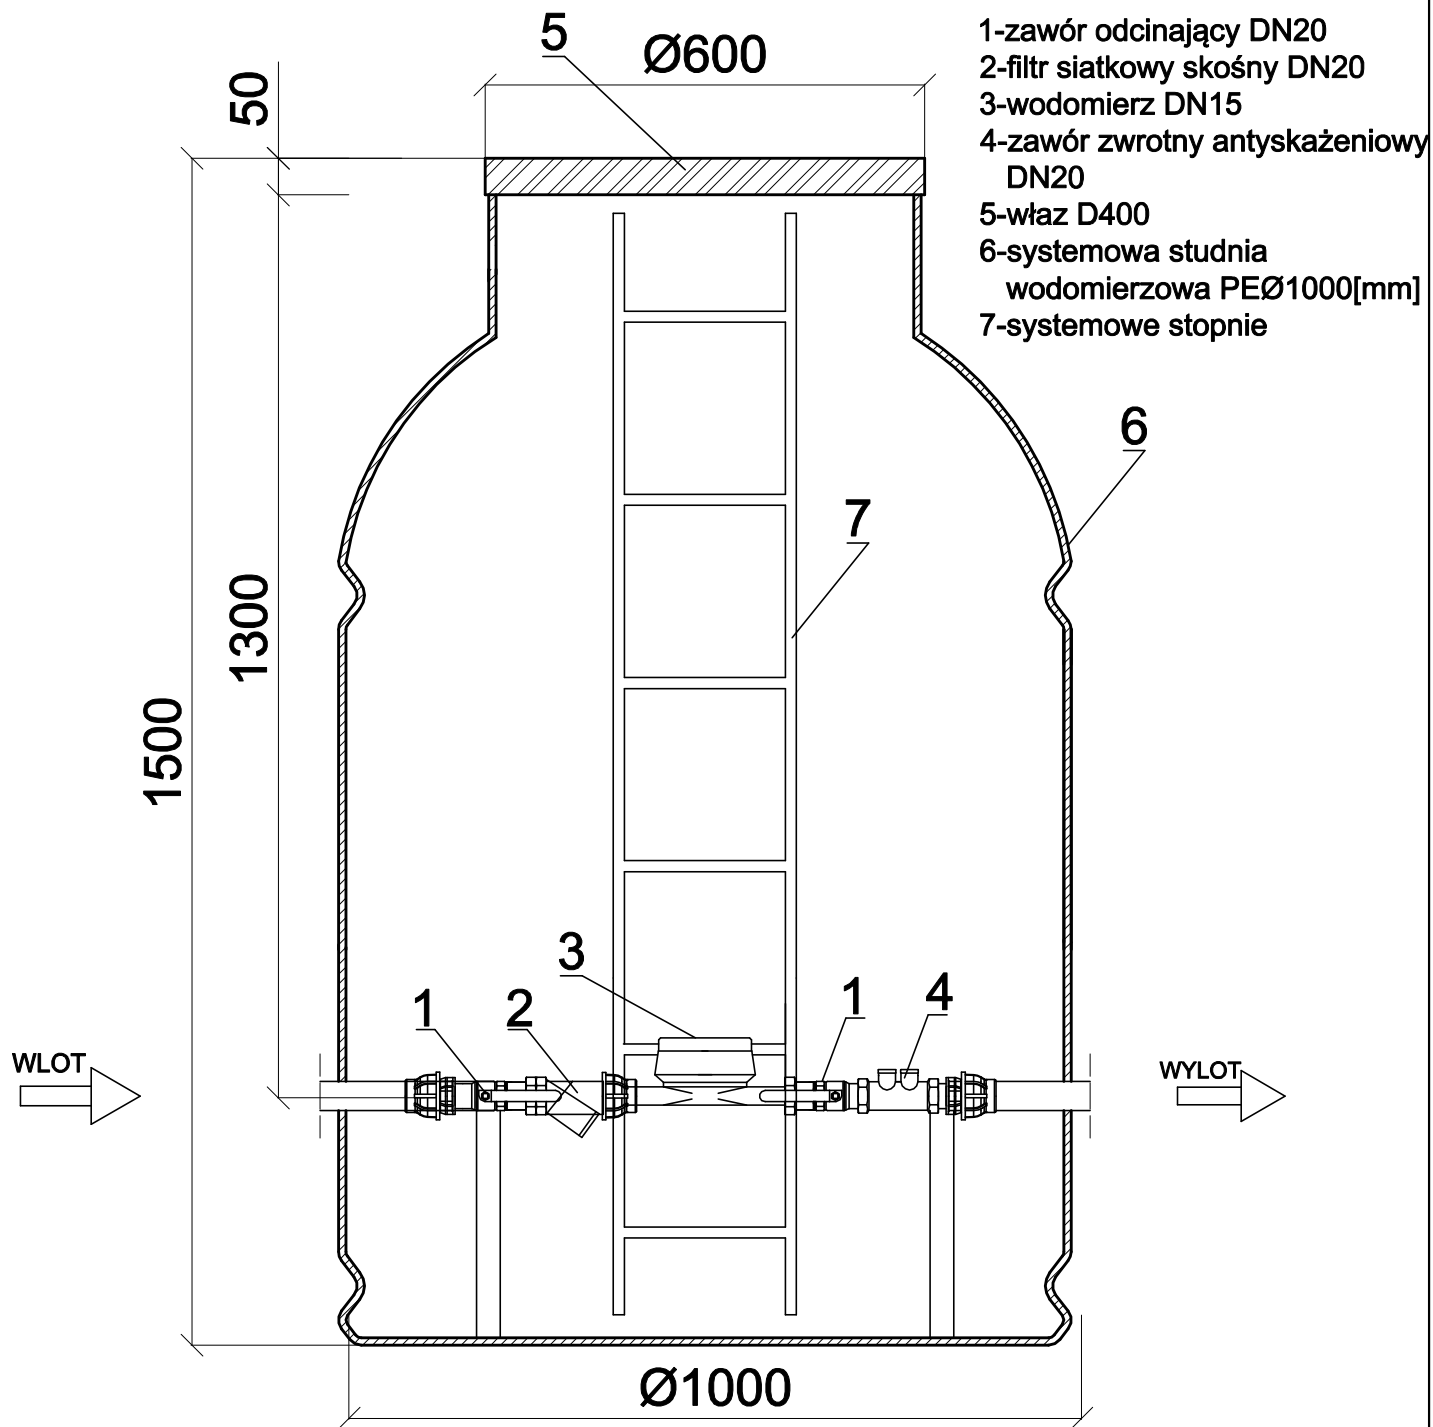

BIURO PROJEKTOWO - USŁUGOWE "INSTAL-TECH" MGR INŻ. JAN DROŻDŻ 78-320 Polczyn-Zdrój, ul. B. Chrobrego 24, tel. +48 604 117 512			
Inwestor:	Gmina Polanów, ul. Wolności 4, 76-010 Polanów		
Inwestycja:	Rozbudowa sieci wodociągowej i kanalizacji sanitarnej wraz z przyłączami. Kategoria obiektu budowlanego XXVI		
Adres:	m. Rzęczyca Wielka, dz. nr 3/4, 5/37, 5/30, 5/24, 5/21, 20, obr. 0227 jedn. ewid.: 320906_5, Gm. Polanów-Obszar Wiejski		
Stadium:	Projekt Techniczny		Data: 14.04.2023
Treść rysunku:	Schemat studni wodomierzowej		Rys. nr: 9
			Skala: —
Projektował	mgr inż. Jan Drożdż /specjalność instalacyjna w zakresie sieci, instalacji i urządzeń cieplnych, wentylacyjnych, gazowych, wod-kan/	Nr uprawnień: ZAP/0211/PWBS/18	
Sprawdził	mgr inż. Arkadiusz Kosiński /specjalność instalacyjna w zakresie sieci, instalacji i urządzeń cieplnych, wentylacyjnych, gazowych, wod-kan/	Nr uprawnień: ZAP/0165/PWBS/17	