
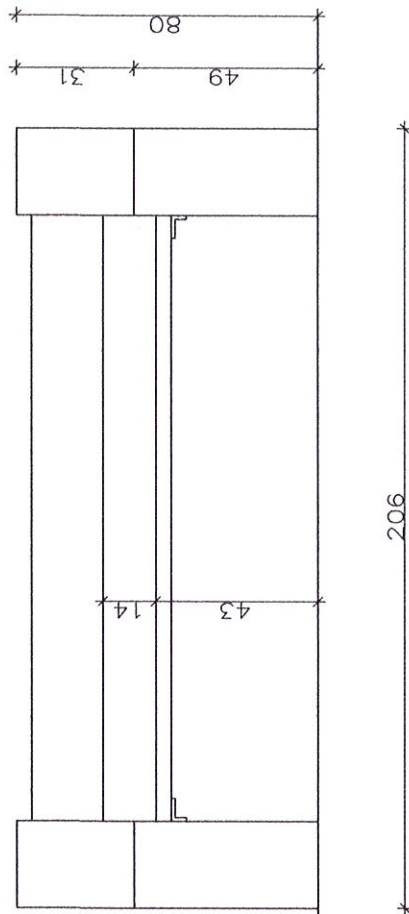
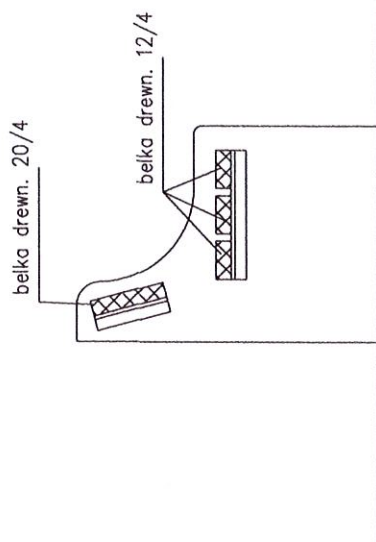
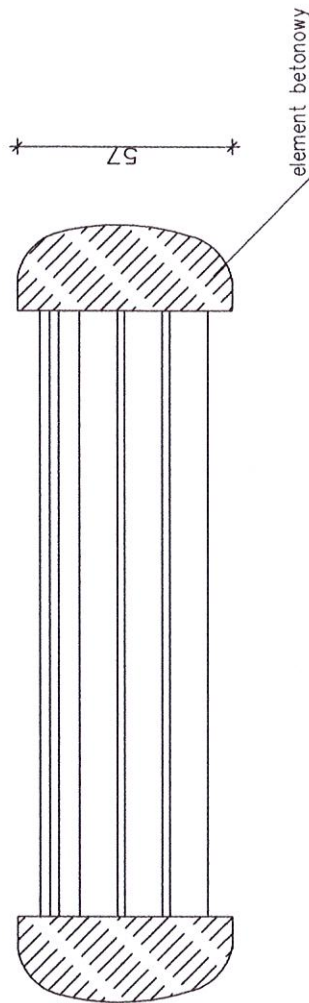


PRZEKRÓJ NAWIERZCHNI CHODNIKA 1:20

Zadanie: ZAGOSPODAROWANIE OTOCZENIA ZBIORNIKA WODNEGO WREJONIE POMOSTU PRZY UL. WOLNOŚCI W POLANOWIE Gmina Polanów dz. Nr 244/1, 244/2 obr. Polanów 2					DELTA BIURO AUDYTORA ENERGETYCZNEGO  75-411 Kieźmin ul. Partyzanów 17 tel./fax (064) 343 54 84 e-mail: biurodelta@wp.pl
Treść: Przekrój konstrukcyjny nawierzchni chodnika					
Inwestor: Gmina Polanów, ul. Wolności 4, 76-010 Polanów					
Temat :					
Projektował: mgr inż. arch. Mikołaj Krajewski A/PB/8300/153/83				Skala 1:20	
Sprawdził: mgr inż. arch. Jan Drzazga A/PB/8300/240/83				Lipiec 2019	
Funkcja: Tytuł, imię, nazwisko Nr uprawnień				Podpis  Rys IS-01	



SZCZEGÓŁ ŁAWKI BETONOWEJ Z OPARCIEM 1:20


Uwaga!
Wszystkie el. drewniane zaimpregnować środkami owado- i grzybobójczymi i malować powłokami przeznaczonymi do malowania drewnianych powierzchni zewnętrznych.
element betonowy z nawierzchnią z nasypem żwirowym

Zadanie:	ZAGOSPODAROWANIE OTOCZENIA ZBIORNIKA WODNEGO W REJONIE POMOSTU PRZY UL. WOLNOŚCI W POLANÓWIE Gmina Polanów, dz. Nr 244/1, 244/2 obr. Polanów			
Treść:	Szczegóły ławki betonowej z oparciem			
Inwestor:	Gmina Polanów, ul. Wolności 4, 76-010 Polanów			
Temat:	Ławka betonowa z oparciem			
Projektował:	mgr inż. arch. Mikołaj Krajewski	A/PB/8300/153/83	Skala 1:20 Lipiec 2019	
Sprawdził:	mgr inż. arch. Jan Drzazga	A/PB/8300/240/83		
Funkcja:	Tytuł, imię, nazwisko	Nr uprawnień	Podpis	Rys IS-01

DELTA
BIURO AUDYTORA ENERGETYCZNEGO



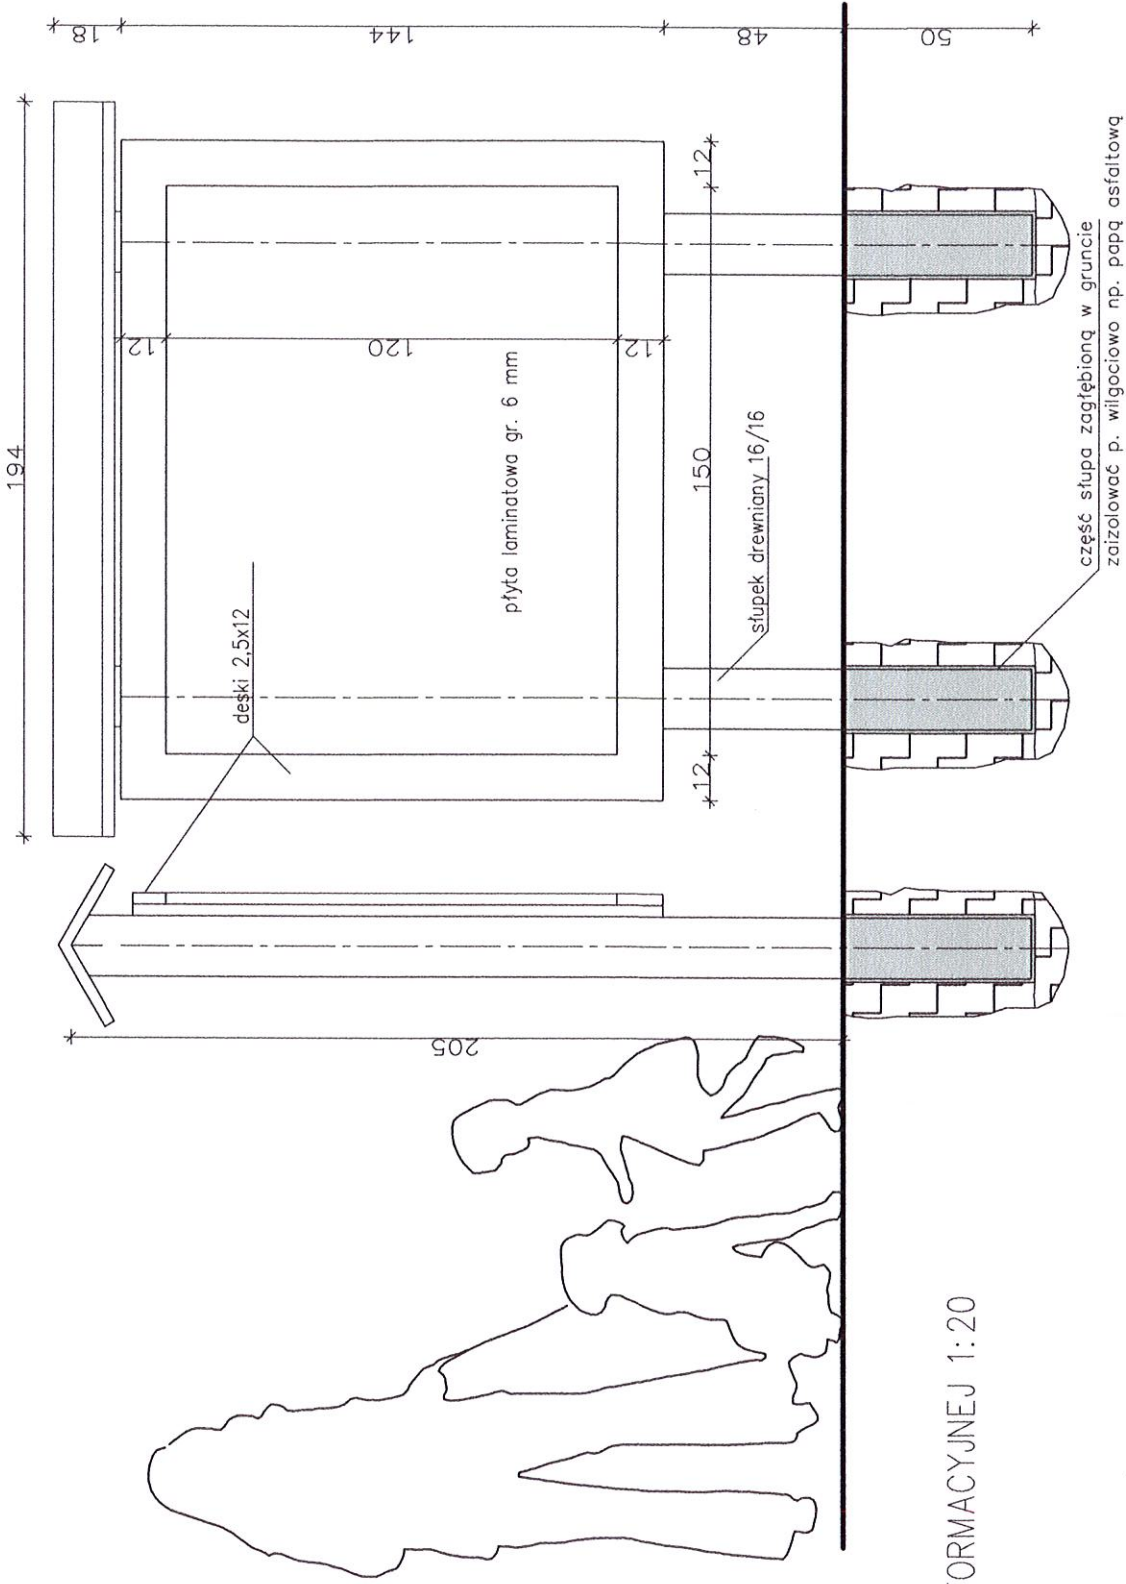


75-411 Koszalin
ul. Partyzantów 17
tel./fax (094) 342 54 64
e- nabiuro@deltaenerg.pl



SZCZEGÓŁ TABLICY INFORMACYJNEJ 1:20


Uwaga!
Wszystkie el. drewniane zaimpregnować
środkami
owado- i grzybobójczymi i malować powłokami
przeznaczonymi do malowania drewnianych
powierzchni zewnętrznych.


Zadanie: ZAGOSPODAROWANIE OTOCZENIA ZBIORNIKA WODNEGO W REJONIE POMOSTU PRZY UL. WOLNOŚCI W POLANOWIE Gmina Polanów, dz. Nr 244/1, 244/2 obr. Polanów				 BIURO AUDYTORA ENERGETYCZNEGO	
Treść: Szczegóły tablicy informacyjnej					
Inwestor: Gmina Polanów, ul. Wolności 4, 76-010 Polanów					
Temat : Tablica informacyjna				Skala 1:20	
Projektował:	mgr inż. arch. Mikołaj Krajewski	A/PB/8300/153/83			Lipiec 2019
Sprawdził:	mgr inż. arch. Jan Drzazga	A/PB/8300/240/83			
Funkcja:	Tytuł, imię, nazwisko	Nr uprawnień	Podpis		Rys IS-01
				75-411 Koszalin ul.Parkowa 17 tel./fax(094) 342 54 64 e- mail:biuro@deltaepp.pl	

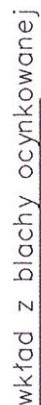



SZCZEGÓŁ STOJAKA NA ROWER 1:20

Kosz betonowy osmiokątny z nawierzchnią z nasypem żwirowym
Długość stojaka dostosować do szesnastu stanowisk

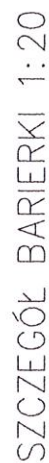Zadanie: ZAGOSPODAROWANIE OTOCZENIA ZBIORNIKA WODNEGO W REJONIE POMOSTU PRZY UL. WOLNOŚCI W POLANOWIE Gmina Polanów, dz. Nr 244/1, 244/2 obr. Polanów				DELTA BIURO AUDYTORA ENERGETYCZNEGO	
Treść: Szczegóły kosza betonowego i stojaka na rowery					
Inwestor: Gmina Polanów, ul. Wolności 4, 76-010 Polanów					
Temat : Kosz betonowy, stojak na rowery		Skala 1:20			
Projektował: mgr inż. arch. Mikołaj Krajewski		A/PB/8300/153/83		Lipiec 2019	
Sprawdził: mgr inż. arch. Jan Drzazga		A/PB/8300/240/83			
Funkcja: Tytuł, imię, nazwisko		Nr uprawnień		Podpis	
				Rys IS-01	



i malować powłokami przeznaczonymi do malowania drewnianych powierzchni zewnętrznych.

Zadanie: ZACZESPODAROWANIE OTOCZENIA ZBIORNIKA WODNEGO W REJONIE POMOSTU PRZY UL. WOLNOŚCI W POLANOWIE Gmina Polanów, dz. Nr 244/1, 244/2 obr. Polanów			
Treść: Szczegóły barierki zabezpieczającej przy zbiorniku wodnym			
Inwestor: Gmina Polanów, ul. Wolności 4, 76-010 Polanów			
Temat : Barierka zabezpieczająca przy zbiorniku wodnym		Skala 1:20	
Projektował:	mgr inż. arch. Mikołaj Krajewski	A/PB/8300/153/83	Lipiec 2019
Sprawił:	mgr inż. arch. Jan Drzazga	A/PB/8300/240/83	
Funkcja:	Tytuł, imię, nazwisko	Nr uprawnień	Rys IS-01
			
		75-411 Koszalin ul. Partyzantów 17 tel./fax(094) 342 54 64 e-mail: mrodel@deltaenerg.pl	



WIDOK FONTANNY PŁYWAJĄCEJ

Uwaga!

Fontanna z dyszą typu "tulipan", 2,2 kW 400V
z iluminacją LED

Zadanie:	ZAGOSPODAROWANIE OTOCZENIA ZBIORNIKA WODNEGO W REJONIE POMOSTU PRZY UL. WOLNOŚCI W POLANOWIE Gmina Polanów, dz. Nr 244/1, 244/2 obr. Polanów		
Treść:	Widok fontanny pływającej		
Inwestor:	Gmina Polanów, ul. Wolności 4, 76-010 Polanów		
Temat :	Fontanna pływająca		
Projektował:	mgr inż. arch. Mikolaj Krajewski	A/PB/8300/153/83	Skala Lipiec 2019
Sprawdził:	mgr inż. arch. Jan Drzazga	A/PB/8300/240/83	
Funkcja:	Tytuł, imię, nazwisko	Nr uprawnień	Podpis Rys IS-01

DELTA
BIURO AUDYTORA ENERGETYCZNEGO



76-411 Kozanin
ul. Partyzanów 17
tel./fax (084) 342 54 64
e-mail: biuro@delta-energetyka.pl



WIDOK LAMPY NA POMOCIE

Uwaga!

Lampa L18b i L18c IP 65, LED o mocy 40 W

Zadanie: ZACOSPODAROWANIE OTOCZENIA ZBIORNIKA WODNEGO W REJONIE POMOSTU PRZY UL. WOLNOŚCI W POLANOWIE
Gmina Polanów, dz. Nr 244/1, 244/2 obr. Polanów

Treść: Widok lampy na pomoście

Inwestor: Gmina Polanów, ul. Wolności 4, 76-010 Polanów

Temat : Lampa na pomoście

Projektował: mgr inż. arch. Mikołaj Krajewski

Sprawdził: mgr inż. arch. Jan Drzazga

Funkcja: Tytuł, imię, nazwisko

Nr uprawnień

A/PB/8300/153/83
A/PB/8300/240/83

Podpis

Skala
Lipiec 2019

Rys IS-01

DELTA
BIURO AUDYTORA ENERGETYCZNEGO



75-411 Kozanin
ul. Partyzanów 17
tel./fax: (084) 342 54 04
e-mail: biurodelta@wp.pl