



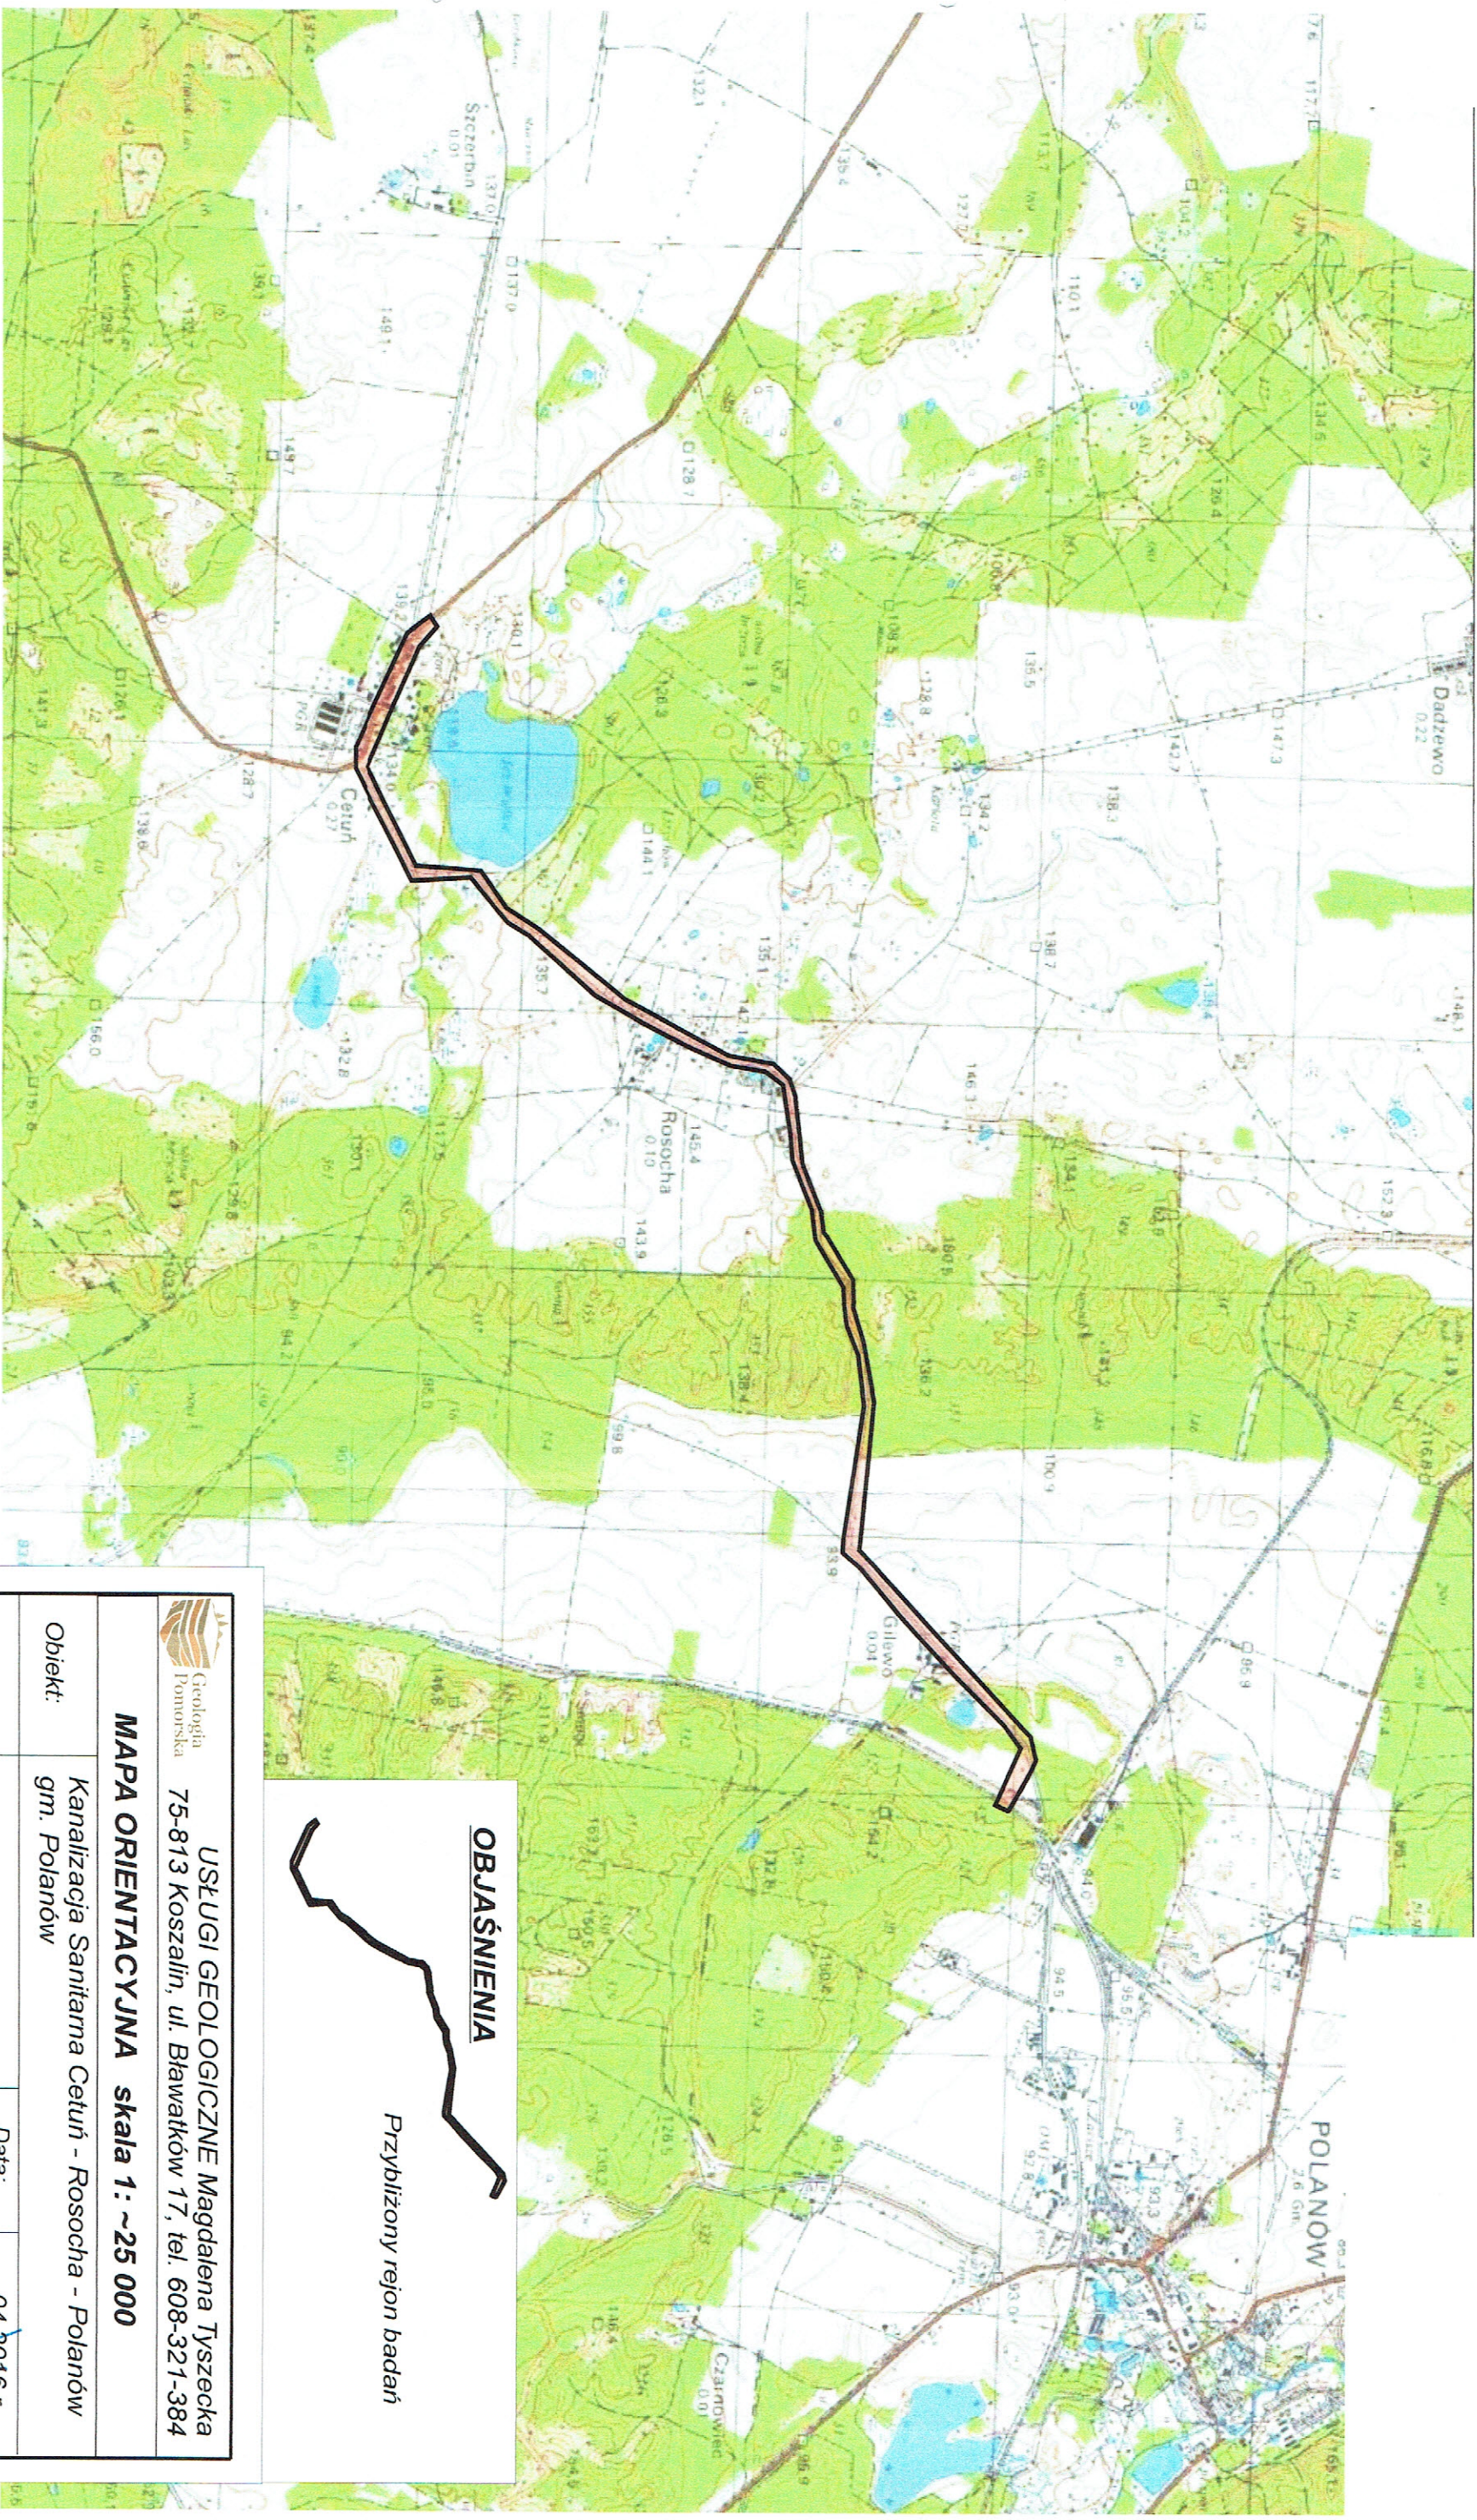

OBSZAR

Przybliżony rejon badań

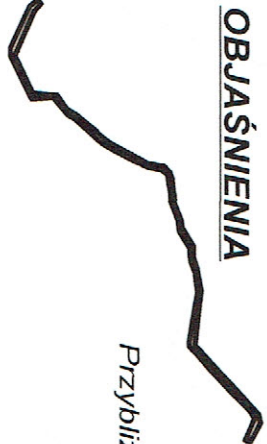

USŁUGI GEOLOGICZNE Magdalena Tyszecka
75-813 Koszalin, ul. Bławatków 17, tel. 608-321-384

MAPA ORIENTACYJNA skala 1: ~25 000

Obiekt: Kanalizacja Sanitarna Cetuń - Rosocha - Polanów
gm. Polanów

Opracował: mgr Magdalena Tyszecka
upr. Min. Środowiska VII-1340

Data: 04.2016 r.

Podpis: mgr Magdalena Tyszecka
Upr. Ministra Środowiska nr VII-1340



OBJAŚNIENIA:


otwór badawczy

numer otworu

rzędna terenu w m.n.p.m.

profil i nr warstwy

**otworu badawczego
skala 1:100**

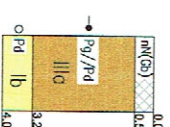

Geologia
Pomorska

USŁUGI GEOLOGICZNE Magdalena Tyszecka
75-813 Koszalin, ul. Bławatków 17, tel. 608-321-384

MAPA DOKUMENTACYJNA skala 1:1000

Obiekt:

Kanalizacja Sanitarna Cetuń - Rosocha - Polanów
gm. Polanów

Opracował:


mgr Magdalena Tyszecka



Data:

04.20.16 r


Podpis:

mgr Magdalena Tyszecka
Upr. Ministra Środowiska

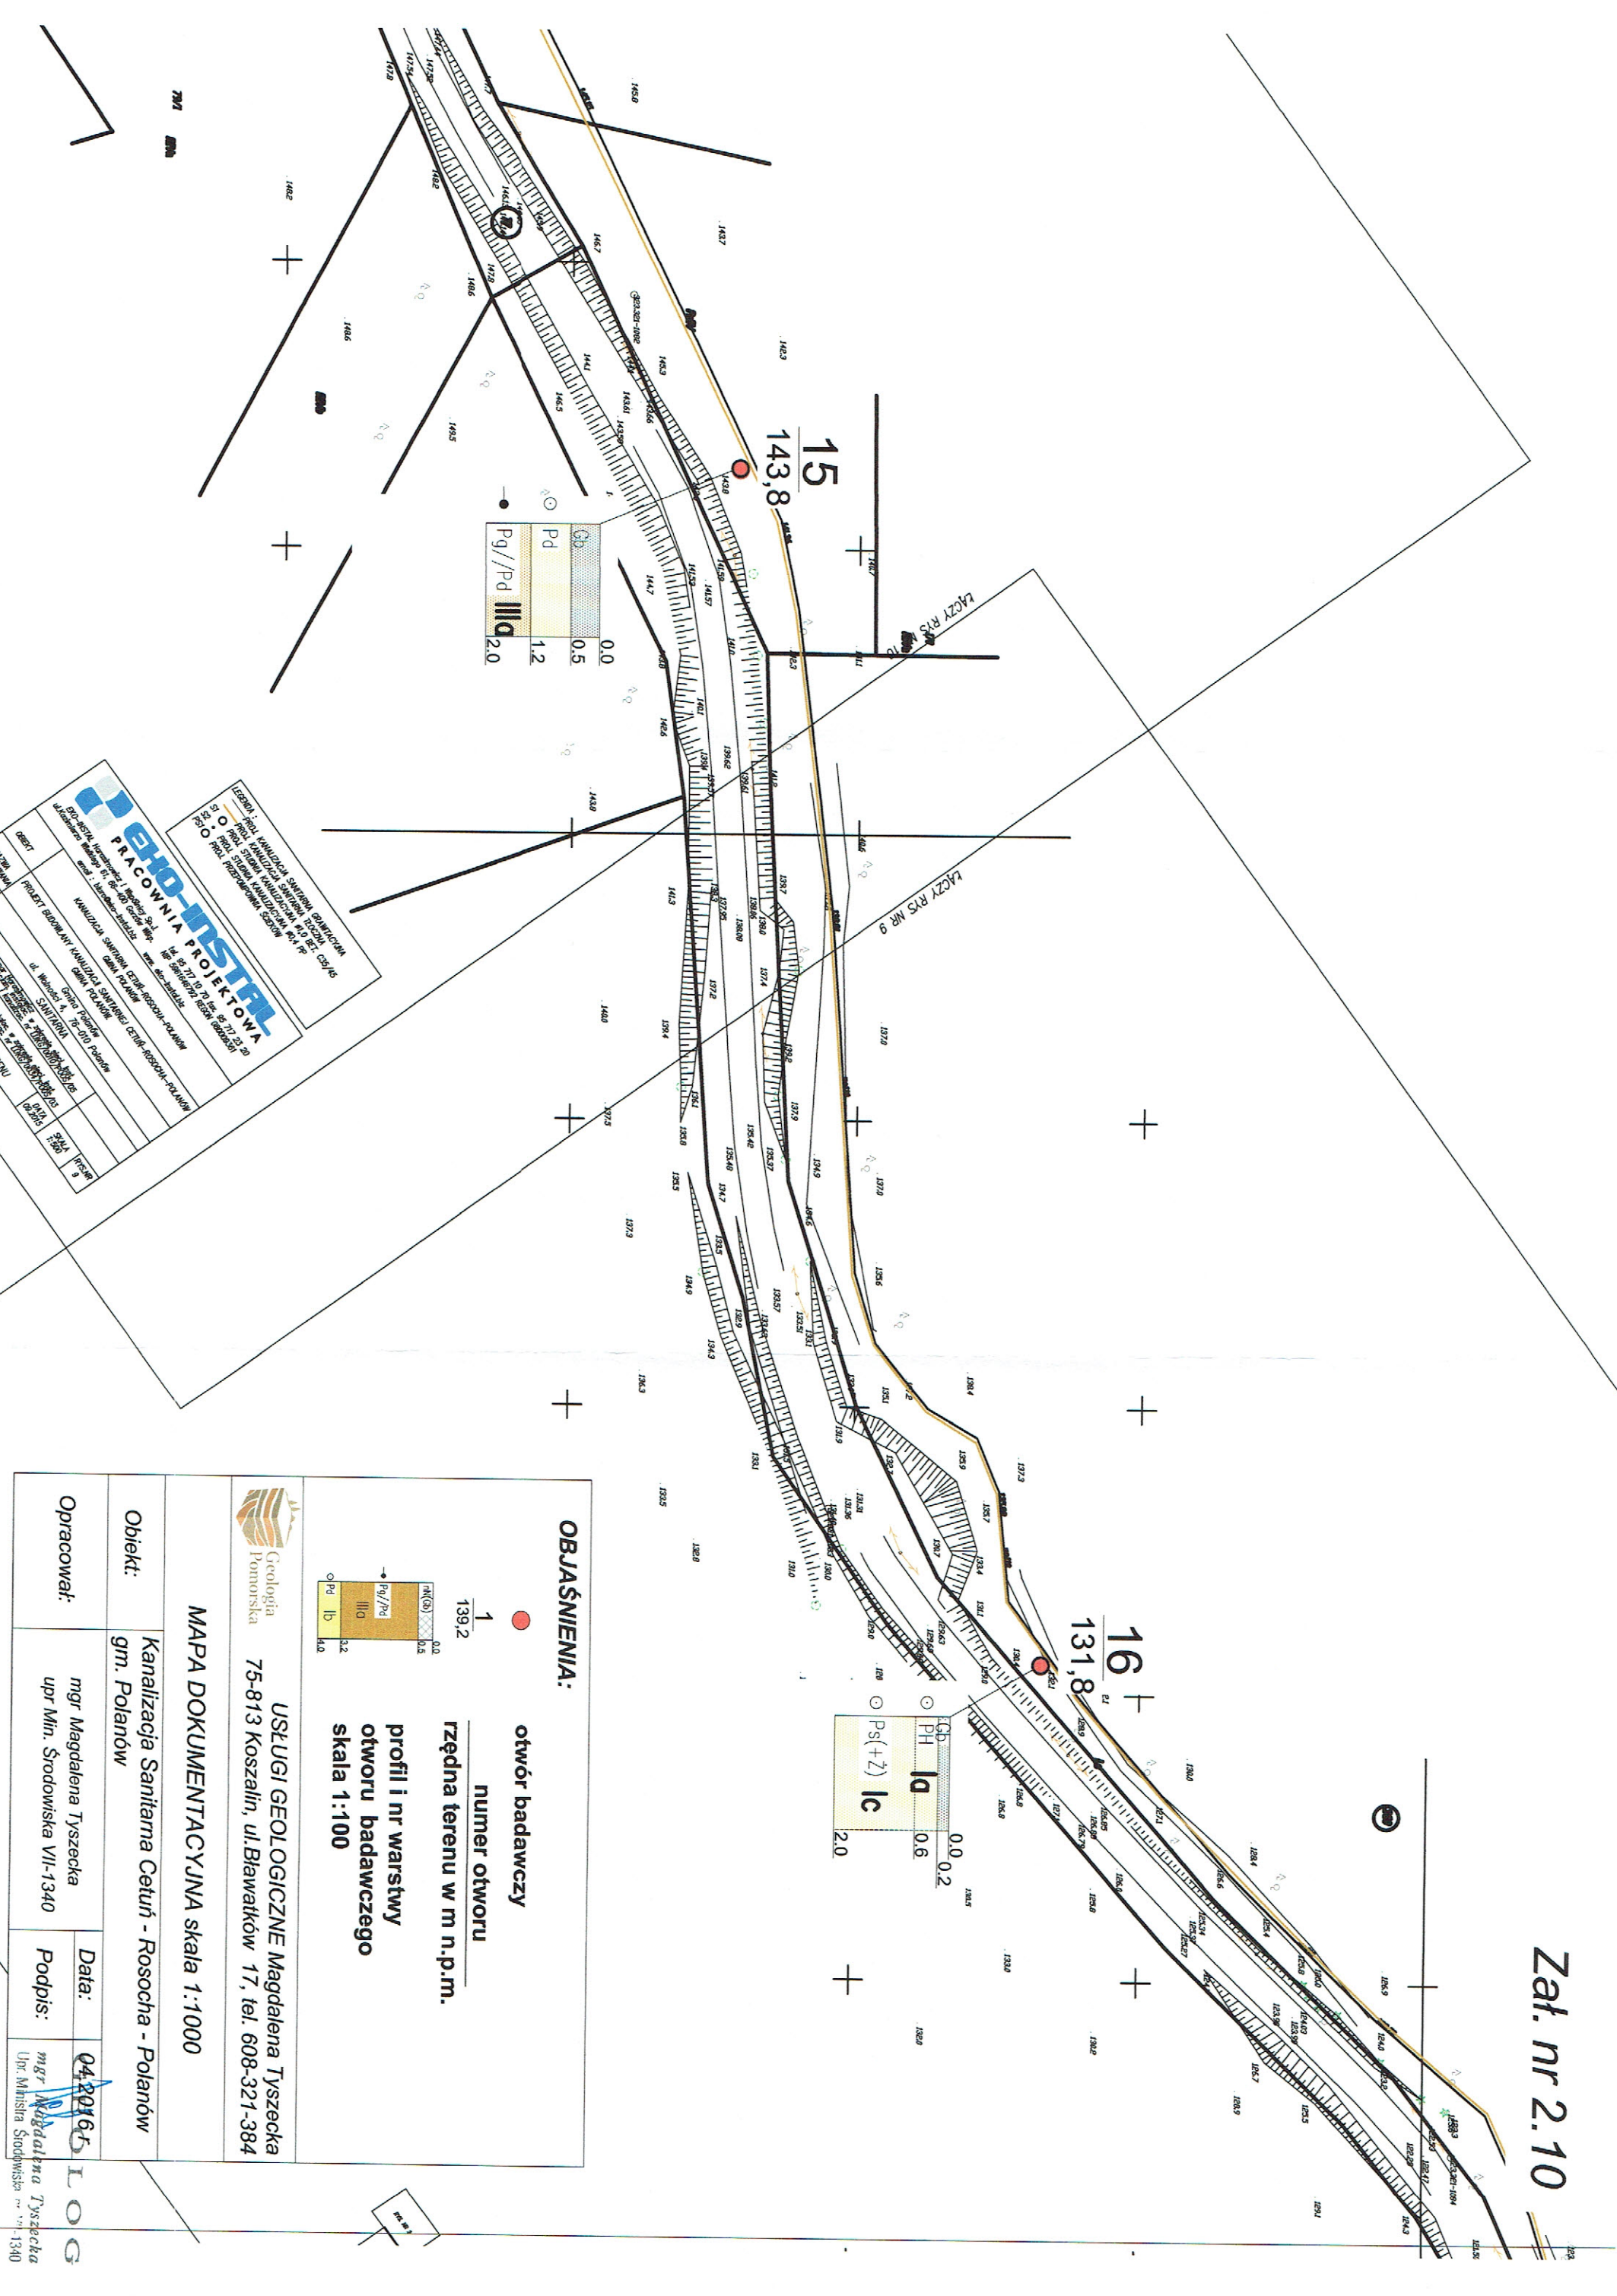

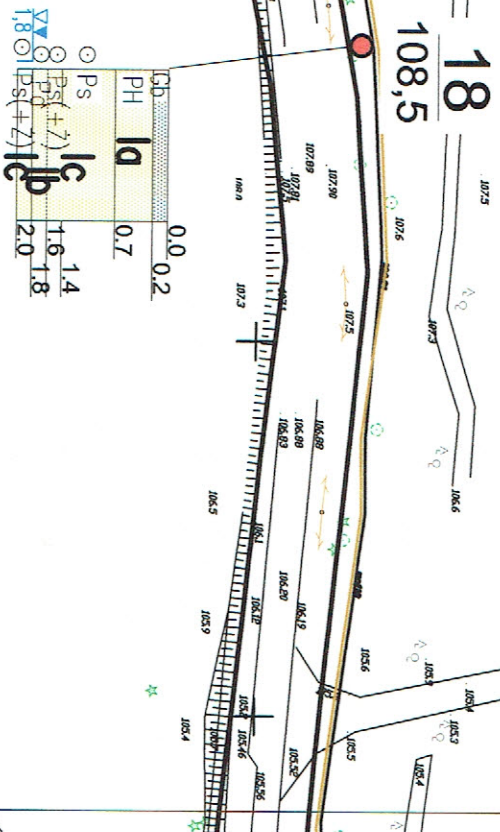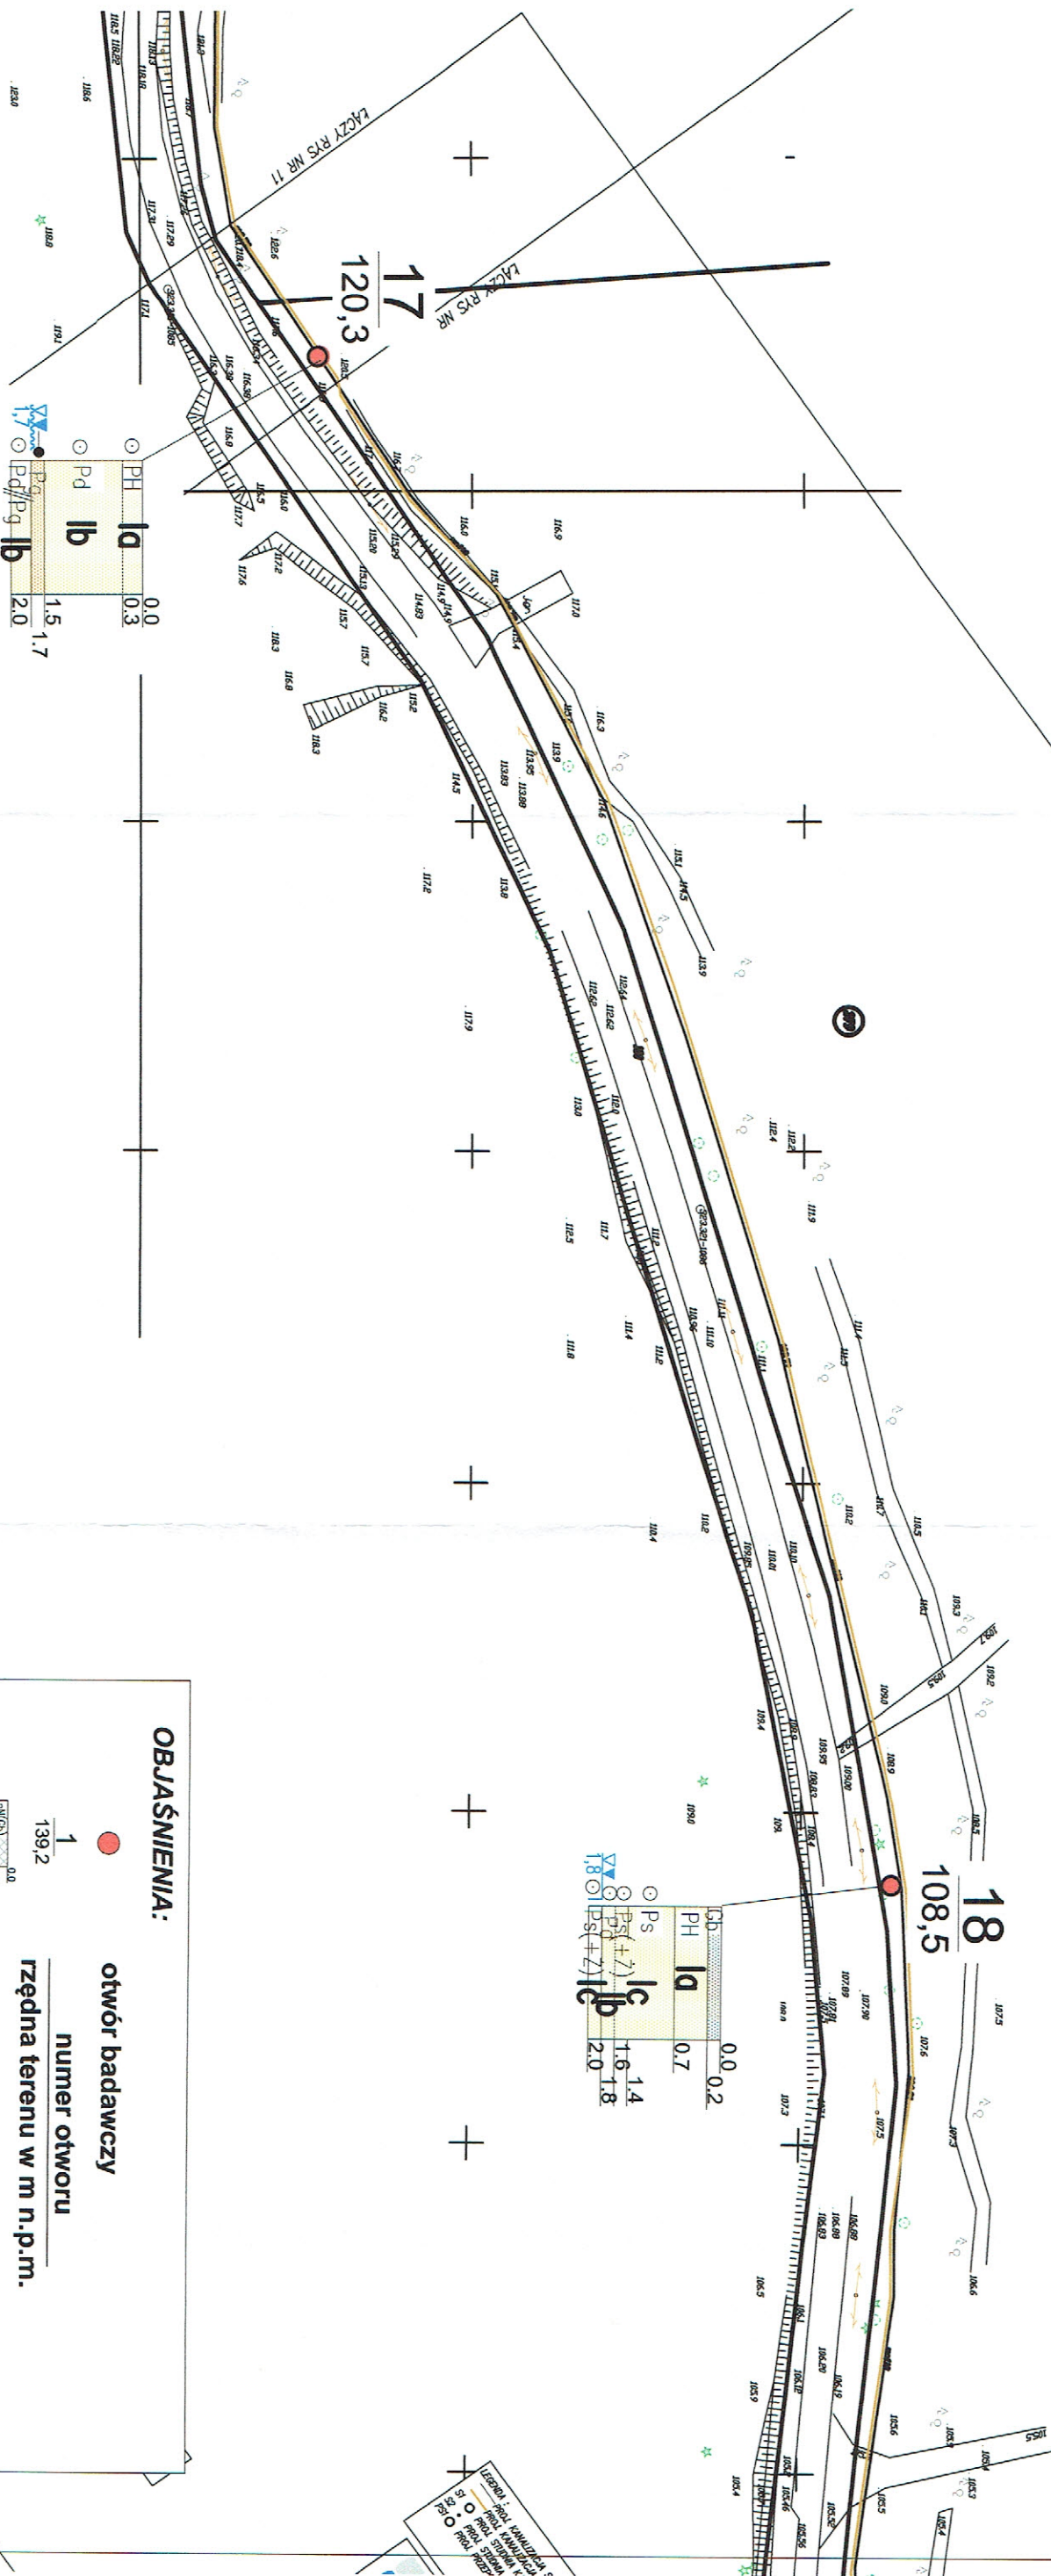

OBJAŚNIENIA:

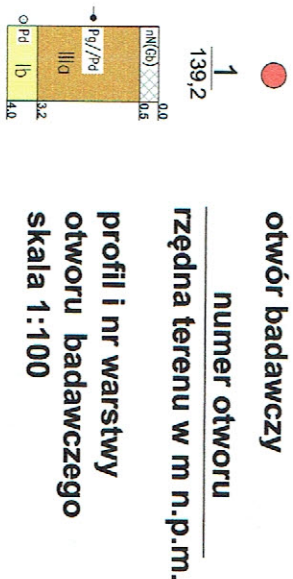

otwór badawczy

numer otworu

rzędna terenu w m n.p.m.

profil i nr warstwy
otworu badawczego
skala 1:100

Geologia Pomorska
USŁUGI GEOLOGICZNE Magdalena Tyszecka
75-813 Koszalin, ul. Białaków 17, tel. 608-321-384

MAPA DOKUMENTACYJNA skala 1:1000

Obiekt: Kanalizacja Sanitarna Cetuń - Rosocha - Polanów
gm. Polanów

Opracował:


mgr Magdalena Tyszecka
upr. Min. Środowiska VII-1340

Data:

04.2016 r.

Podpis:

mgr Magdalena Tyszecka
Luk. Minister Środowiska VII-1340

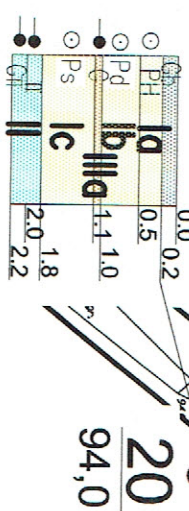
[illegible]

otwór badawczy

numer otworu

rzędna terenu w m.n.p.m.

**profil i nr warstwy
otworu badawczego
skala 1:100**

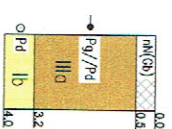

MAPA DOKUMENTACYJNA skala 1:1000

Objekt:

Kanalizacja Sanitarna Cetuń - Rosocha - Polanów
gm. Polanów

Opracował:

Data:

~~042016~~ LOG

mgr Magdalena Tyszecka
upr Miin. Środowiska VII-1340

Podpis:

~~mgr Marielena Tyszecka~~
Udr. Ministra Środowiska nr VII-1340

