


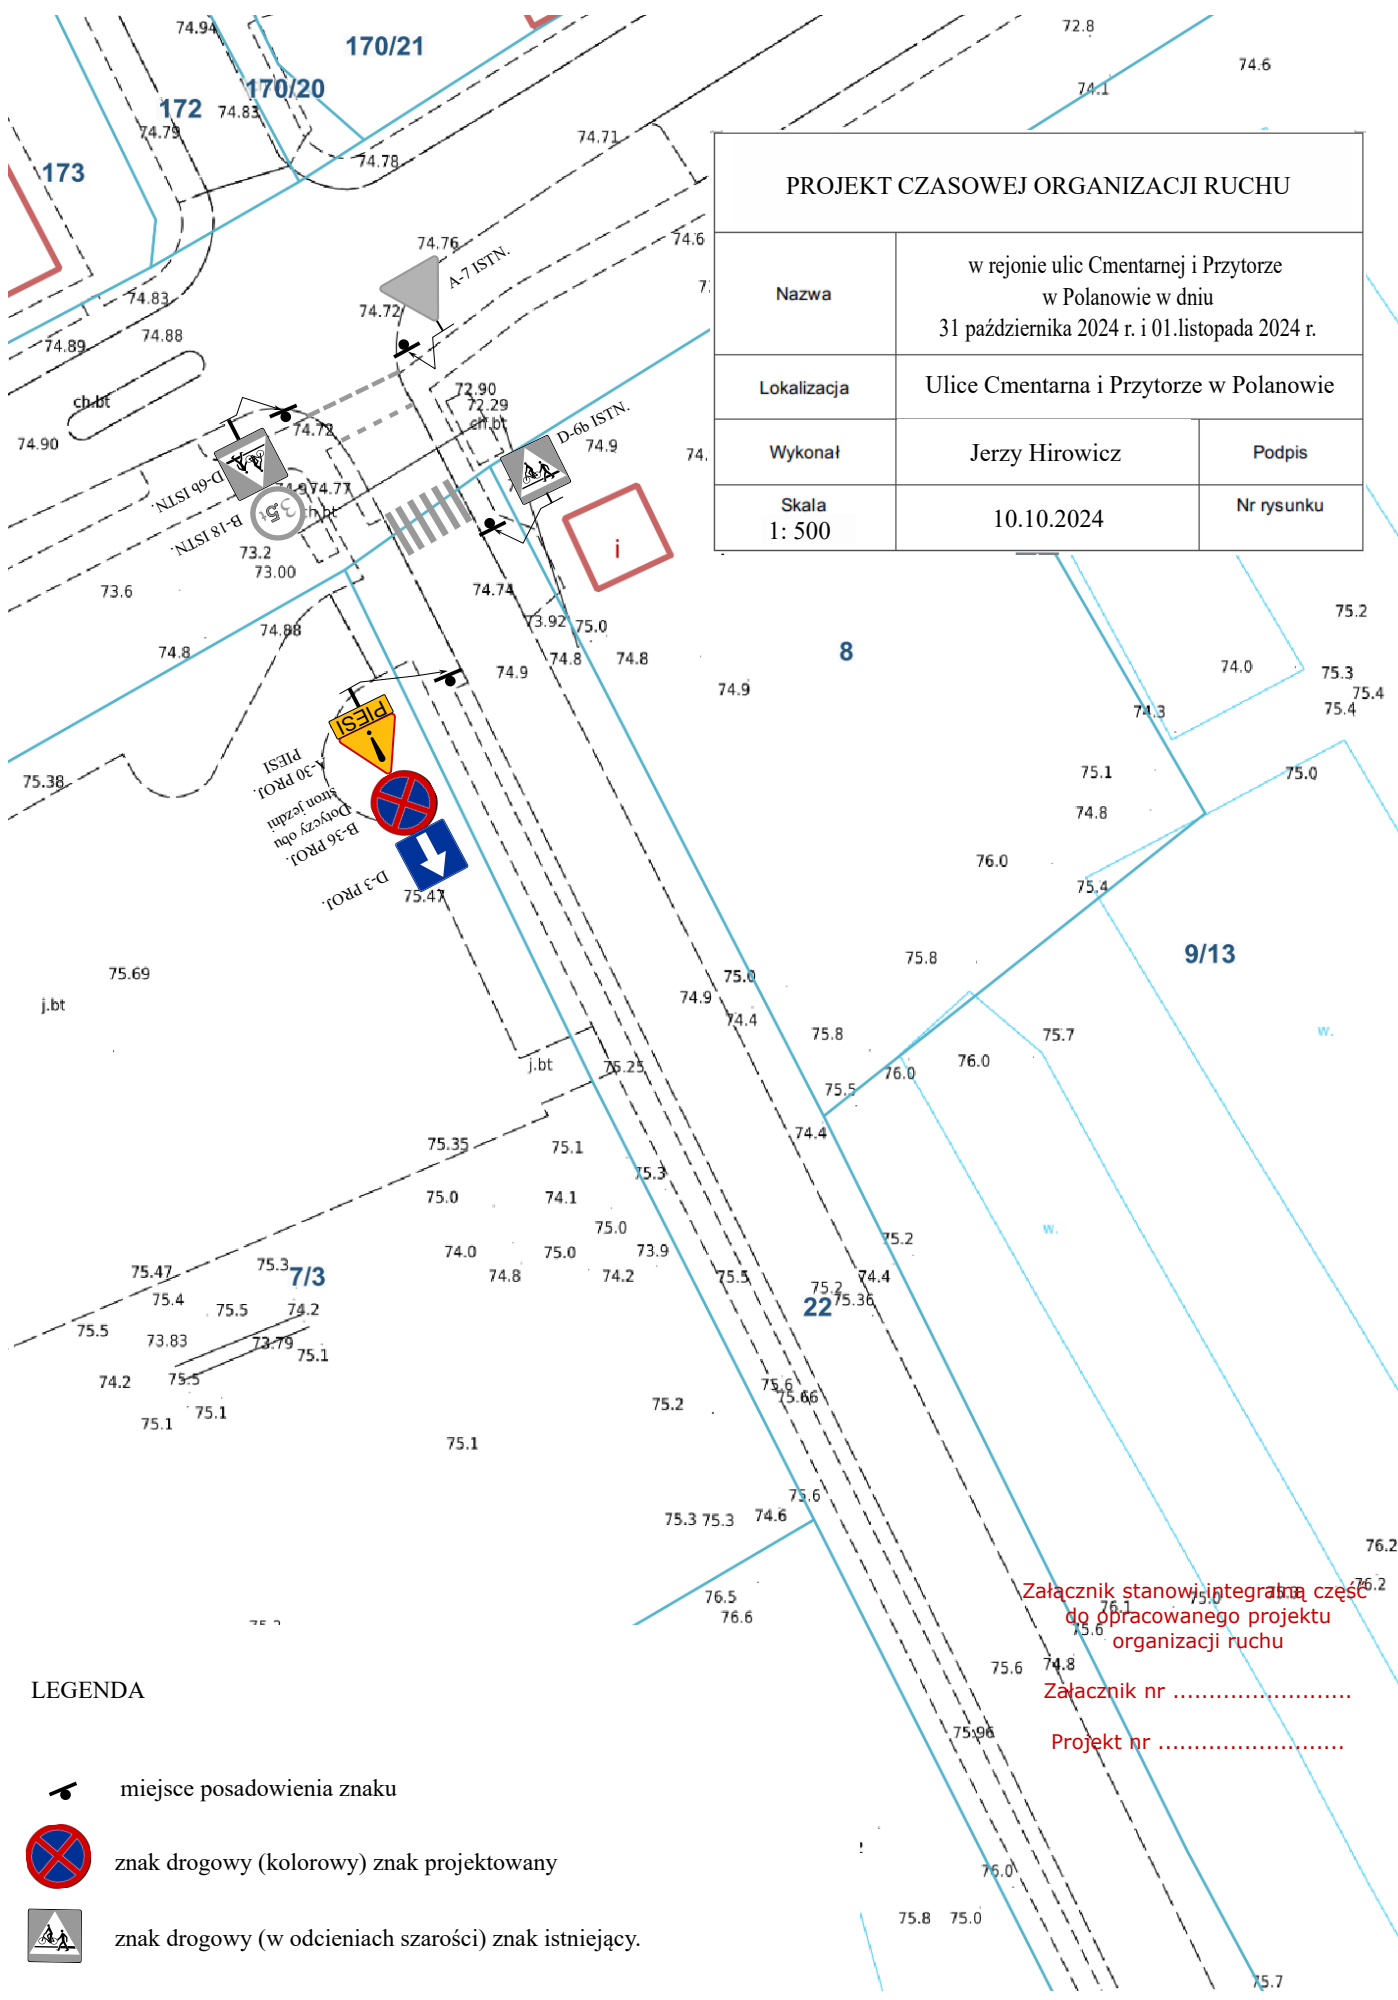


PROJEKT CZASOWEJ ORGANIZACJI RUCHU		
Nazwa	w rejonie ulic Cmentarnej i Przytorze w Polanowie w dniu 31 października 2024 r. i 01. listopada 2024 r.	
Lokalizacja	Ulice Cmentarna i Przytorze w Polanowie	
Wykonał	Jerzy Hirowicz	Podpis
Skala 1: 500	10.10.2024	Nr rysunku



Załącznik stanowi integralną część
do opracowanego projektu
organizacji ruchu
Załącznik nr
Projekt nr

LEGENDA

-  miejsce posadowienia znaku
-  znak drogowy (kolorowy) znak projektowany
-  znak drogowy (w odcieniach szarości) znak istniejący.