



MIEJSCOWY PLAN ZAGOSPODAROWANIA PRZESTRZENNEGO ODCINKA TRASY LINII ELEKTROENERGETYCZNEJ 2x400 kV ŻYDOWO KIERZKOWO - SŁUPSK ORAZ 2x110 kV i 2x400 kV ŻYDOWO- ŻYDOWO KIERZKOWO NA TERENIE GMINY POLANÓW

ARKUSZ A

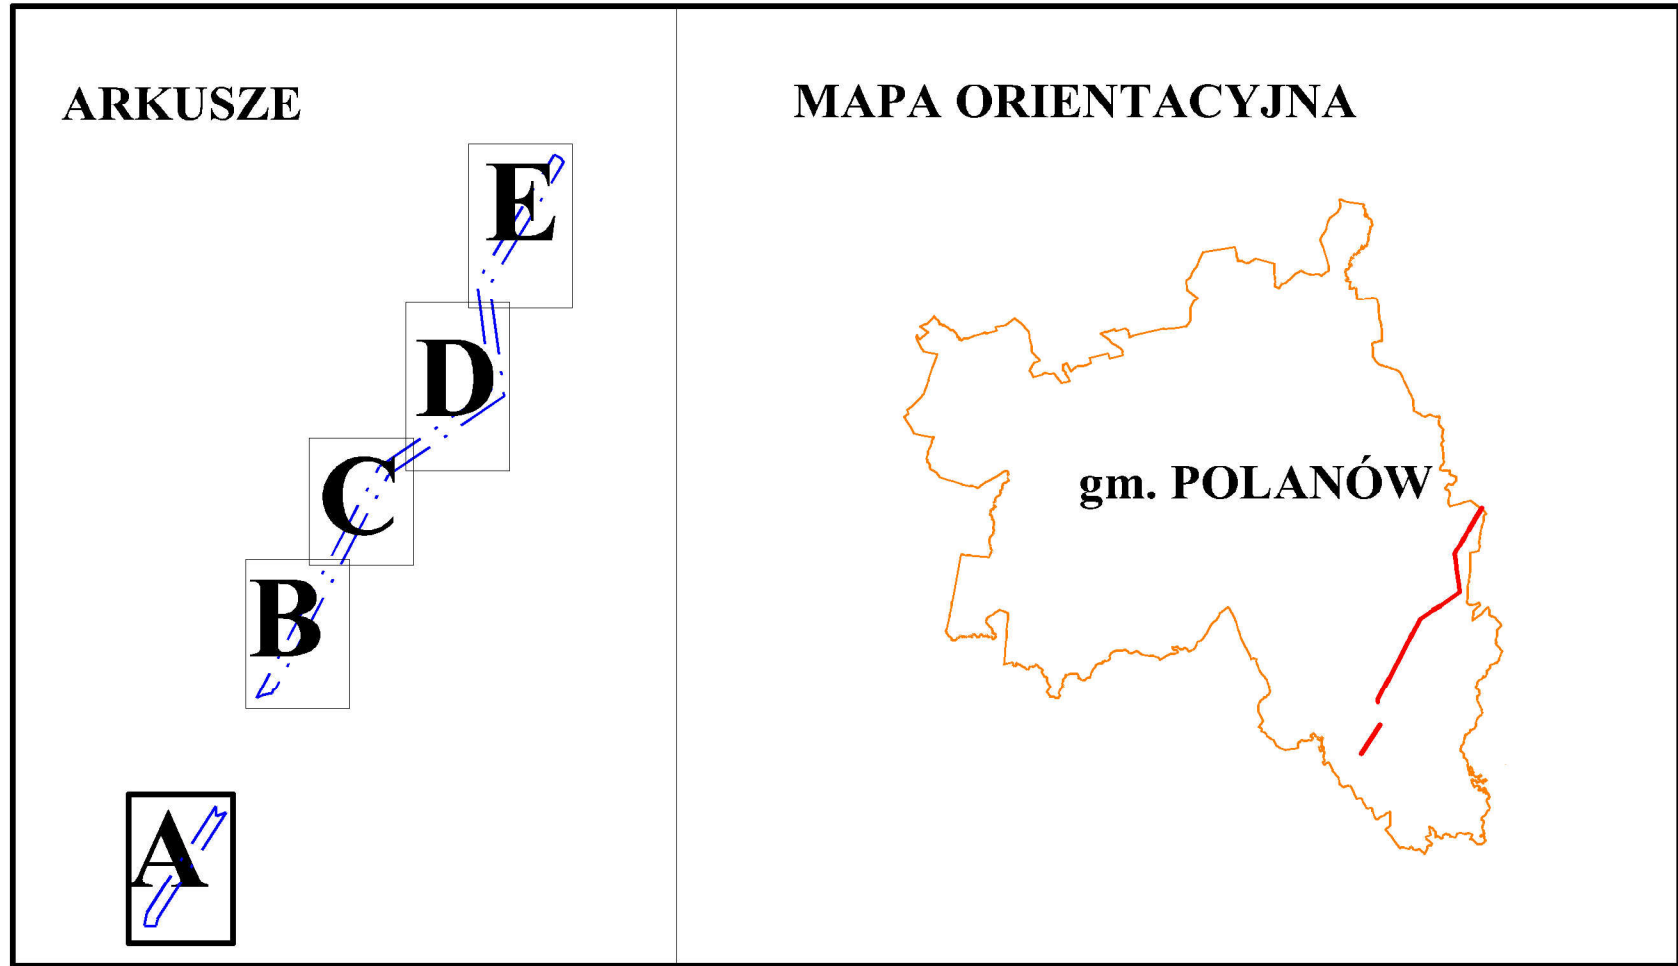

Załącznik Nr 1
do Uchwały Nr
Rady Miejskiej w Polanowie
z dnia2017 r.

SKALA 1:2000

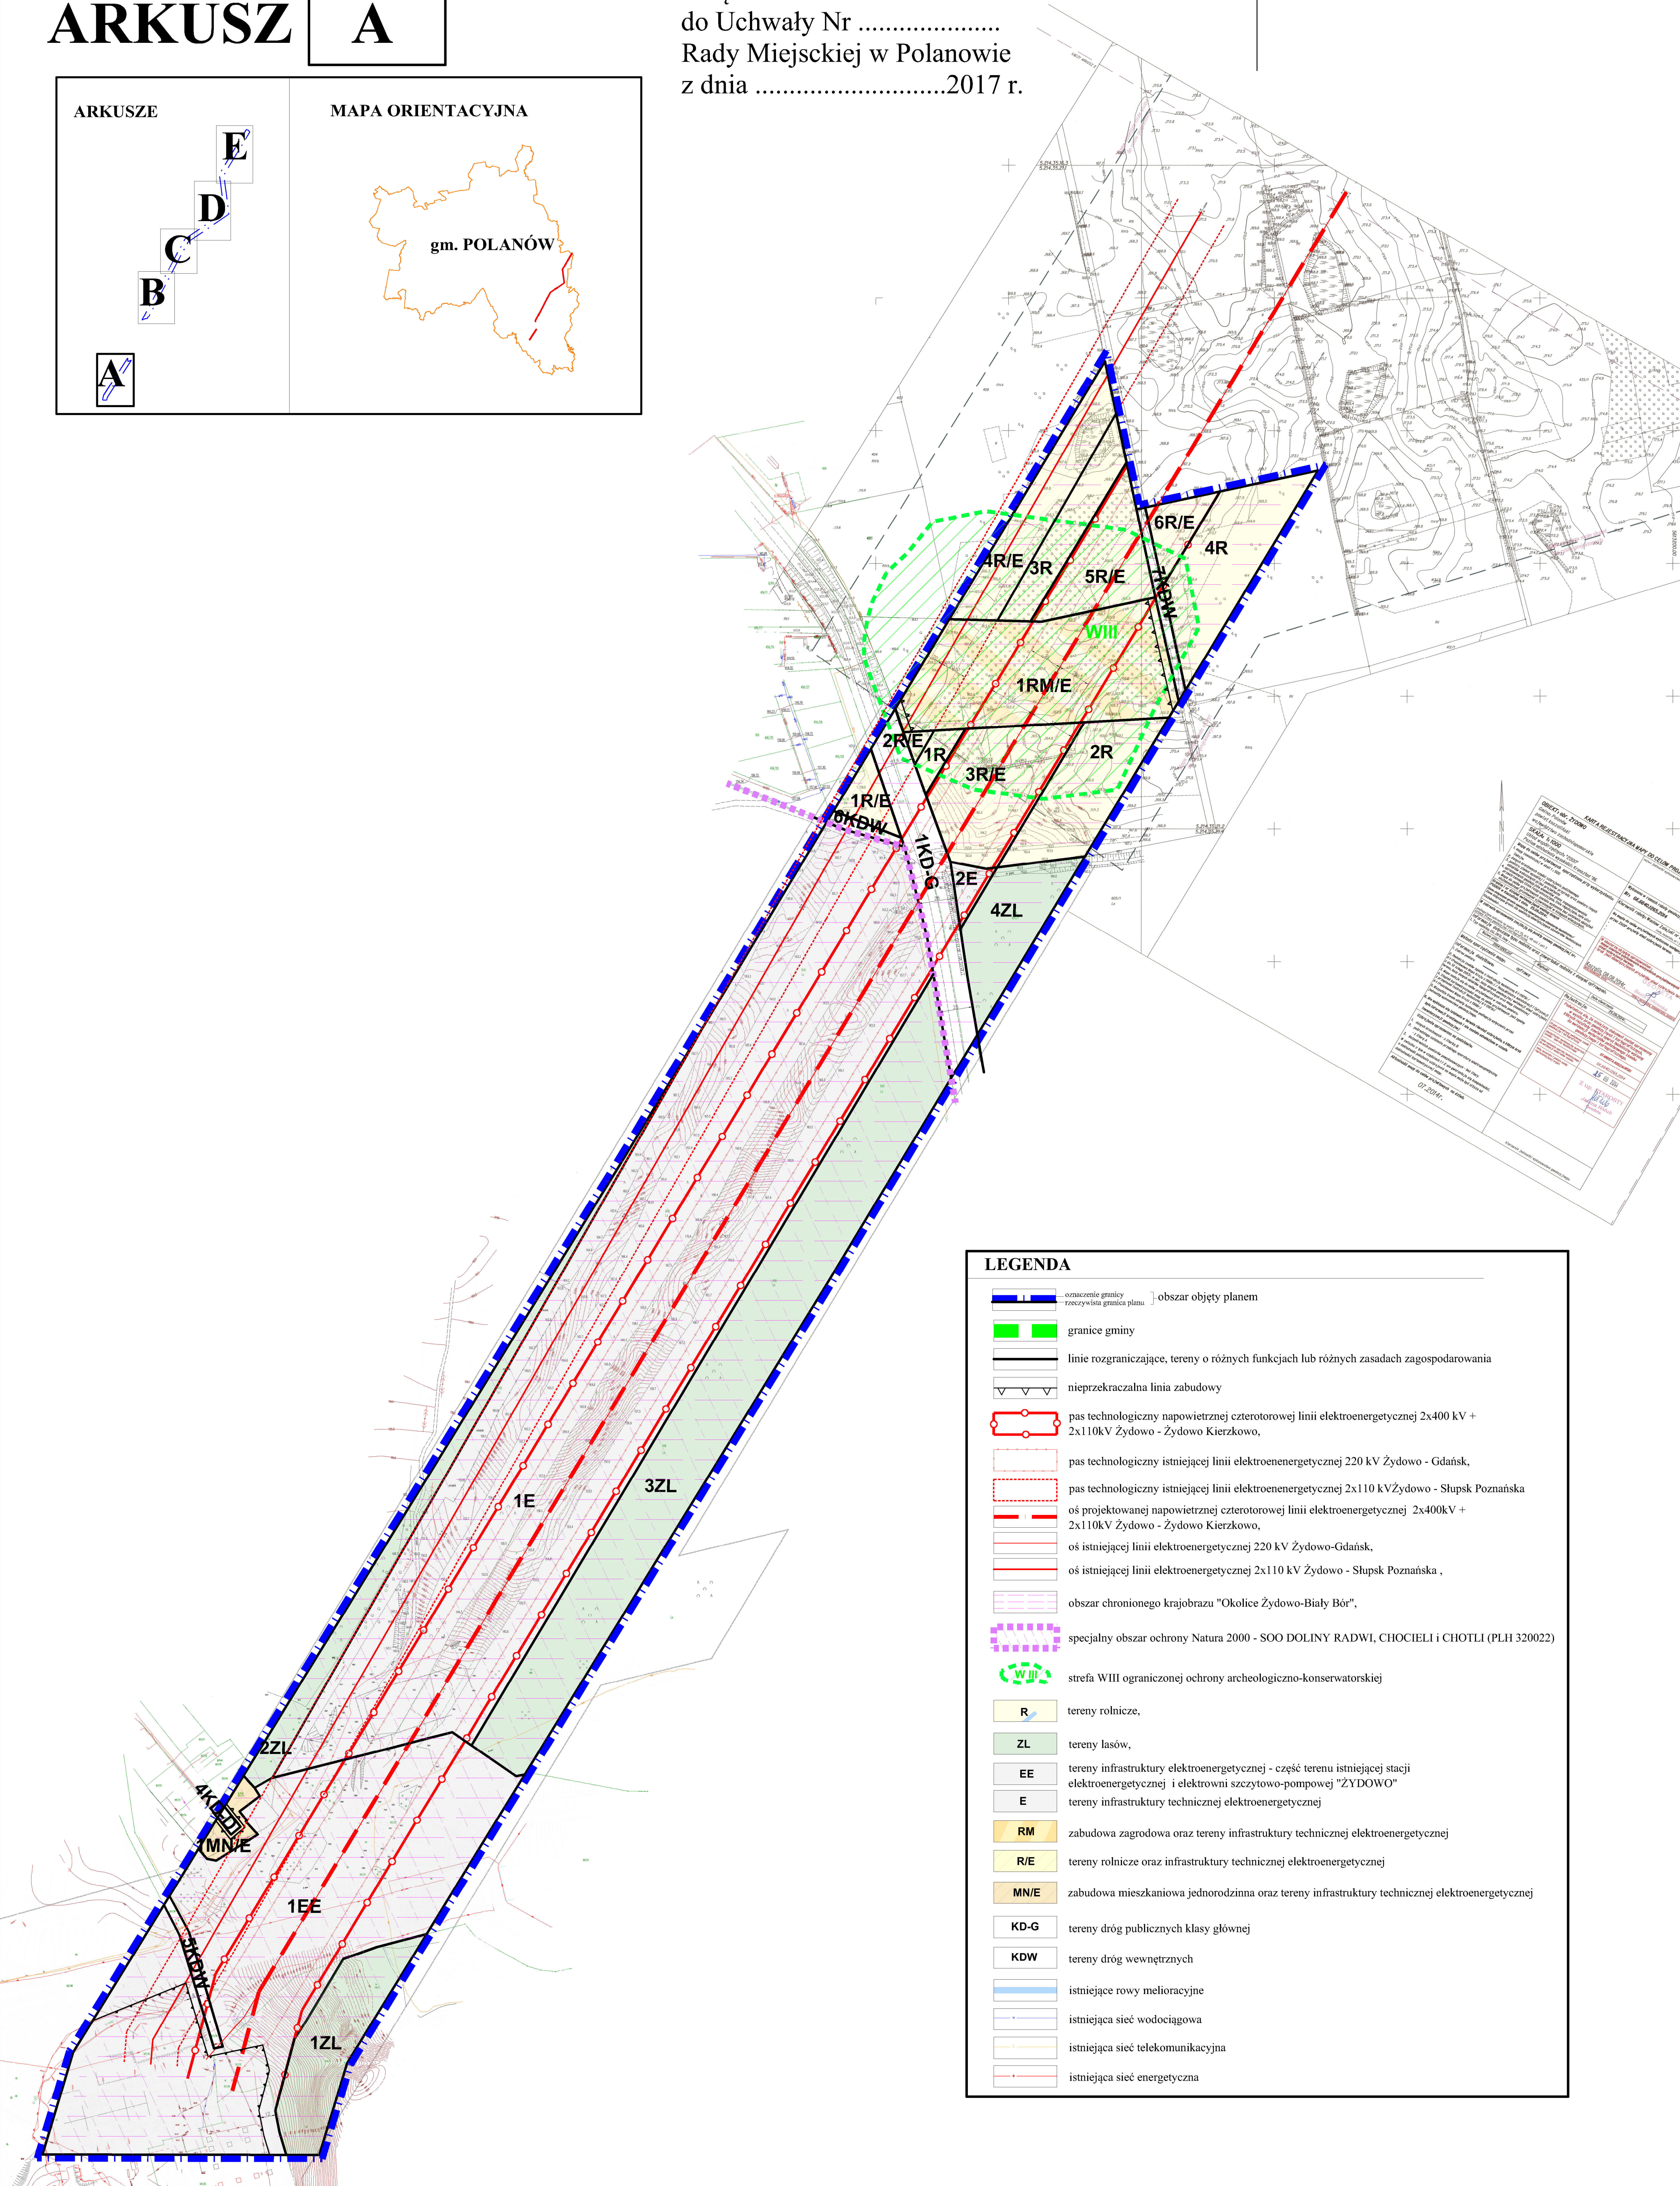

LEGENDA	
	osięgnięcie granicy terenu planu
	obszar objęty planem
	granice gminy
	linie rozgraniczające, tereny o różnych funkcjach lub różnych zasadach zagospodarowania
	nieprzekraczalna linia zabudowy
	pas technologiczny napowietrznej czterotorowej linii elektroenergetycznej 2x400 kV + 2x110kV Żydowo - Żydowo Kierzkowo,
	pas technologiczny istniejącej linii elektroenergetycznej 220 kV Żydowo - Gdańsk,
	pas technologiczny istniejącej linii elektroenergetycznej 2x110 kV Żydowo - Słupsk Poznańska
	oś projektowanej napowietrznej czterotorowej linii elektroenergetycznej 2x400kV + 2x110kV Żydowo - Żydowo Kierzkowo,
	oś istniejącej linii elektroenergetycznej 220 kV Żydowo-Gdańsk,
	oś istniejącej linii elektroenergetycznej 2x110 kV Żydowo - Słupsk Poznańska ,
	obszar chronionego krajobrazu "Okolice Żydowo-Biały Bór",
	specjalny obszar ochrony Natura 2000 - SOO DOLINY RADWI, CHOCIELI i CHOTLI (PLH 320022)
	strefa W III ograniczonej ochrony archeologiczno-konserwatorskiej
	tereny rolnicze,
	tereny lasów,
	tereny infrastruktury elektroenergetycznej - część terenu istniejącej stacji elektroenergetycznej i elektrowni szczytowo-pompowej "ŻYDOWO"
	tereny infrastruktury technicznej elektroenergetycznej
	zabudowa zagrodowa oraz tereny infrastruktury technicznej elektroenergetycznej
	tereny rolnicze oraz infrastruktury technicznej elektroenergetycznej
	zabudowa mieszkaniowa jednorodzinna oraz tereny infrastruktury technicznej elektroenergetycznej
	tereny dróg publicznych klasy głównej
	tereny dróg wewnętrznych
	istniejące rowy melioracyjne
	istniejąca sieć wodociągowa
	istniejąca sieć telekomunikacyjna
	istniejąca sieć energetyczna