


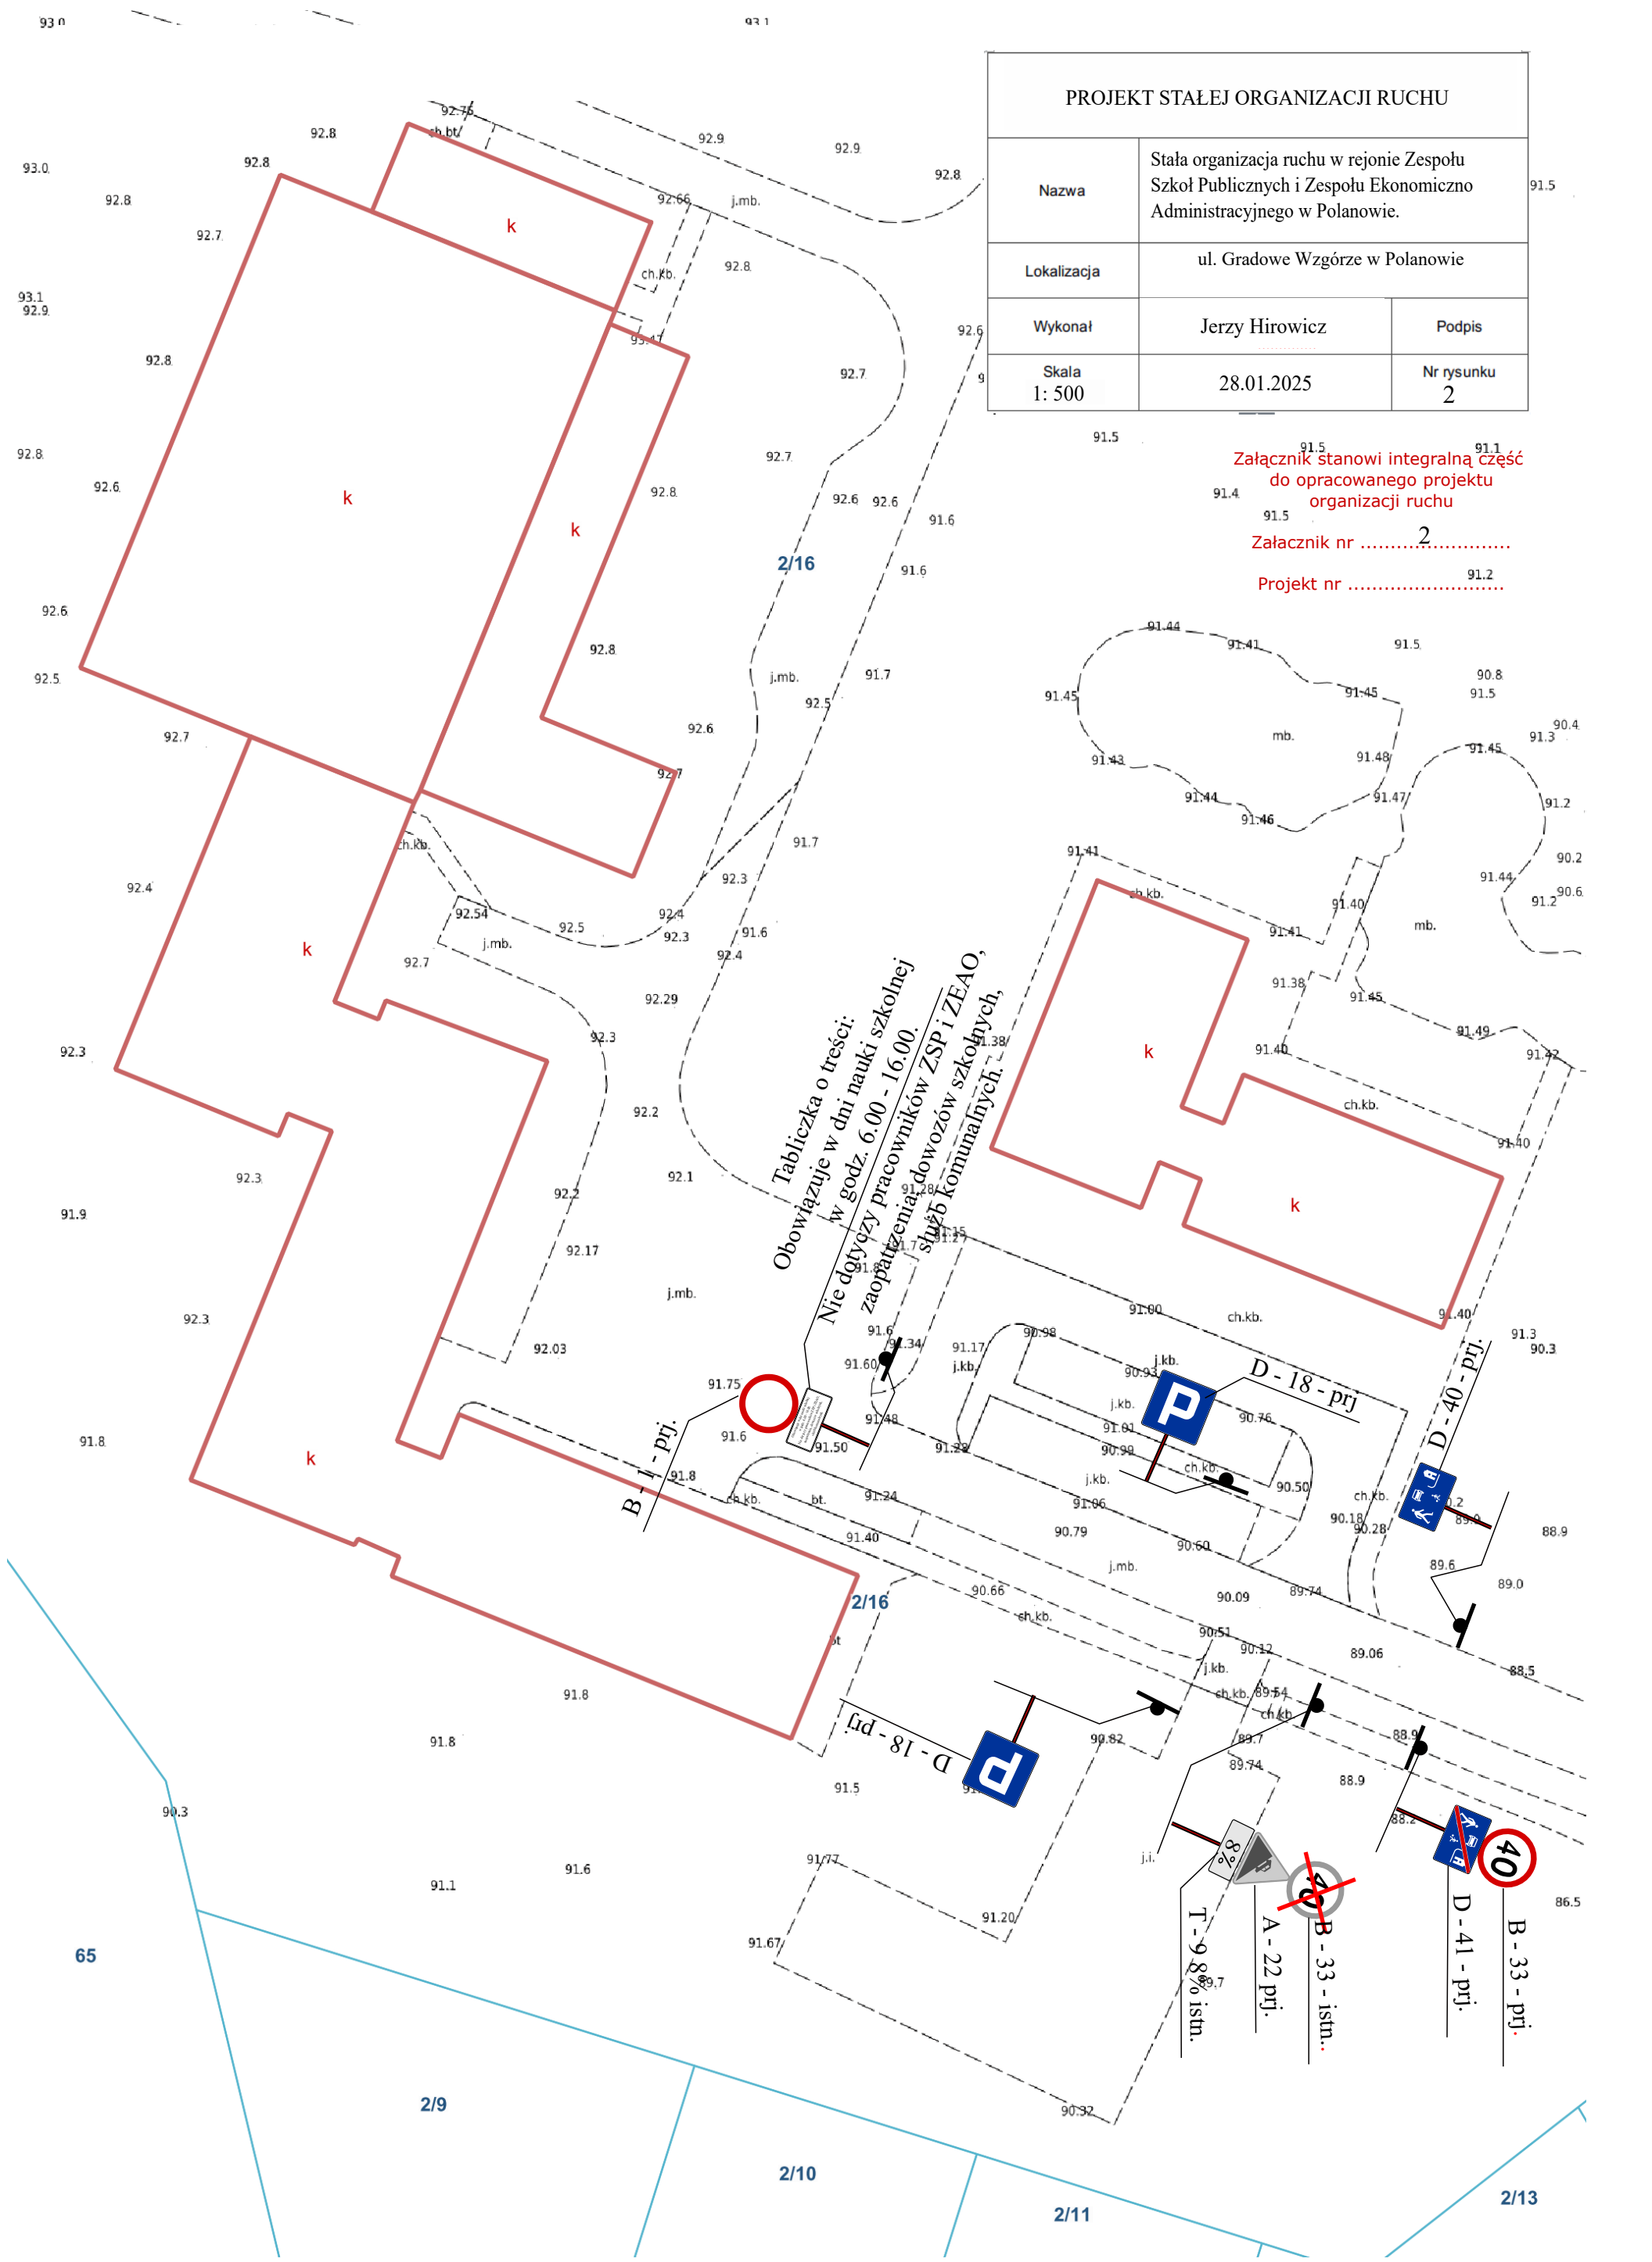

PROJEKT STAŁEJ ORGANIZACJI RUCHU		
Nazwa	Stała organizacja ruchu w rejonie Zespołu Szkół Publicznych i Zespołu Ekonomiczno Administracyjnego w Polanowie.	
Lokalizacja	ul. Gradowe Wzgórze w Polanowie	
Wykonał	Jerzy Hirowicz	Podpis
Skala 1: 500	28.01.2025	Nr rysunku 2

Załącznik stanowi integralną część do opracowanego projektu organizacji ruchu

Załącznik nr2.....

Projekt nr2.....

Tabliczka o treści:
w godz. 6.00 - 16.00.
Nie dotyczy pracowników ZSP i ZEAO,
zaopatrzenia dowozów szkolnych,
służb komunalnych.