


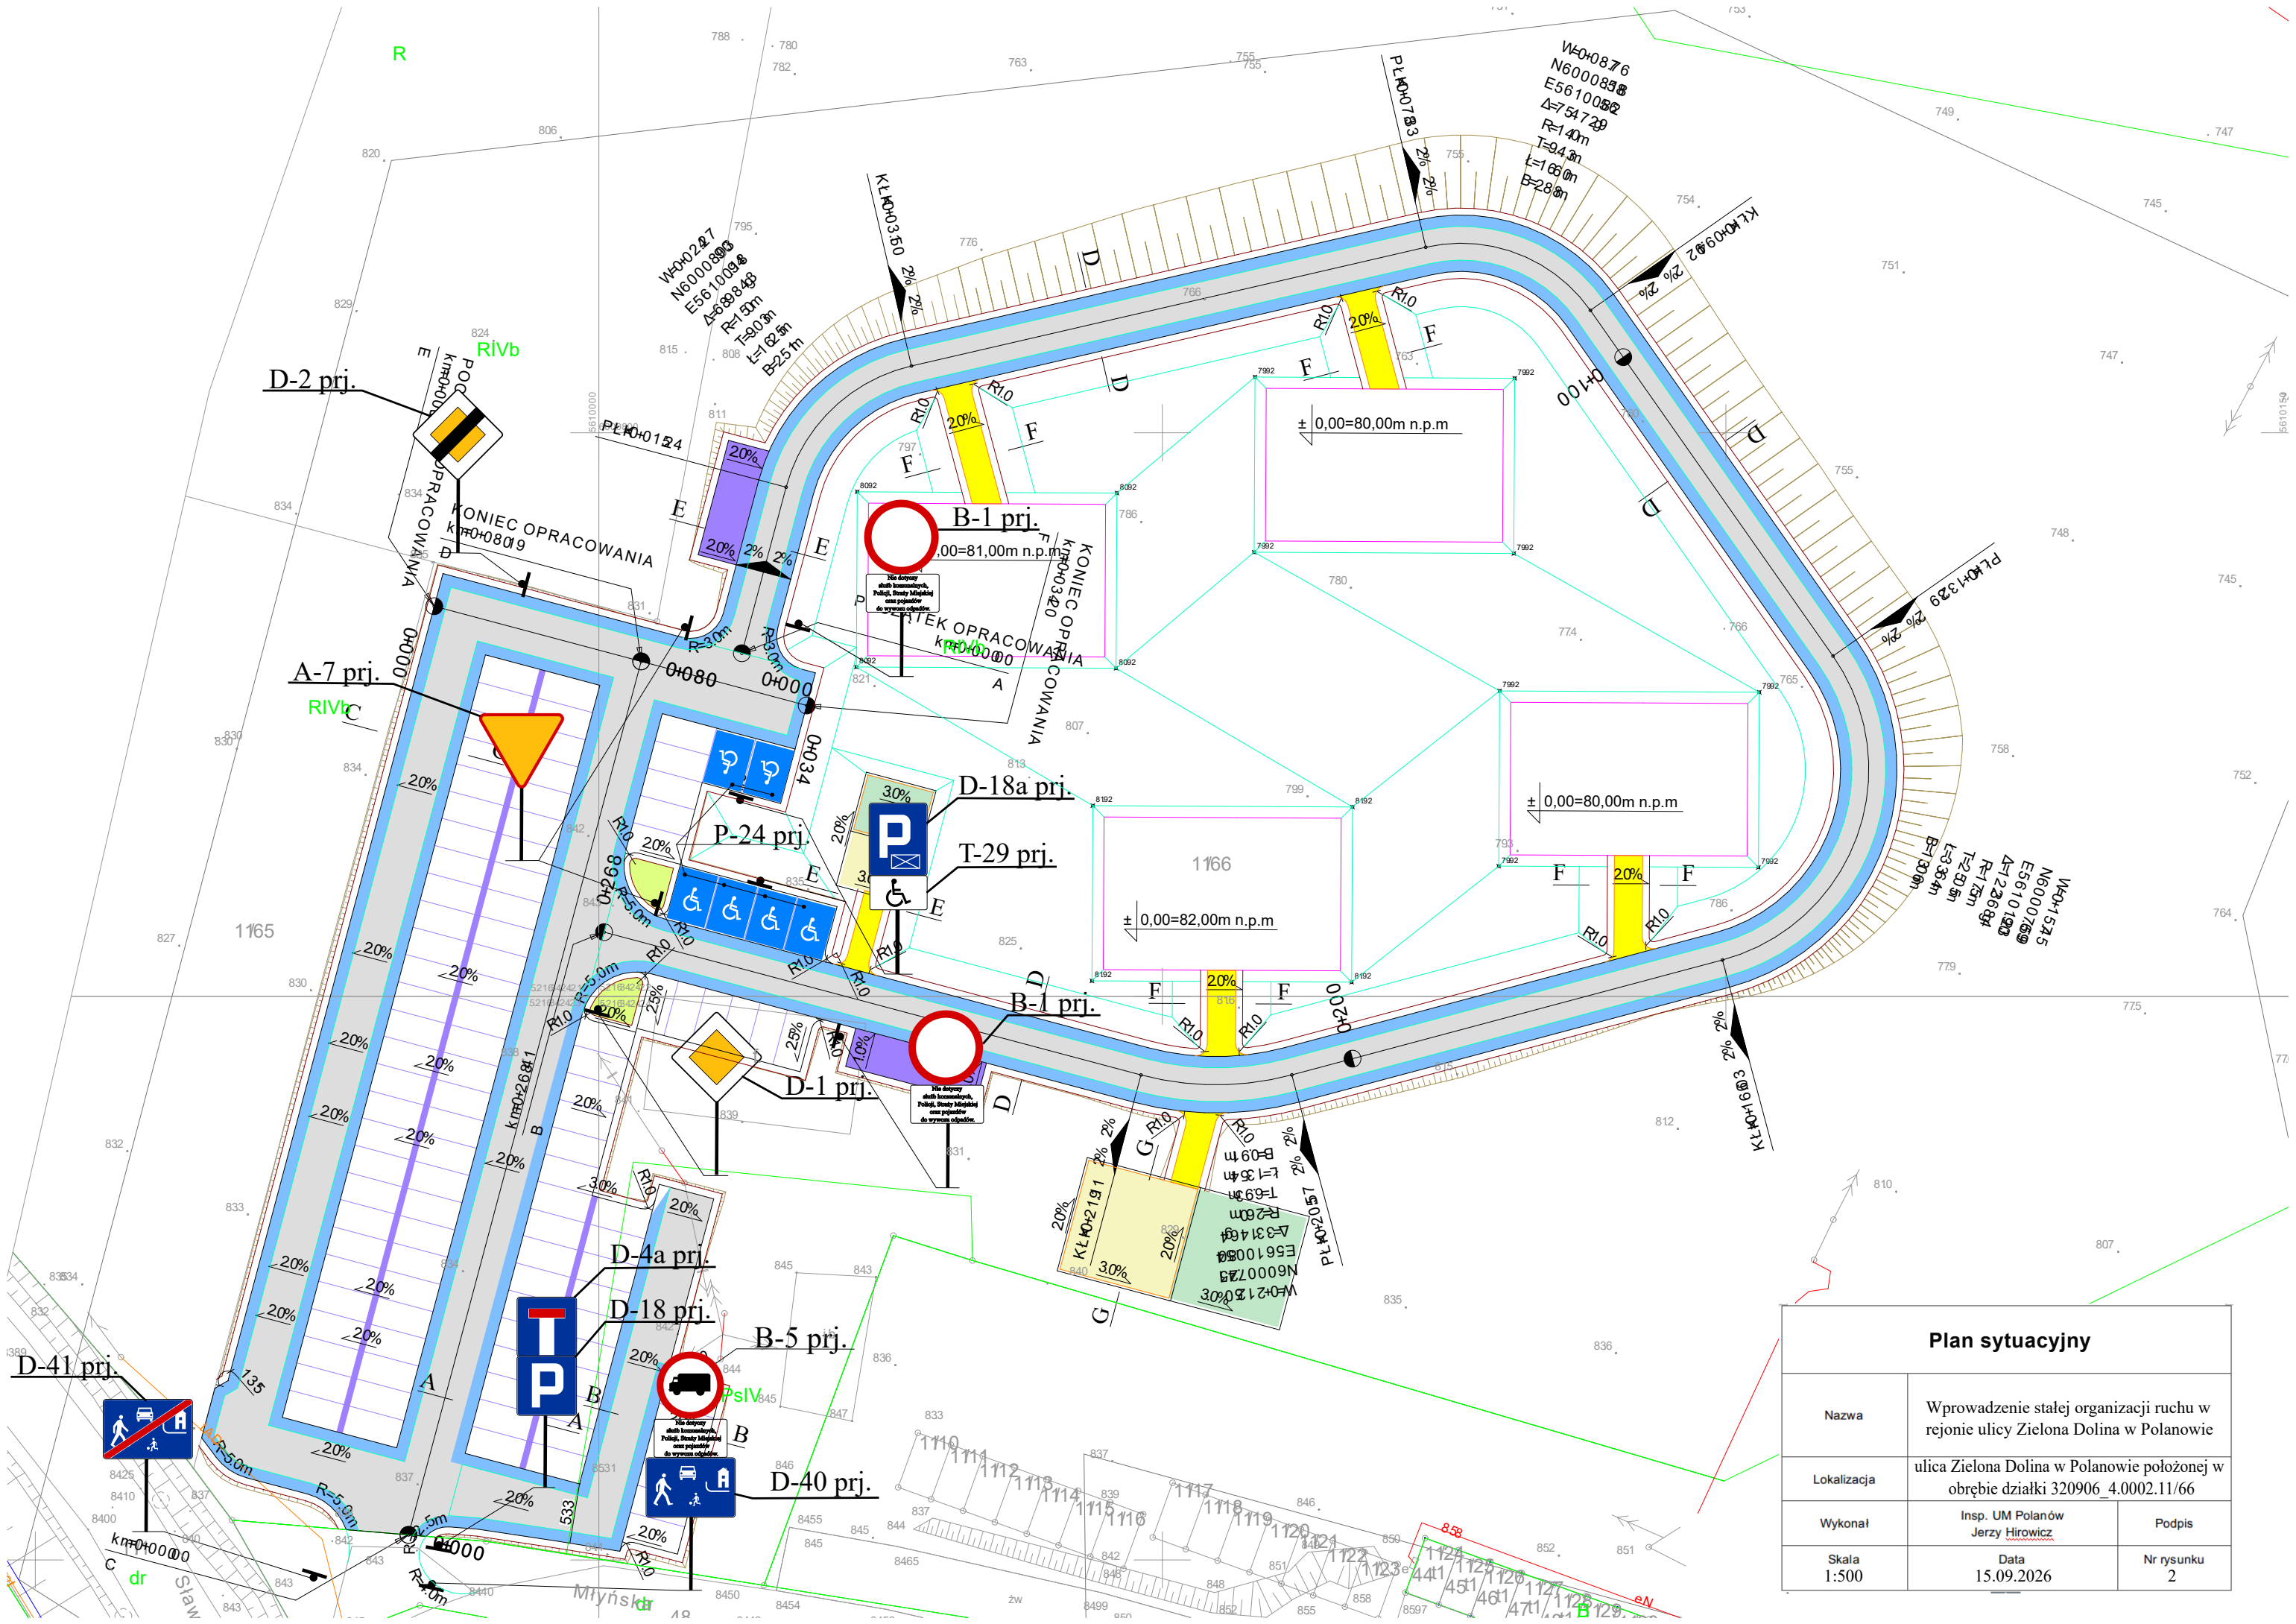

| Plan sytuacyjny |                                                                                  |                 |
|-----------------|----------------------------------------------------------------------------------|-----------------|
| Nazwa           | Wprowadzenie stałej organizacji ruchu w rejonie ulicy Zielona Dolina w Polanowie |                 |
| Lokalizacja     | ulica Zielona Dolina w Polanowie położonej w obrębie działki 320906_4.0002.11/66 |                 |
| Wykonał         | Insp. UM Polanów<br>Jerzy Hirowicz                                               | Podpis          |
| Skala<br>1:500  | Data<br>15.09.2026                                                               | Nr rysunku<br>2 |