


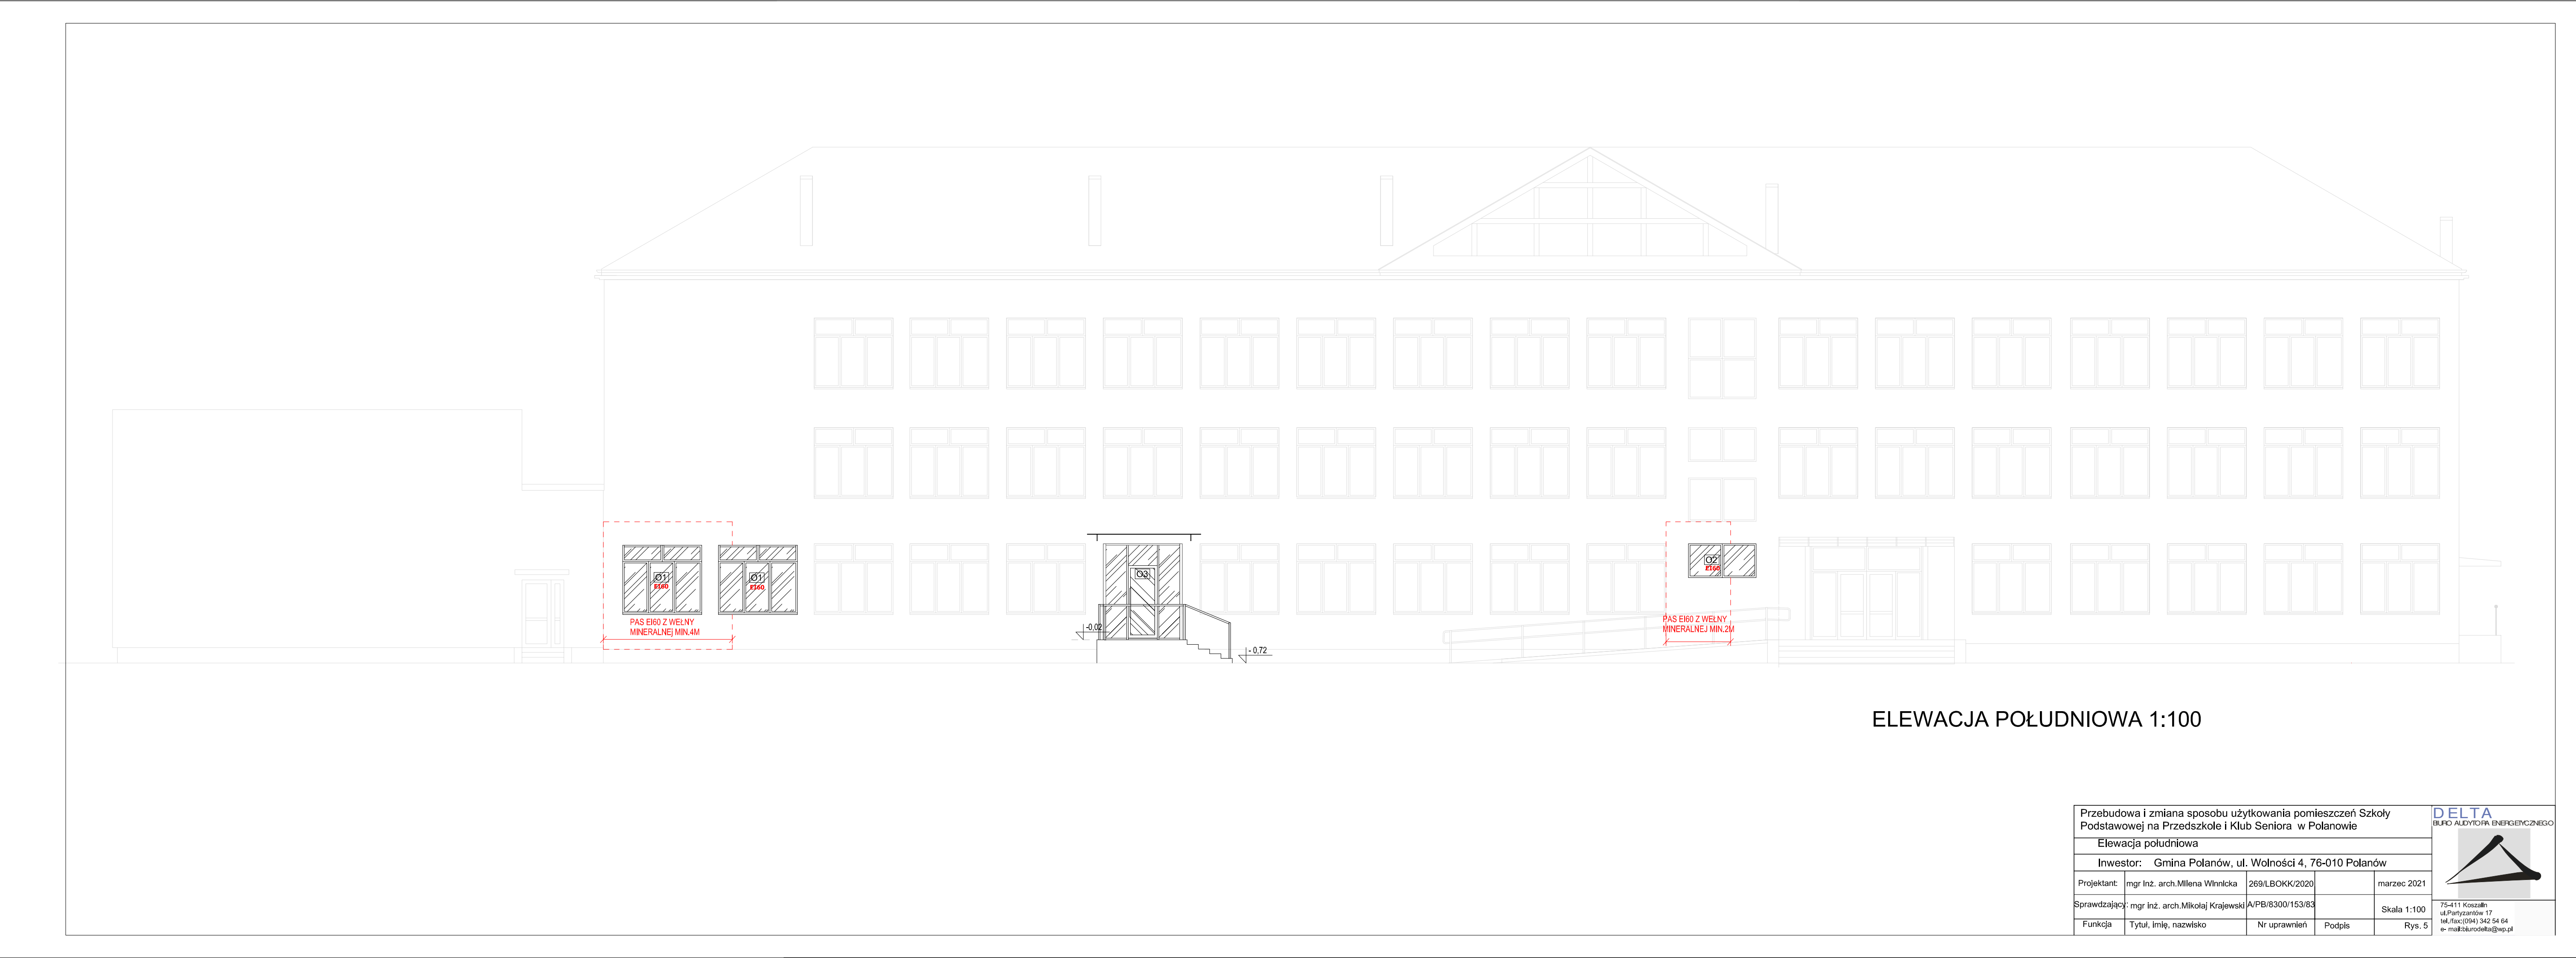

ELEWACJA POŁUDNIOWA 1:100

Przebudowa i zmiana sposobu użytkowania pomieszczeń Szkoły Podstawowej na Przedszkole i Klub Seniora w Polanowie					
Elewacja południowa					
Inwestor: Gmina Polanów, ul. Wolności 4, 76-010 Polanów					
Projektant:	mgr Inż. arch. Milena Winička	269/LBOKK/2020		marzec 2021	
Sprawdzający:	mgr Inż. arch. Mikołaj Krajewski	A/PB/8300/153/83		Skala 1:100	
Funkcja	Tytuł, imię, nazwisko	Nr uprawnień	Podpis	Rys. 5	

75-011 Koszalin
ul. Piłsudskiego 17
tel./fax (094) 342 54 64
e-mail: biuro@deltaenergizna.pl