


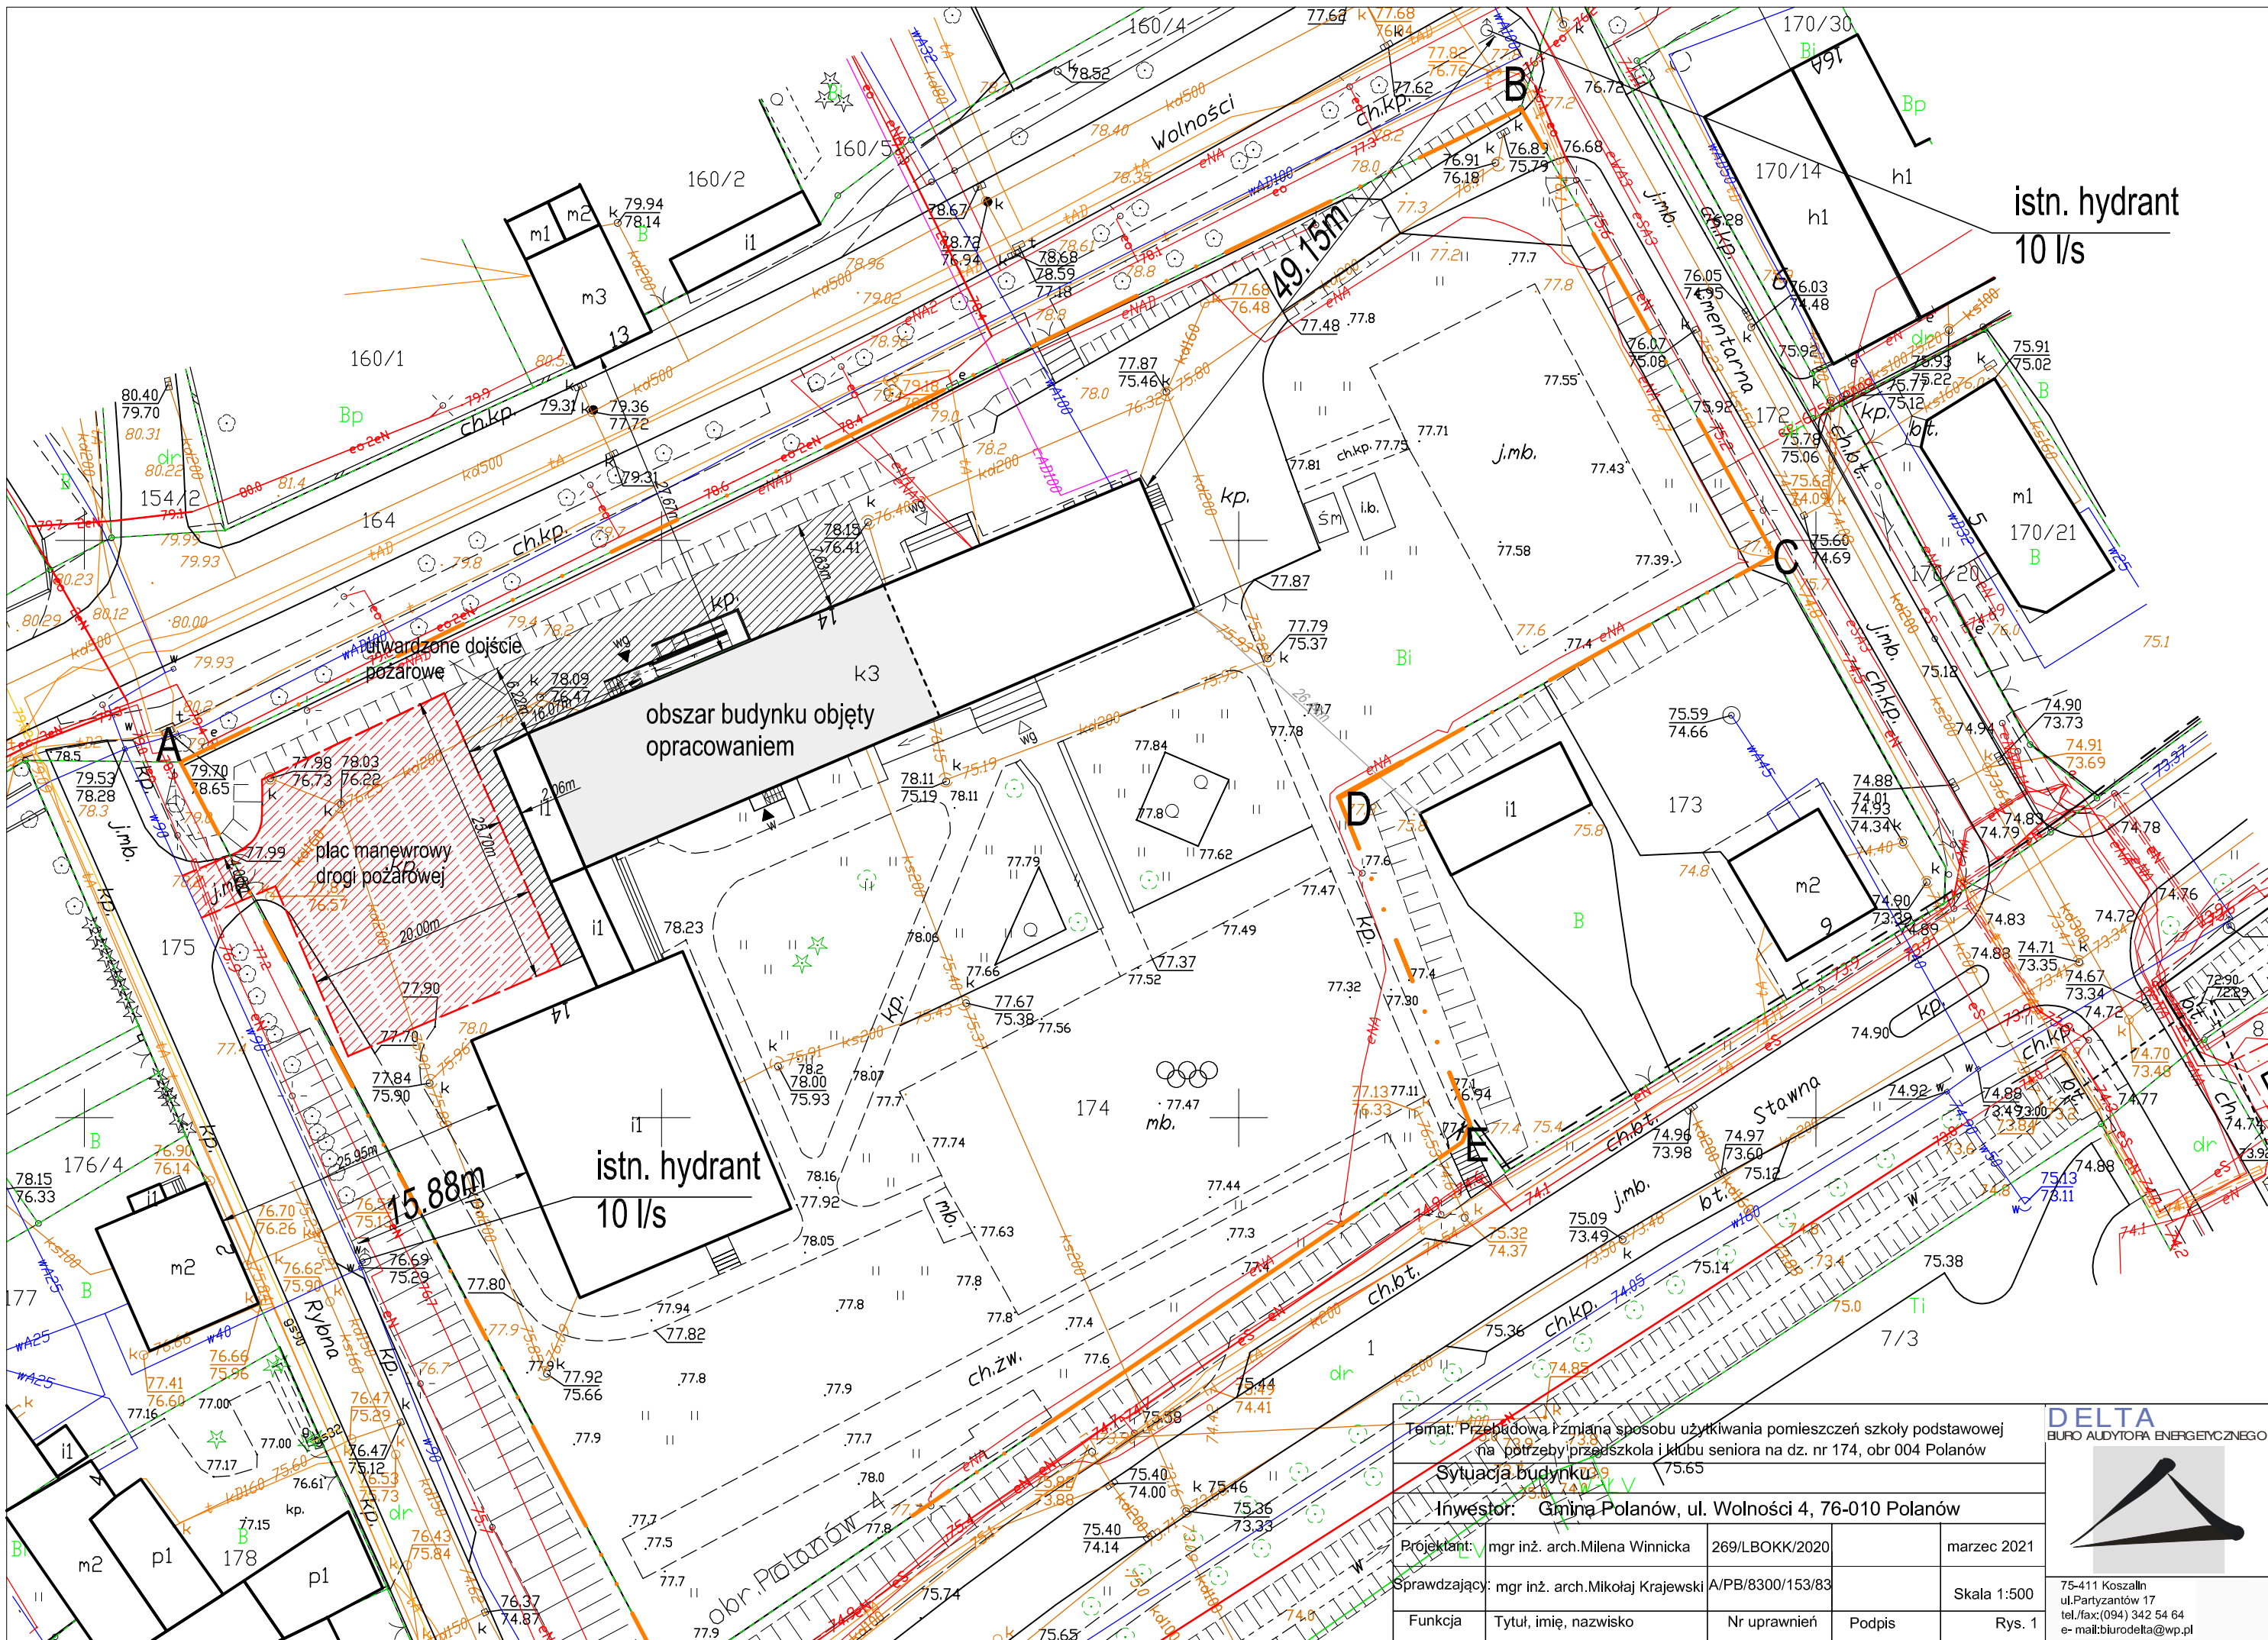

Temat: Przebudowa i zmiana sposobu użytkowania pomieszczeń szkoły podstawowej na potrzeby przedszkola i klubu seniora na dz. nr 174, obr 004 Polanów				
Sytuacja budynku				
Inwestor: Gmina Polanów, ul. Wolności 4, 76-010 Polanów				
Projektant:	mgr inż. arch. Milena Winnicka	269/LBOKK/2020		marzec 2021
Sprawdzający:	mgr inż. arch. Mikołaj Krajewski	A/PB/8300/153/83		Skala 1:500
Funkcja	Tytuł, imię, nazwisko	Nr uprawnień	Podpis	Rys. 1

DELTA
BIURO AUDYTORA ENERGETYCZNEGO

75-411 Koszalin
ul. Partyzantów 17
tel./fax: (094) 342 54 64
e-mail: biurodelta@wp.pl