


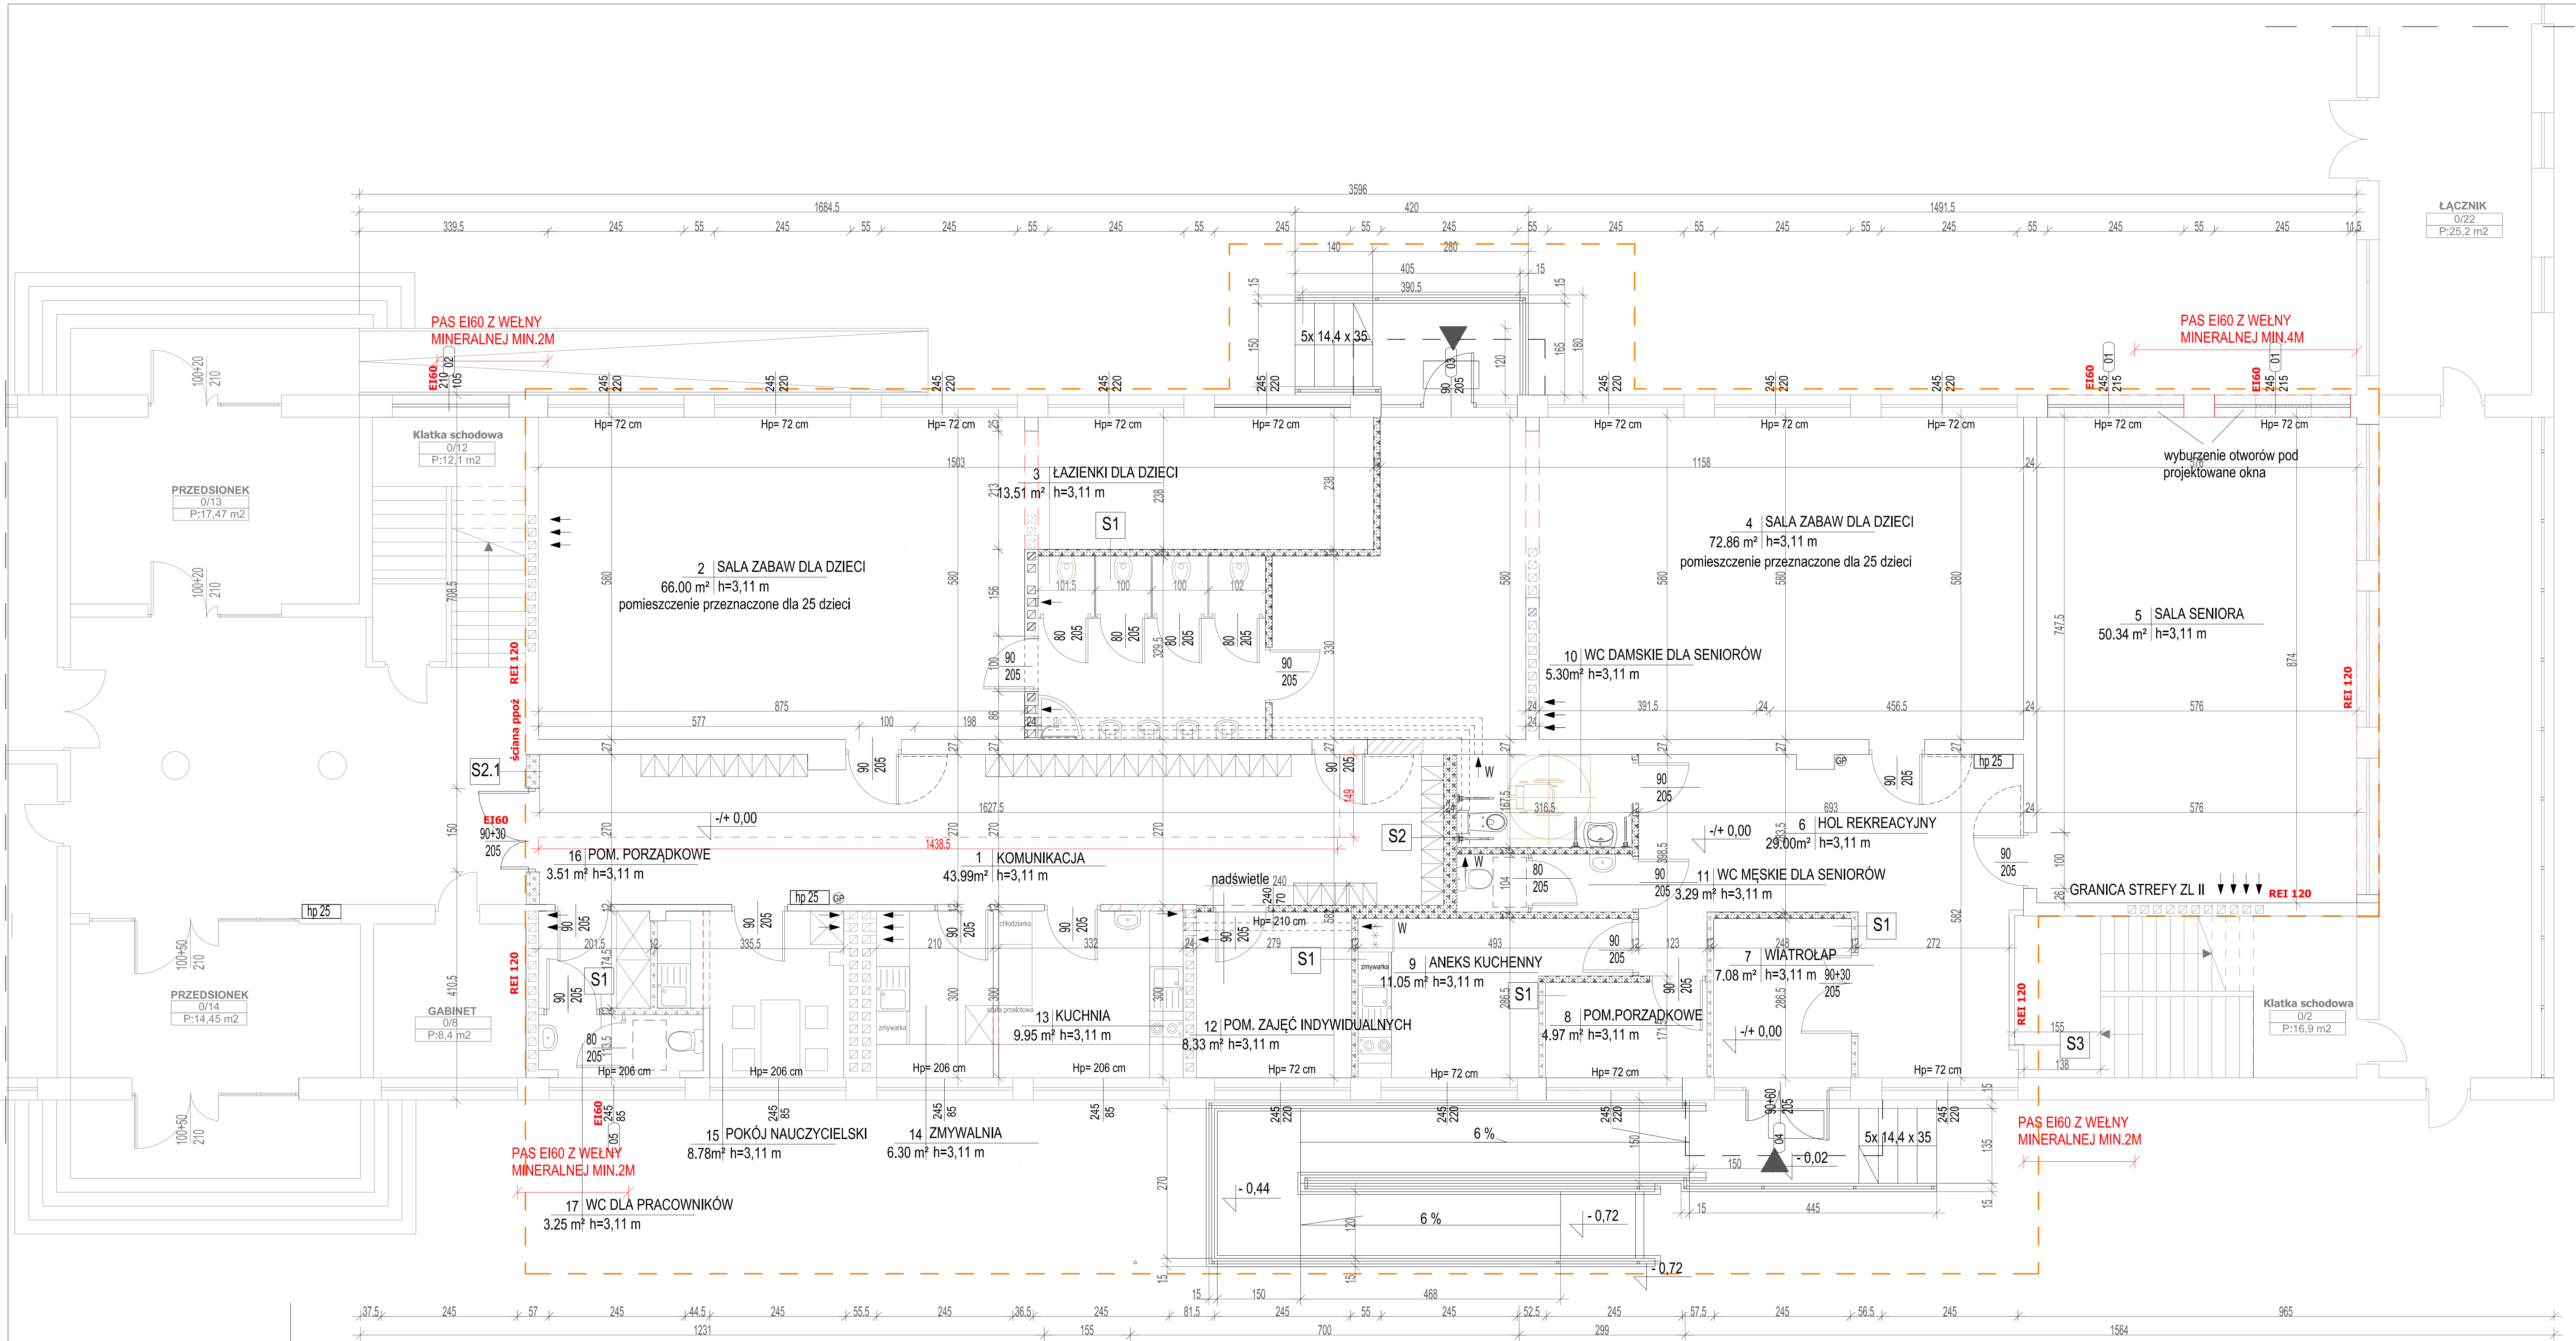

oznaczenia przegród pionowych

S1 ściana wewnętrzna działowa
12cm bloczki beton komórkowy

S2 ściana wewnętrzna działowa
24cm bloczki beton komórkowy

S3 ściana wewnętrzna działowa REI120
2,5cm 2x płyta GFK
5,0cm wełna mineralna skalna gęstość min. 100kg/m3
pomiędzy profilami konstrukcyjnymi stalowej ściany
2,5cm 2x płyta GFK

LEGENDA:
zakres opracowania
ściany istniejące
ściany projektowane
ściana do wyburzenia
zamurowanie ściany

Przebudowa i zmiana sposobu użytkowania pomieszczeń Szkoły Podstawowej na Przedszkole i Klub Seniora w Polanowie			
Rzut parteru - stan projektowany			
Inwestor: Gmina Polanów, ul. Wolności 4, 76-010 Polanów			
Projektant:	mgr inż. arch. Milena Winnicka	2691.BOKK/2020	marzec 2021
Sprawdzający:	mgr inż. arch. Mikołaj Krajewski	A/PB/8300/153/83	
Funkcja:	Tytuł, imię, nazwisko	Nr uprawnień	Podpis
			Rys. 3a

