


PROJEKT ZAGOSPODAROWANIA TERENU 1:500

gm Polanów dz.nr 175, 177 obr. 2

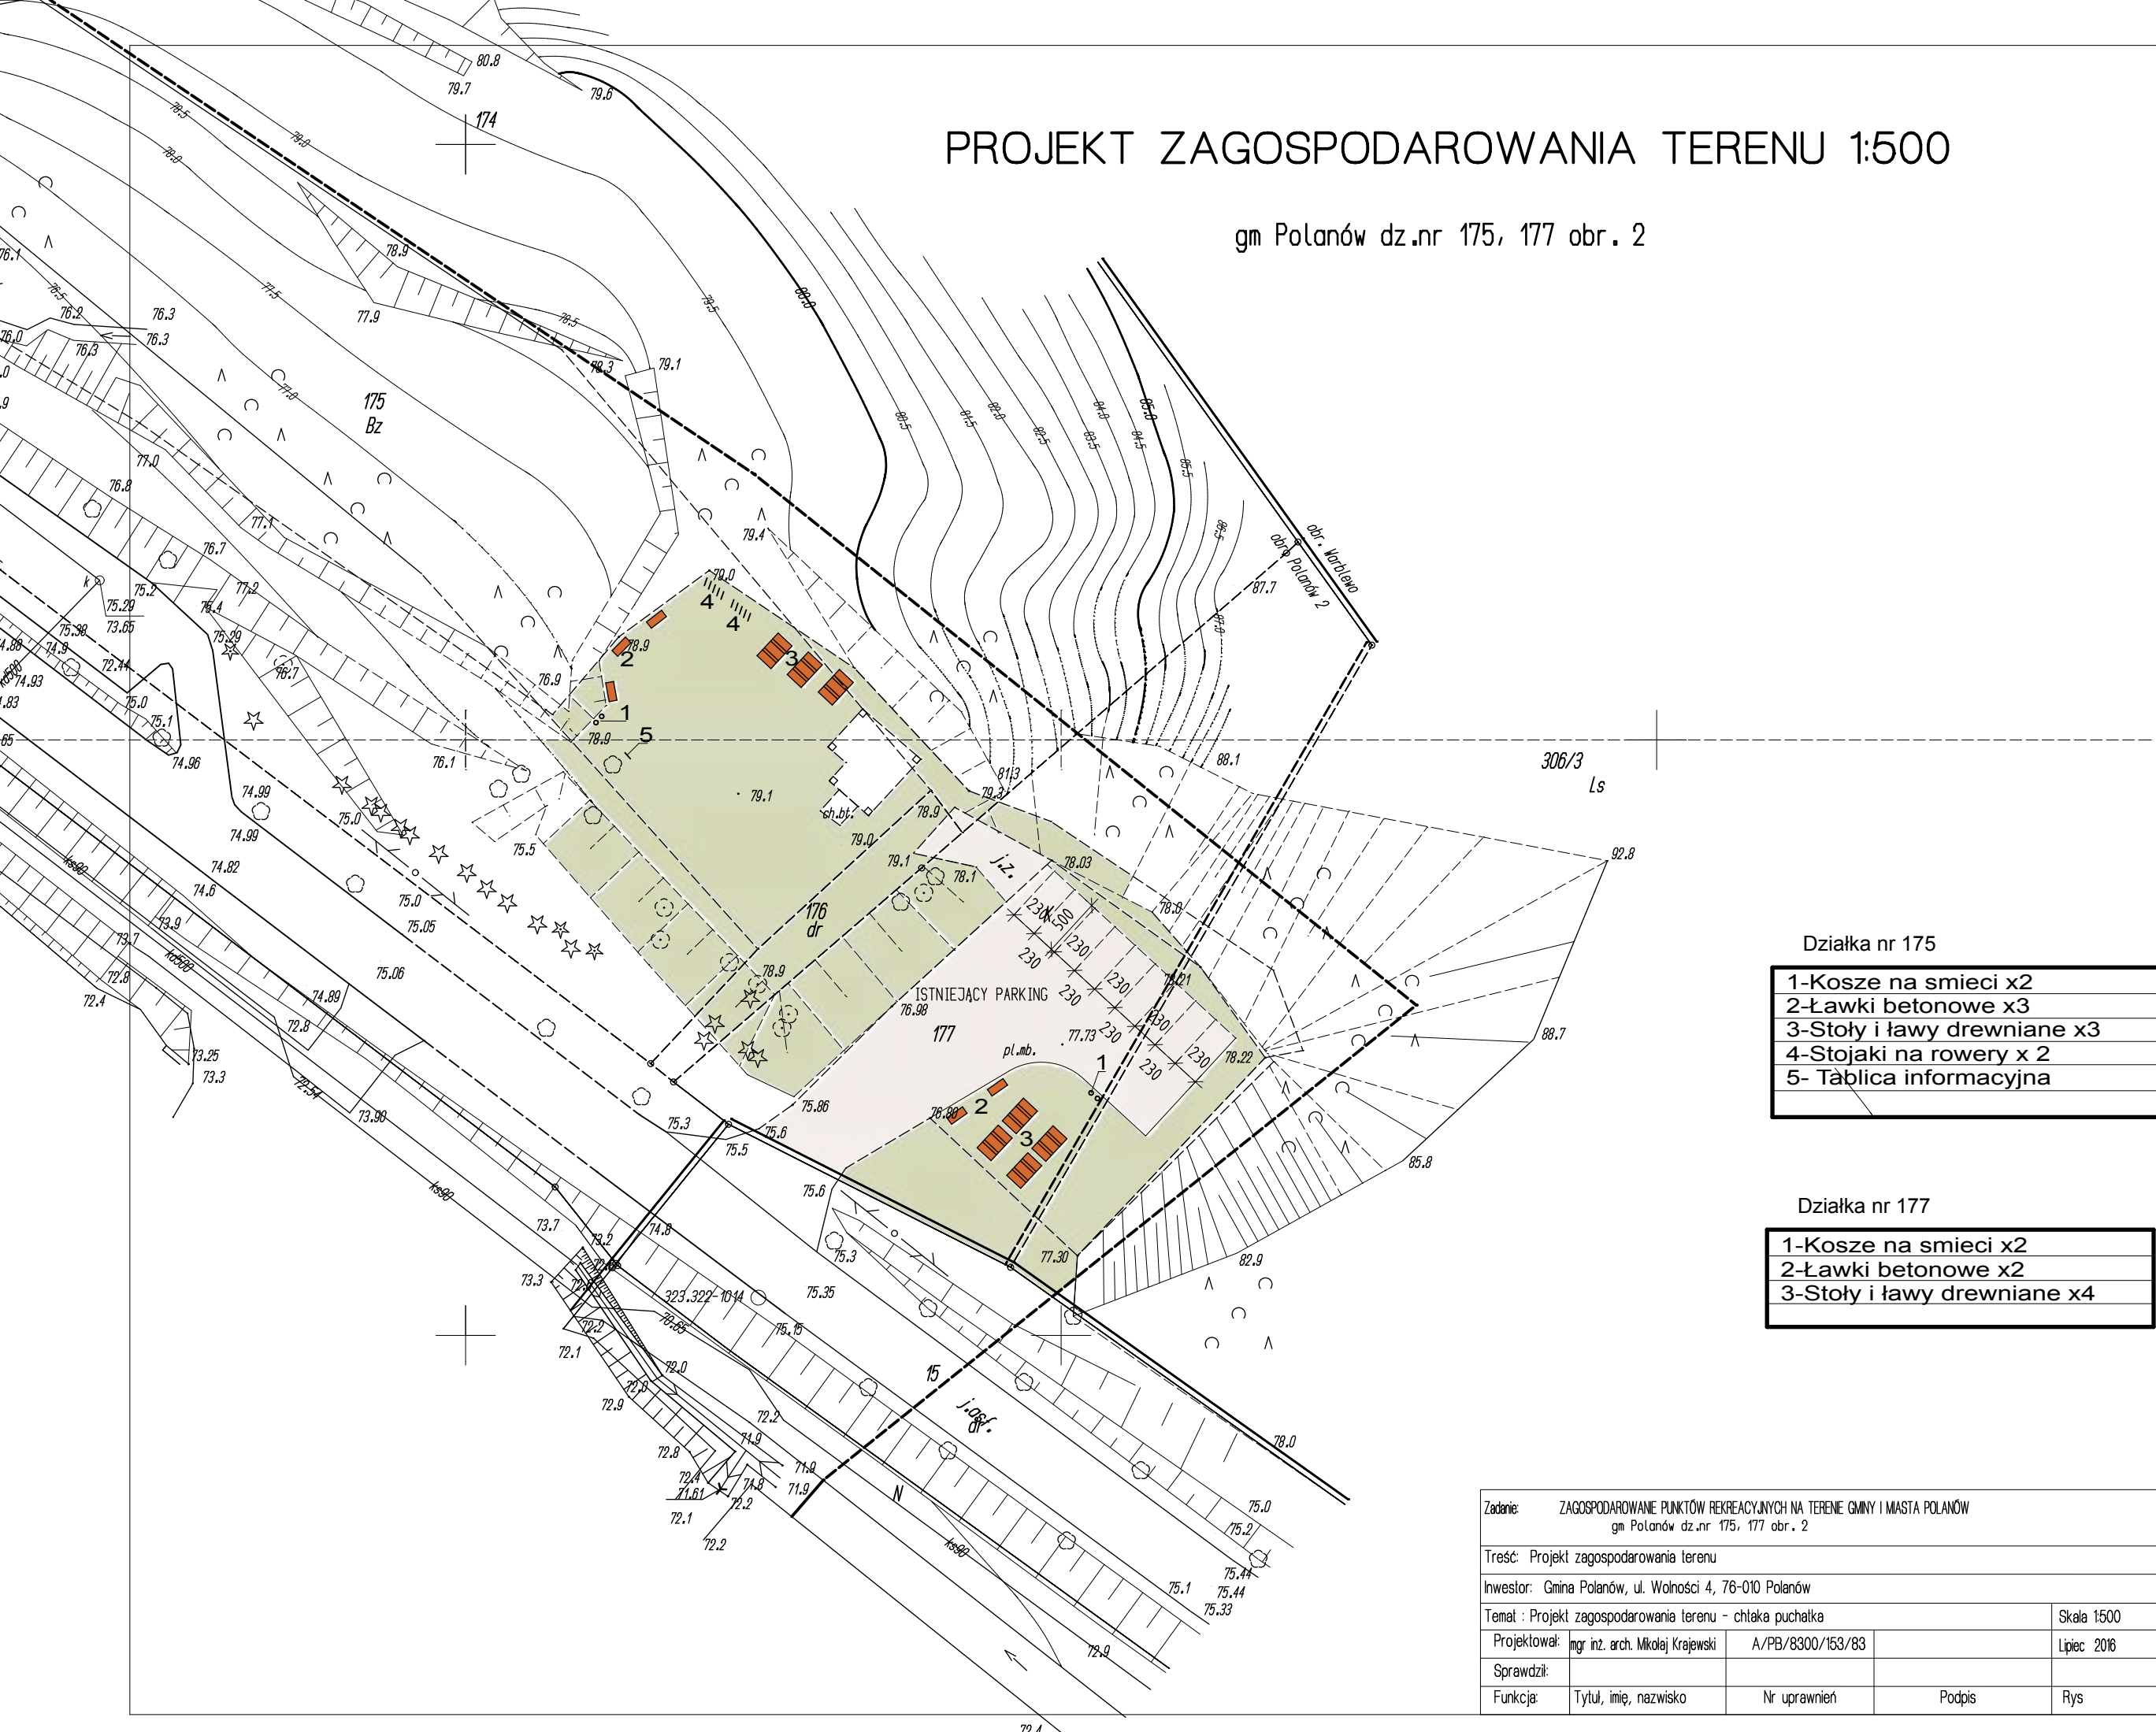

Działka nr 175

- | |
|-----------------------------|
| 1-Kosze na smieci x2 |
| 2-Ławki betonowe x3 |
| 3-Stoły i ławy drewniane x3 |
| 4-Stojaki na rowery x 2 |
| 5- Tablica informacyjna |

Działka nr 177

- | |
|-----------------------------|
| 1-Kosze na smieci x2 |
| 2-Ławki betonowe x2 |
| 3-Stoły i ławy drewniane x4 |

Zadanie: ZAGOSPODAROWANIE PUNKTÓW REKREACYJNYCH NA TERENIE GMINY I MIASTA POLANÓW
gm Polanów dz.nr 175, 177 obr. 2

Treść: Projekt zagospodarowania terenu

Inwestor: Gmina Polanów, ul. Wolności 4, 76-010 Polanów

Temat : Projekt zagospodarowania terenu - chłaka puchalka

Skala 1500

Projektował: mgr inż. arch. Mikołaj Krajewski

A/PB/8300/153/83

Lipiec 2016

Sprawdził:


Funkcja: Tytuł, imię, nazwisko

Nr uprawnień

Podpis

Rys

DELTA
BIURO AUDYTORA ENERGETYCZNEGO

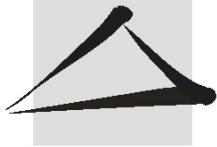

75-411 Koszalin
ul.Partyzantów 17
tel./fax:(094) 342 54 64
e- mail:biurodelta@wp.pl