


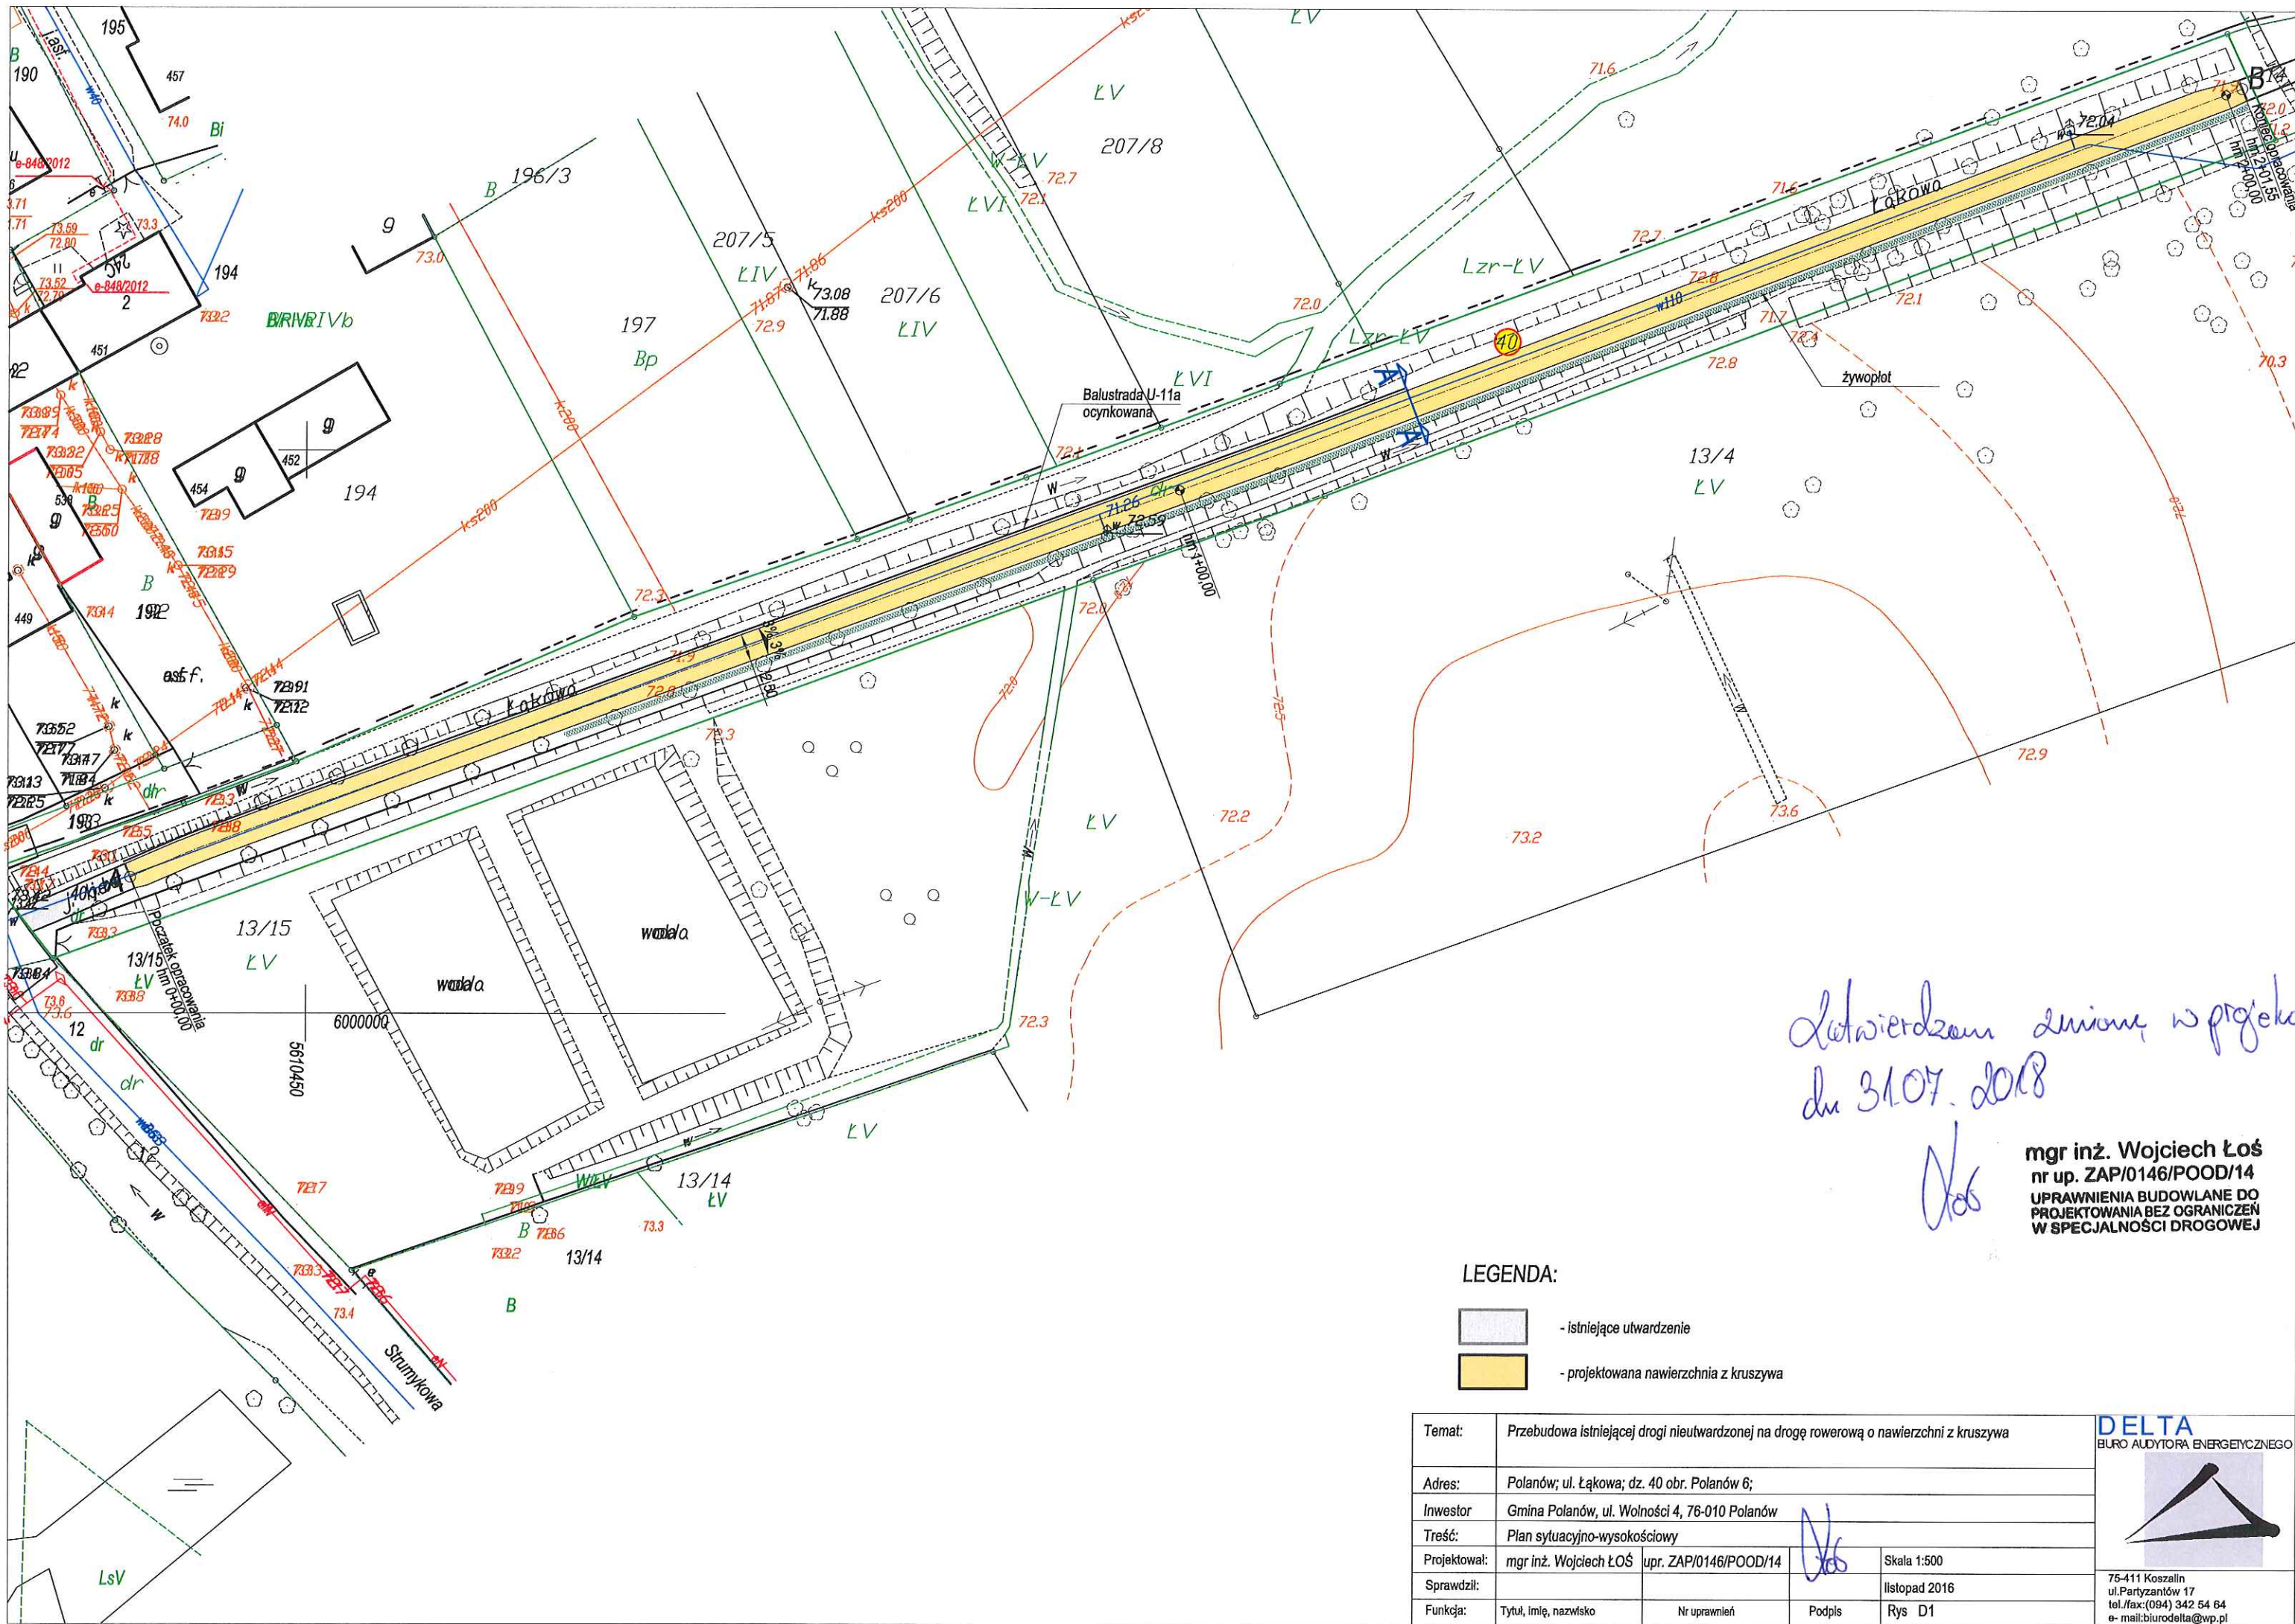

dotwierdzam zmianę w projekcie
dn 31.07.2018

Łoś

mgr inż. Wojciech Łoś
nr up. ZAP/0146/POOD/14
UPRAWNIENIA BUDOWLANE DO
PROJEKTOWANIA BEZ OGRANICZEŃ
W SPECJALNOŚCI DROGOWEJ

LEGENDA:

- istniejące utwardzenie
- projektowana nawierzchnia z kruszywa

Temat:	Przebudowa istniejącej drogi nieutwardzonej na drogę rowerową o nawierzchni z kruszywa		
Adres:	Polanów; ul. Łąkowa; dz. 40 obr. Polanów 6;		
Inwestor:	Gmina Polanów, ul. Wolności 4, 76-010 Polanów		
Treść:	Plan sytuacyjno-wysokościowy		
Projektował:	mgr inż. Wojciech ŁOŚ	upr. ZAP/0146/POOD/14	Skala 1:500
Sprawdził:			listopad 2016
Funkcja:	Tytuł, Imię, nazwisko	Nr uprawnień	Podpis
			Rys D1

DELTA
BIURO AUDYTORA ENERGETYCZNEGO



75-411 Koszalin
ul. Partyzantów 17
tel./fax: (094) 342 54 64
e-mail: biurodelta@wp.pl