



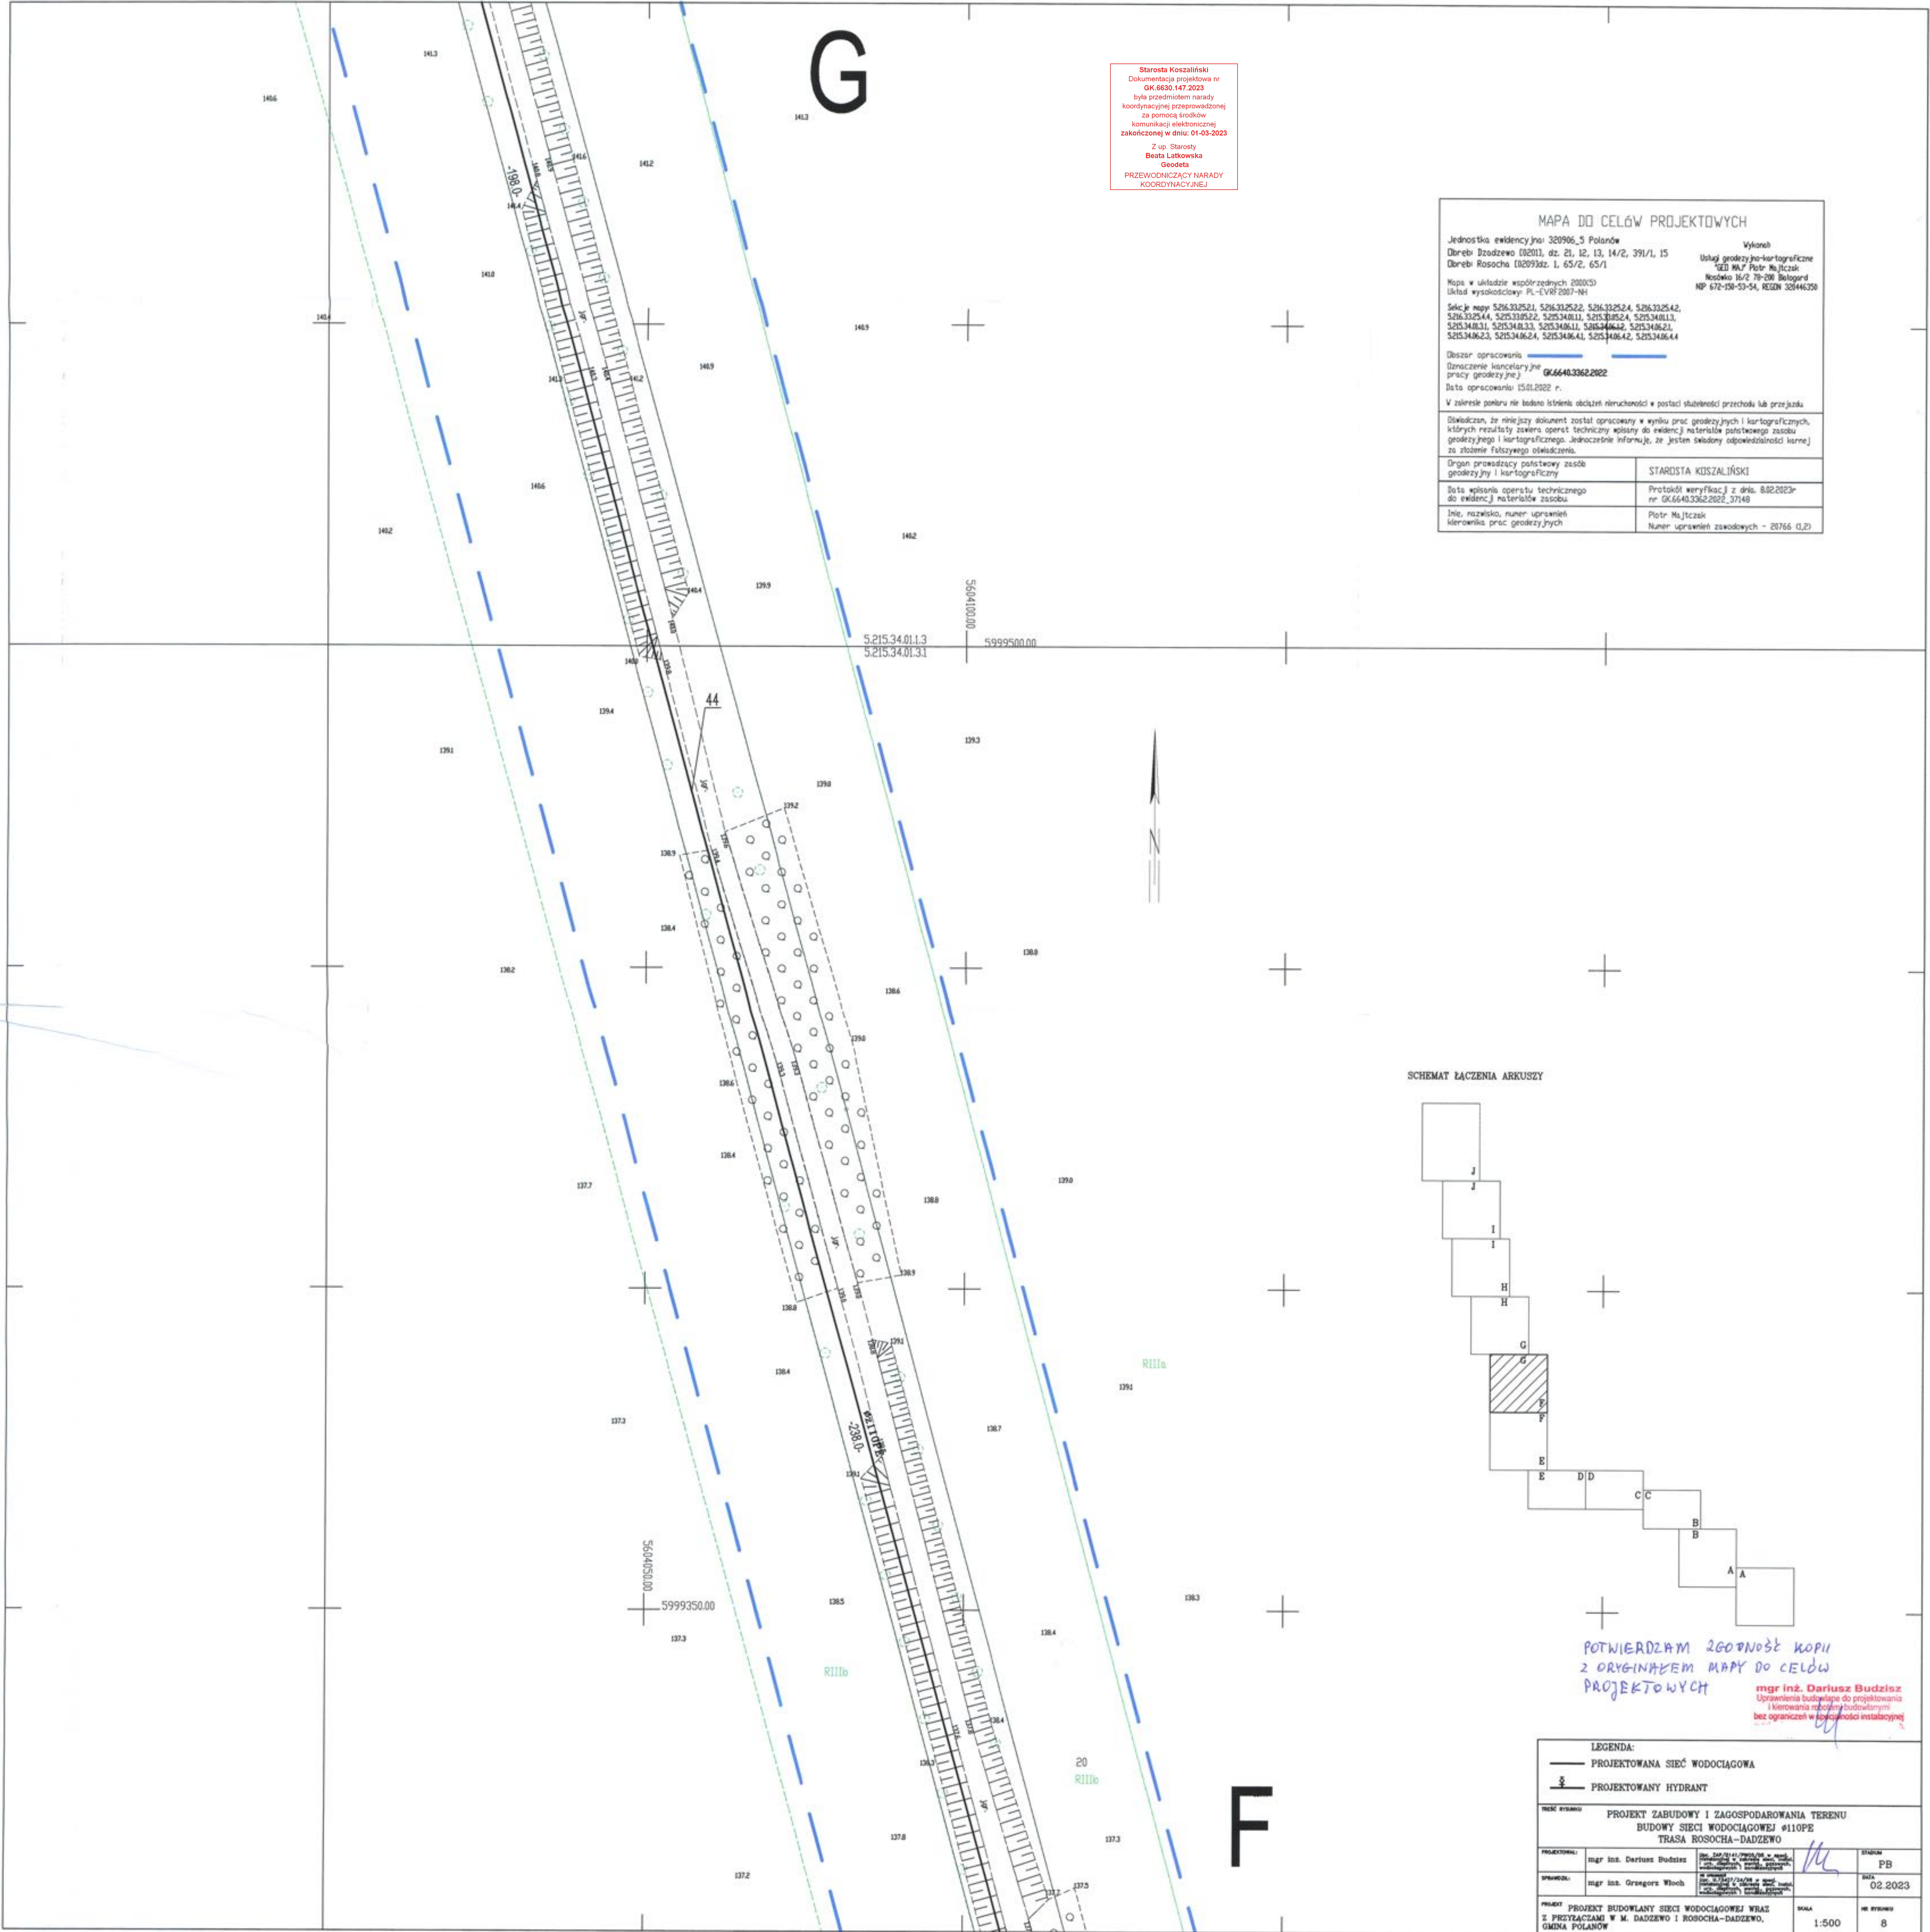

Starosta Koszaliński
Dokumentacja projektowa nr
OK.6630.147.2023
była przedmiotem narady
koordynacyjnej przeprowadzonej
za pomocą środków
komunikacji elektronicznej
zakończoną w dniu: 01-03-2023
Z up. Starosty
Beata Latkowska
Geodeta
PRZEWODNICZĄCY NARADY
KOORDYNACYJNEJ

MAPA DO CELÓW PROJEKTOWYCH	
Jednostka ewidencyjna: 320906_5 Polanów	Wykonane
Obrebi: Działowo (2021), dz. 21, 12, 13, 14/2, 391/1, 15	Usługi geodezyjno-kartograficzne
Obrebi: Rosocha (0209)dz. 1, 65/2, 65/1	GEOD. Piotr Małtaczak
Mapa w układzie współrzędnych 2000(CS)	Nadzw. 16/2 70-200 Białogard
Układ wysokościowy: PL-ŁVR 2007-NM	NP 672-250-53-54, REGION 320446250
Selekcja mapy: 5216.332521, 5216.332522, 5216.332524, 5216.332542, 5216.332544, 5215.332522, 5215.340611, 5215.332524, 5215.340613, 5215.340631, 5215.340633, 5215.340611, 5215.340642, 5215.340621, 5215.340623, 5215.340624, 5215.340641, 5215.340642, 5215.340644	
Obszar opracowania	
Oznaczenie kancelaryjne pracy geodezyjnej	OK.6640.3362.2022
Data opracowania: 15.01.2022 r.	
V zakresie pomiaru nie badano istniejących nieruchomości w postaci służebności przejazdu lub przejazdu	
Oświadczam, że niniejszy dokument został opracowany w wyniku prac geodezyjnych i kartograficznych, których rezultaty zawiera operat techniczny wpisany do ewidencji materiałów państwowego zasobu geodezyjnego i kartograficznego. Jednocześnie informuję, że jestem świadomy odpowiedzialności karnej za złożenie fałszywego oświadczenia.	
Organ prowadzący państwowy zasób geodezyjny i kartograficzny	STAROSTA KOSZALIŃSKI
Data wpisania operatu technicznego do ewidencji materiałów zasobu	Protokół weryfikacji z dn. 8.02.2023r. nr OK.6640.3362.2022_37148
Inicjały, nazwisko, numer uprawnień kierownika prac geodezyjnych	Piotr Małtaczak Numer uprawnień zawodowych - 20766 0,20

SCHEMAT ŁĄCZENIA ARKUSZY

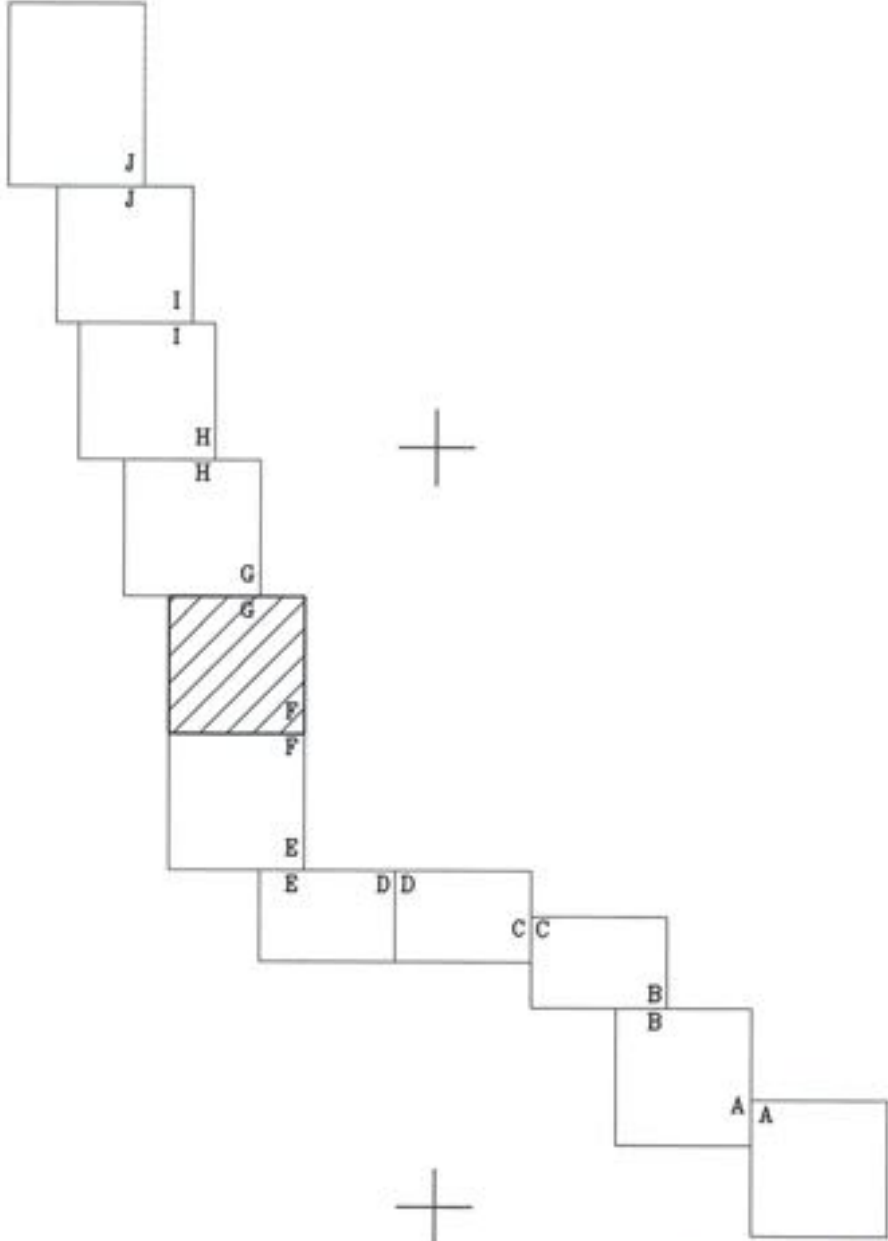

POTWIERDZAM ZGODNOŚĆ KOPII
Z ORYGINAŁEM MAPY DO CELÓW
PROJEKTOWYCH

mgr inż. Dariusz Budzisz
Uprawnienia budowlane do projektowania
i kierowania robotami budowlanymi
bez ograniczeń w klasyfikacji instalacyjnej

LEGENDA:			
PROJEKTOWANA SIEĆ WODOCIĄGOWA			
PROJEKTOWANY HYDRANT			
Tytuł: PROJEKT ZABUDOWY I ZAGOSPODAROWANIA TERENU BUDOWY SIECI WODOCIĄGOWEJ Ø110PE TRASA ROSOCHA-DADZEWÓ			
PROJEKTOWAŁ:	mgr inż. Dariusz Budzisz	DATA:	PB
SPRAWDZIŁ:	mgr inż. Grzegorz Włoch	DATA:	02.2023
PROJEKT: PROJEKT BUDOWLANI SIECI WODOCIĄGOWEJ WRAZ Z PRZYŁĄCZANIEM W M. DADZEWÓ I ROSOCHA-DADZEWÓ, GMINA POLANÓW		SKALA:	1:500
		NR RYSUNKU:	8