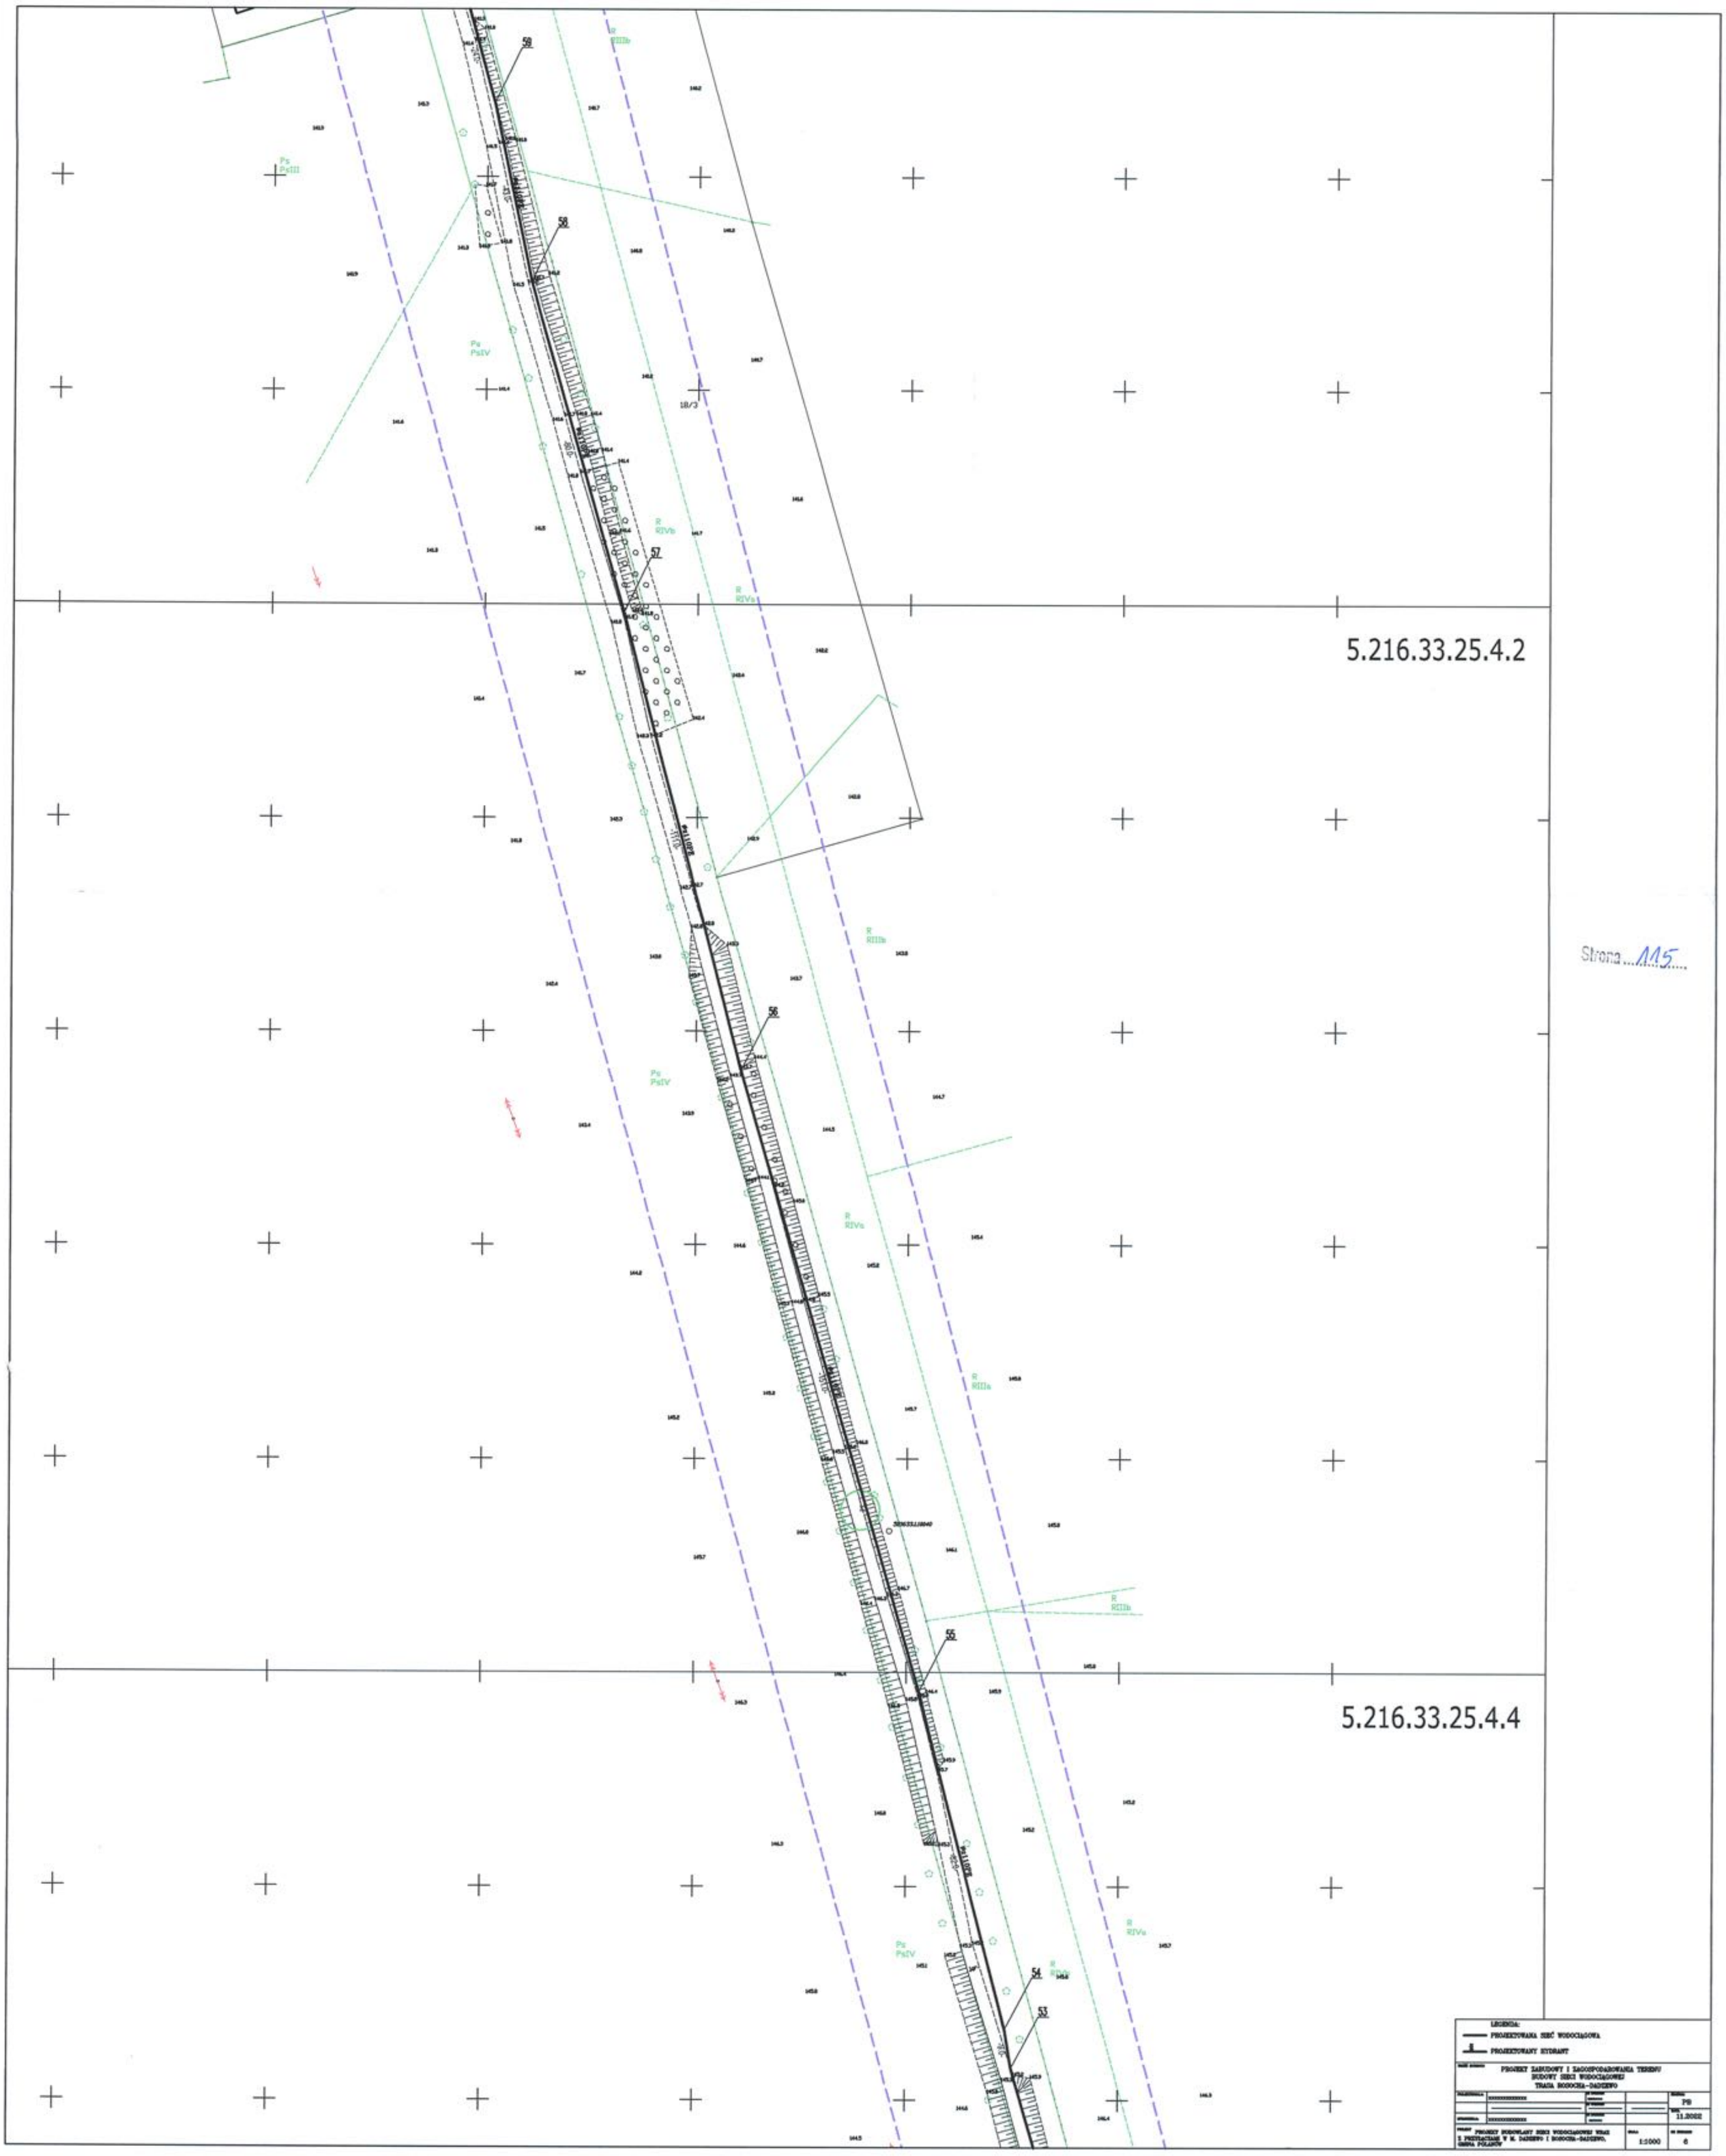
5.216.33.25.4.2
5.216.33.25.4.4
59
58
57
56
55
54
53
Ps
PsIV
R
RIVa
R
RIIIa
R
RIIIb
LEGENDA:
PROJEKTOWANA SIEĆ WODOCIĄGOWA
PROJEKTOWANY HYDRANT
PROJEKT ZABUDOWY I ZAGOSPODAROWANIA TERENU
BUDOWY SIECI WODOCIĄGOWEJ
TRASA BOGOCHA-DAŻEWO
PB
11.2002
1:1000
6

Strona 115