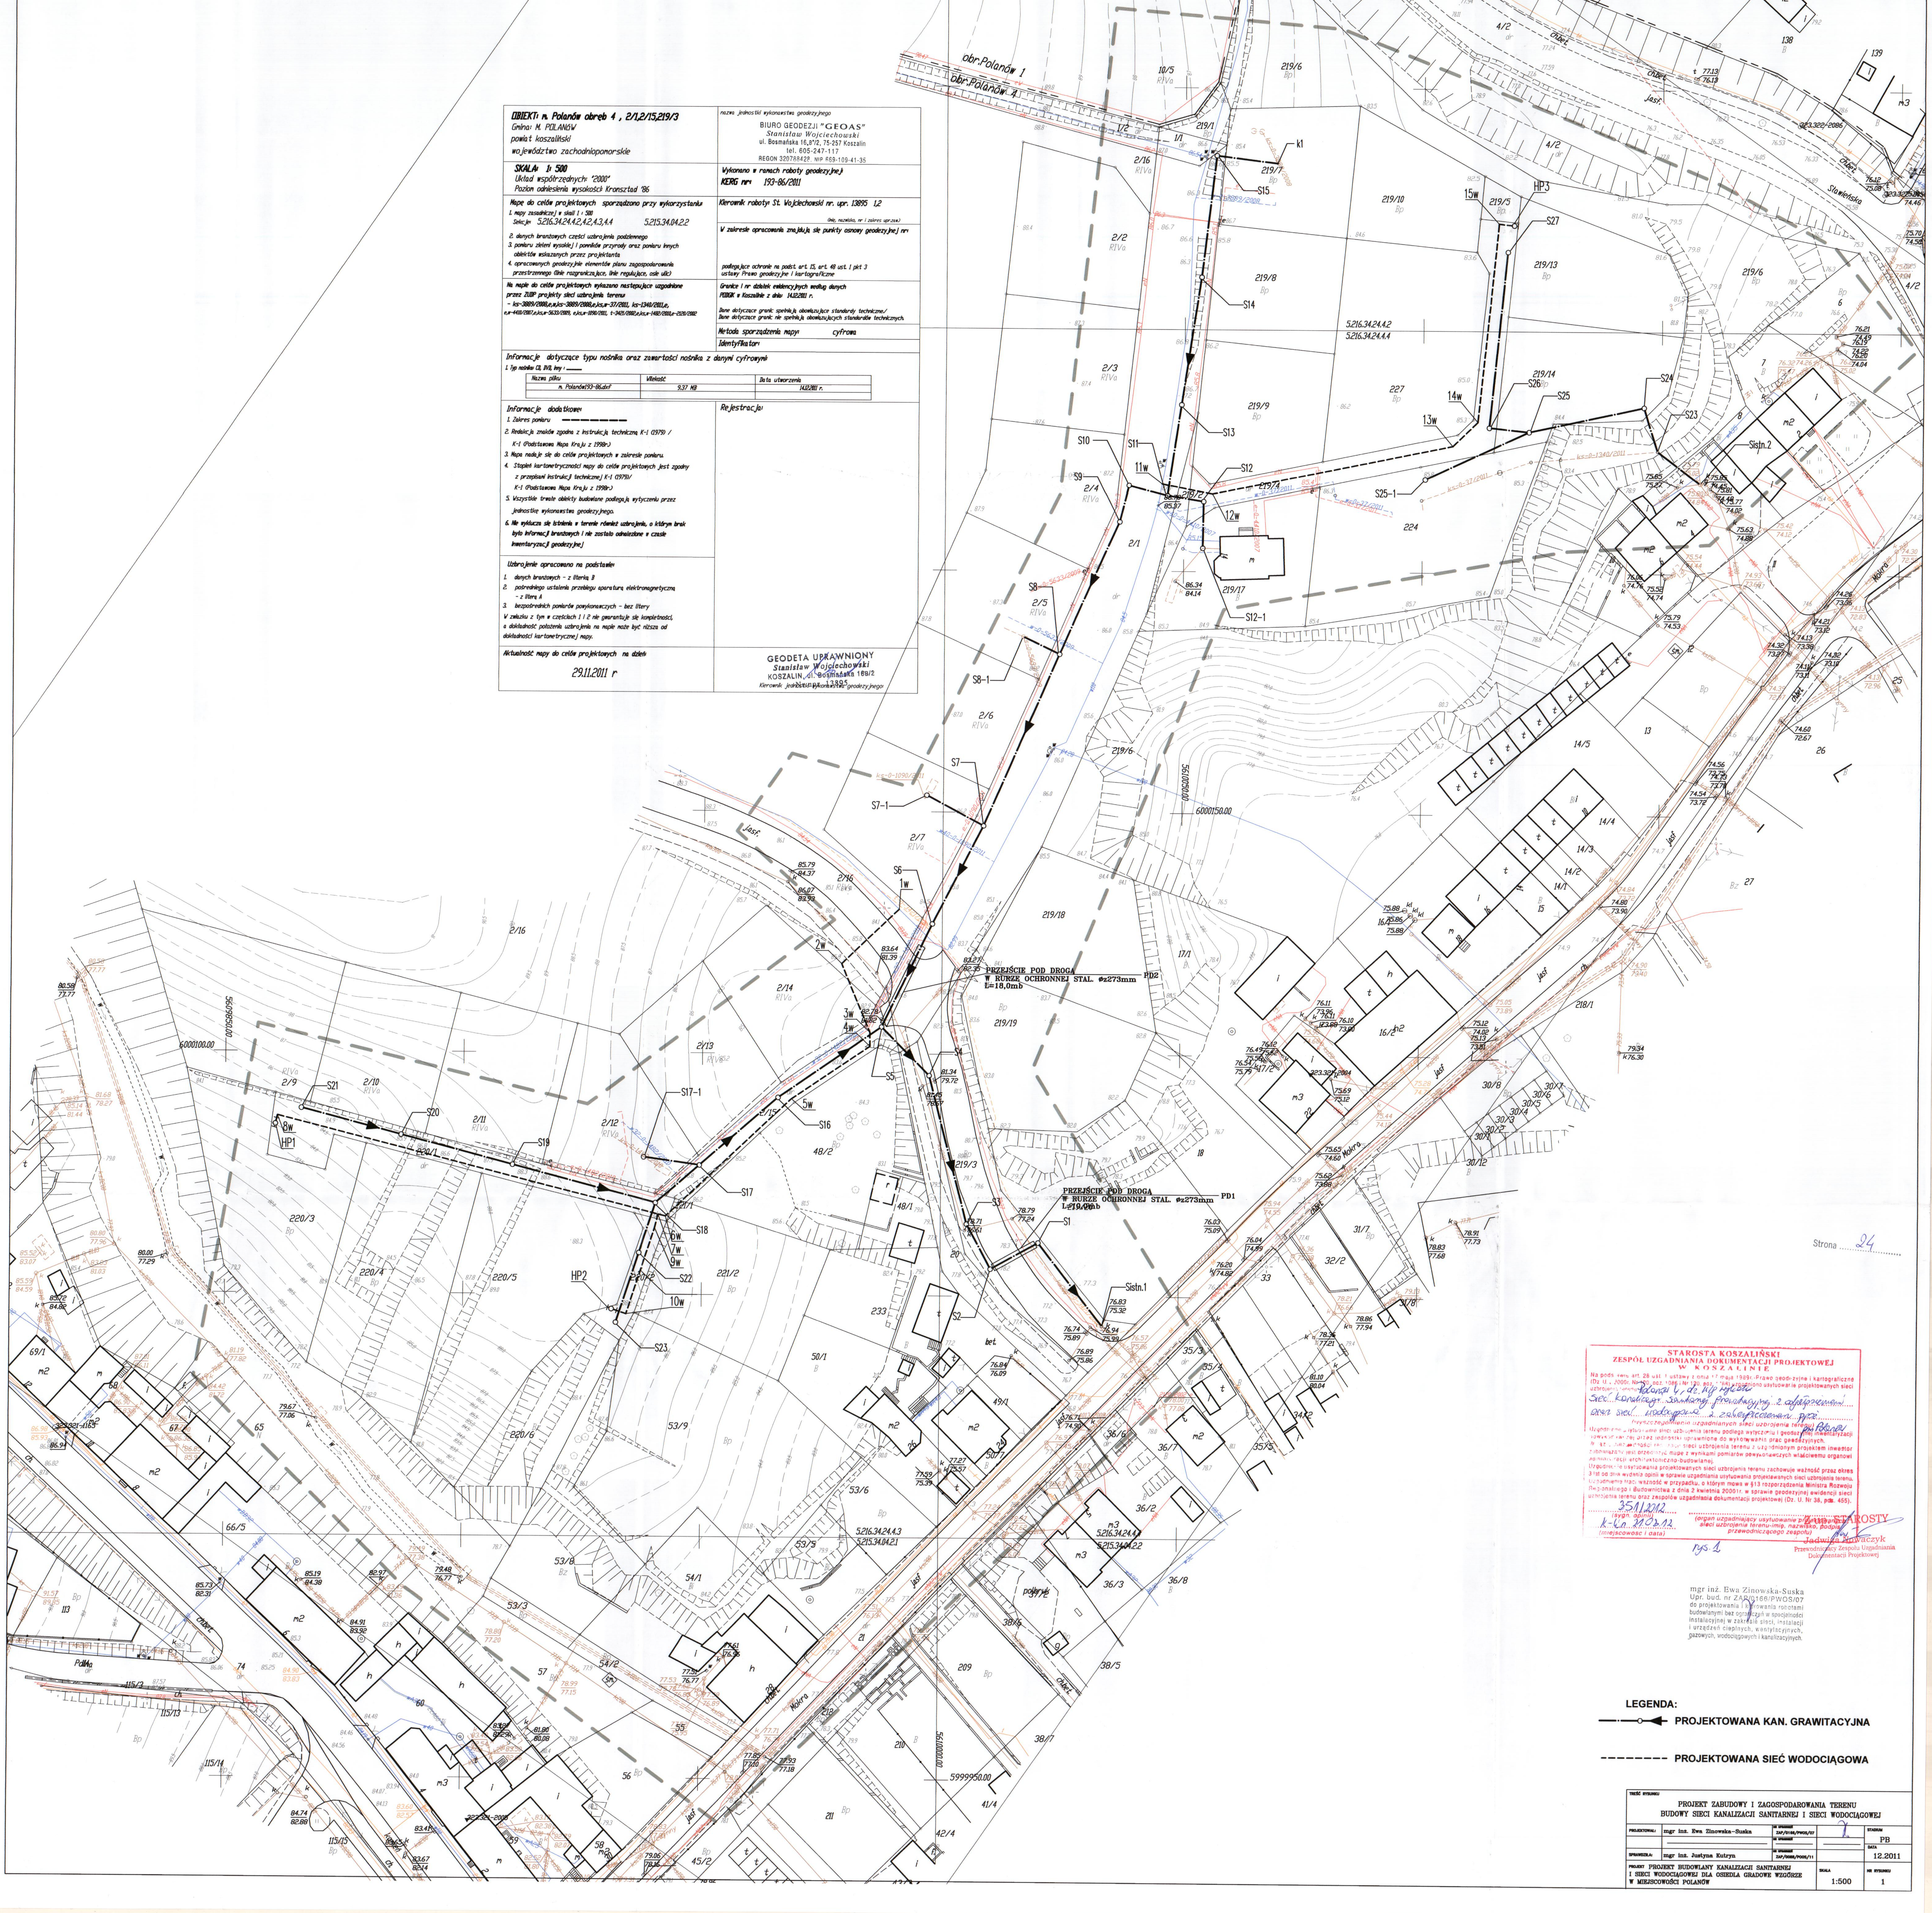
OBIEKT: m. Polanów obręb 4 , 2/1,2/15,219/3
Gmina: M. POLANÓW
powiat koszaliński
województwo zachodniopomorskie
nazwa jednostki wykonawstwa geodezyjnego
BIURO GEODEZJI "GEOAS"
Stanisław Wojciechowski
ul. Bosmańska 16,B*/2, 75-257 Koszalin
tel. 605-247-117
REGON 320788428, NIP 669-109-41-35
SKALA: 1: 500
Układ współrzędnych: "2000"
Poziom odniesienia wysokości: Kronsztad '86
Wykonano w ramach roboty geodezyjnej
KERG nr: 193-86/2011
Mapę do celów projektowych sporządzono przy wykorzystaniu:
1. mapy zasadniczej w skali 1 : 500
Sekcje: 5.216.34.24.4.2,4.2,4.3,4.4 5.215.34.04.2.2
2. danych branżowych części uzbrojenia podziemnego
3. pomiaru zieleni wysokiej i pomników przyrody oraz pomiaru innych obiektów wskazanych przez projektanta
4. opracowanych geodezyjnie elementów planu zagospodarowania przestrzennego (linie rozgraniczające, linie regulujące, osie ulic)
Kierownik roboty: St. Wojciechowski nr. upr. 13895 1,2
(imię, nazwisko, nr i zakres upr.zaw.)
W zakresie opracowania znajdują się punkty osnowy geodezyjnej nr:
podlegające ochronie na podst. art. 15, art. 48 ust. 1 pkt 3 ustawy Prawo geodezyjne i kartograficzne
Na mapie do celów projektowych wykazano następujące uzgodnione przez ZUDP projekty sieci uzbrojenia terenu:
- ks-3889/2008,e,w,ks-3889/2008,e,ks,w-37/2011, ks-1340/2011,e, e,w-4410/2007,e,ks,w-5633/2009, e,ks,w-1090/2011, t-3421/2002,e,ks,w-1482/2010,e-2120/2002
Granice i nr działek ewidencyjnych według danych PODGiK w Koszalinie z dnia: 14.12.2011 r.
Dane dotyczące granic spełniają obowiązujące standardy techniczne./ Dane dotyczące granic nie spełniają obowiązujących standardów technicznych.
Metoda sporządzenia mapy: cyfrowa
Identyfikator:
Informacje dotyczące typu nośnika oraz zawartości nośnika z danymi cyfrowymi:
1. Typ nośnika: CD, DVD, inny :
Nazwa pliku | Wielkość | Data utworzenia
m. Polanów193-86.dxf | 9.37 MB | 14.12.2011 r.
Informacje dodatkowe:
1. Zakres pomiaru
2. Redakcja znaków zgodna z instrukcją techniczną K-1 (1979) / K-1 (Podstawowa Mapa Kraju z 1998r.)
3. Mapa nadaje się do celów projektowych w zakresie pomiaru.
4. Stopień kartometryczności mapy do celów projektowych jest zgodny z przepisami instrukcji technicznej K-1 (1979)/ K-1 (Podstawowa Mapa Kraju z 1998r.)
Rejestracja:
Aktualność mapy do celów projektowych na dzień
29.11.2011 r
GEODETA UPRAWNIONY
Stanisław Wojciechowski
PRZEJŚCIE POD DROGĄ W RURZE OCHRONNEJ STAL. ⌀273mm L=18,0mb PD2
PRZEJŚCIE POD DROGĄ W RURZE OCHRONNEJ STAL. ⌀273mm L=19,0mb PD1
STAROSTA KOSZALIŃSKI
ZESPÓŁ UZGADNIANIA DOKUMENTACJI PROJEKTOWEJ
W KOSZALINIE
Strona 24
mgr inż. Ewa Zinowska-Suska
LEGENDA:
PROJEKTOWANA KAN. GRAWITACYJNA
PROJEKTOWANA SIEĆ WODOCIĄGOWA
TREŚĆ RYSUNKU
PROJEKT ZABUDOWY I ZAGOSPODAROWANIA TERENU
BUDOWY SIECI KANALIZACJI SANITARNEJ I SIECI WODOCIĄGOWEJ
PROJEKTOWAŁ: mgr inż. Ewa Zinowska-Suska
NR UPRAWNIEŃ ZAP/0166/PWOS/07
STADIUM PB
SPRAWDZIŁA: mgr inż. Justyna Kutryn
NR UPRAWNIEŃ ZAP/0088/POOS/11
DATA 12.2011
PROJEKT PROJEKT BUDOWLANY KANALIZACJI SANITARNEJ I SIECI WODOCIĄGOWEJ DLA OSIEDLA GRADOWE WZGÓRZE W MIEJSCOWOŚCI POLANÓW
SKALA 1:500
NR RYSUNKU 1