


DR GMINNA
KRAK


DR GMINNA
POLA UPRAWNE

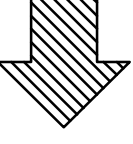

Legenda:

- linia cięciwa proj. drogi
- linia cięciwa słu. drogi
- linia cięciwa proj. progów pływowych

RZĘDNE PROJEKTOWANE
RZĘDNE TERENU
RZ.PROJ.-RZ.STN.
POCHYLENIE I ŁUKI PIONOWE
PROSTIE I ŁUKI POZIOME
ODLEGŁOŚCI
KILOMETRAŻ
PRZECIĄTKI

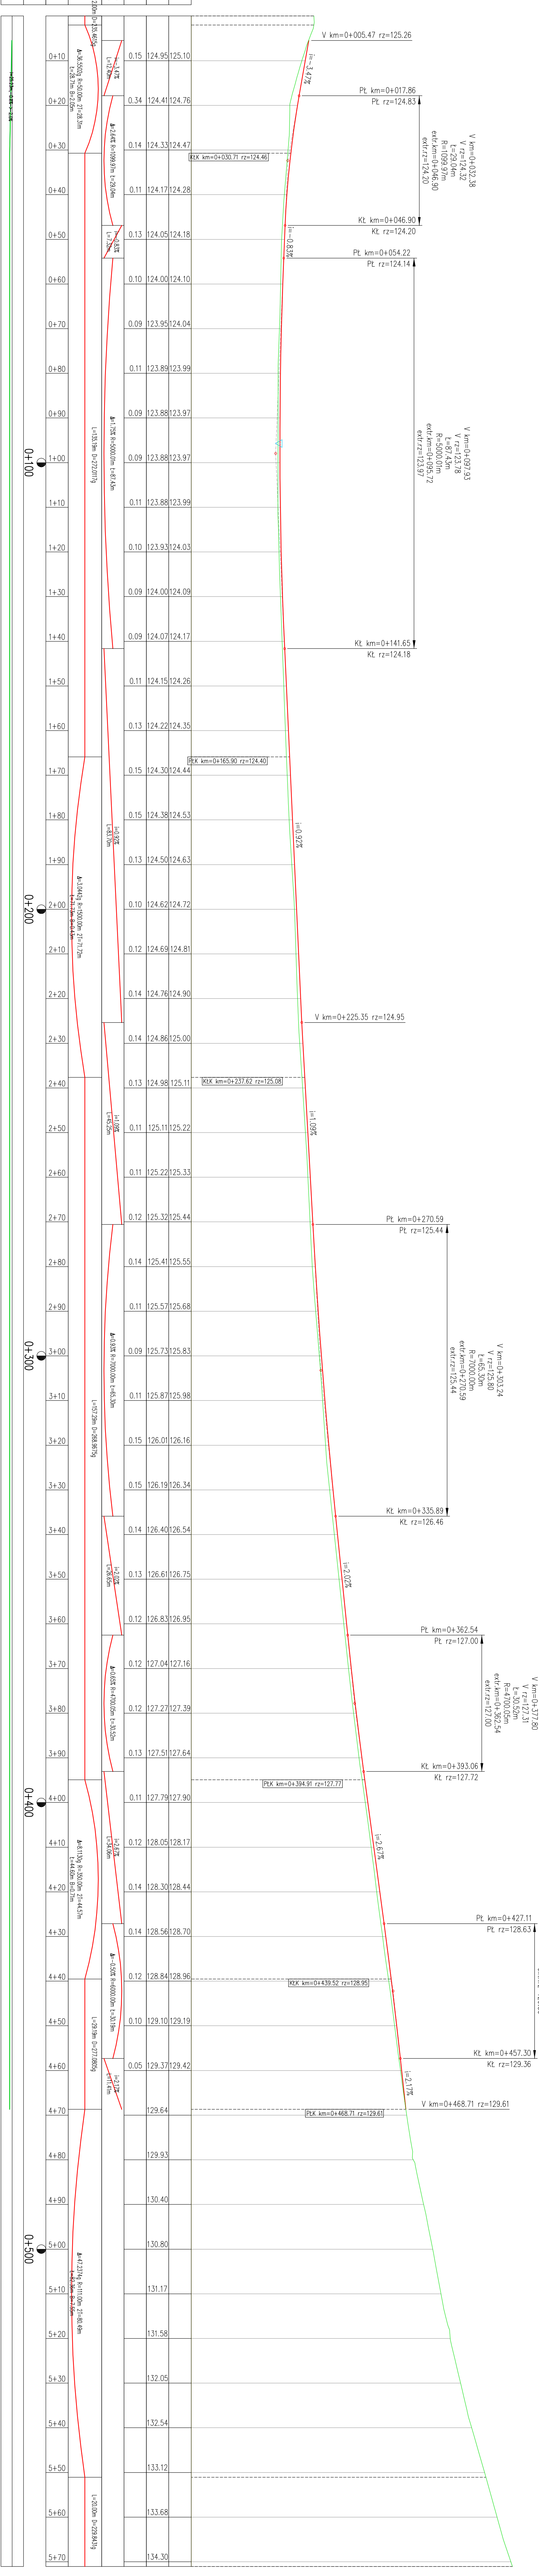

PRACOWNIA PROJEKTOWA "ELBI"				
75-800 KOSZALIN, UL. 1-go MAJA 12/20				
Temat opracowania: Przebudowa drogi gminnej w miejscowości Bożenice.				
Inwestor: Gmina Polanów, ul. Wolności 4, 76-010 Polanów.				
Bransz: Drogowa	Typul rysunku: PROFIL PODŁUŻNY			
Stanowisko: Imię i nazwisko:	Nr uprawnień:	Podpis:	Skala: 1:50:500	Nr rys. 4
Projektował: mgr inż. Angelika Elas-Bitczyk	ZAP/0056/POOD/06		Data: 05.2015r.	
Opracował: mgr inż. Angelika Elas-Bitczyk	ZAP/0056/POOD/06			
Sprawił: mgr inż. Adam Bitczyk	ZAP/0055/POOD/06			
RYSUNEK NR 4		ARKUSZ NR 1/1		