


PRZEKRÓJ B-B

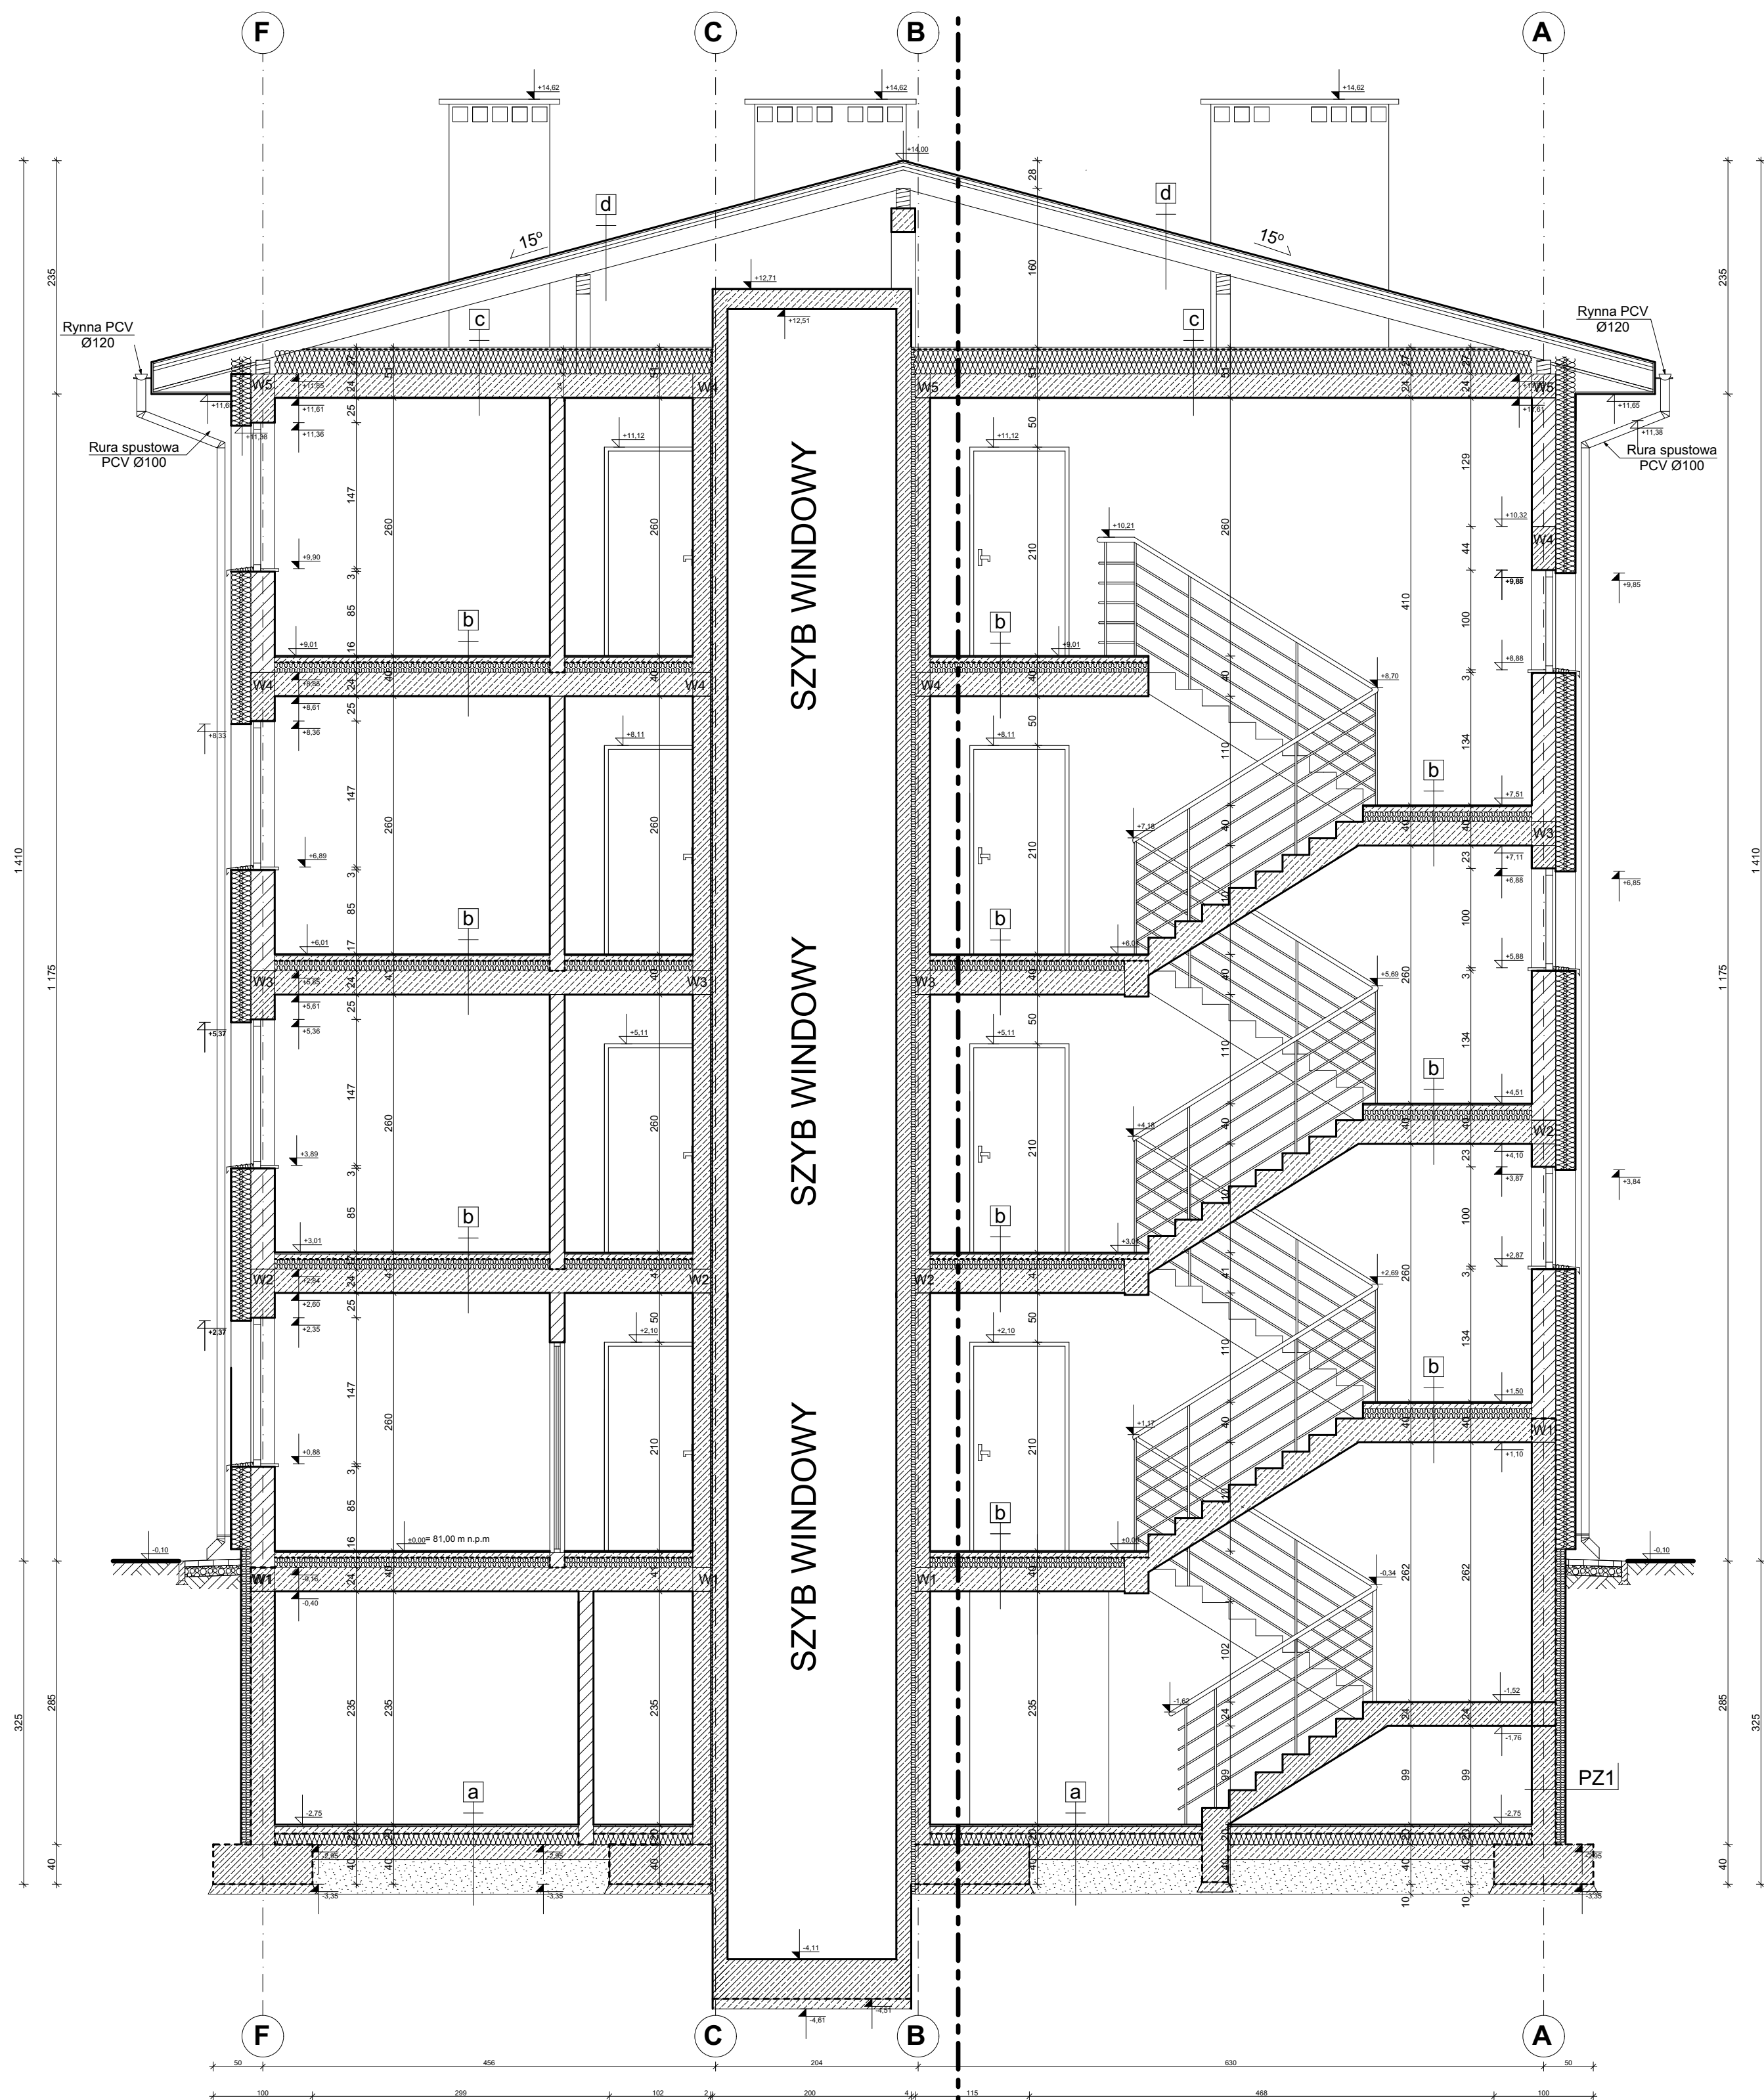

W A R S T W Y P O Z I O M E

a	Posadzka na gruncie	
1.	Warstwa wykończeniowa	2,0cm
2.	Wylewka betonowa zbrojona siatką zgrzewaną	7,0cm
3.	Izolacja termiczna (Styropan EPS 100-038)	10,0cm
4.	Wylewka betonowa (min C12/15)	15,0cm
5.	Podsypka piaskowa (piasek średni)	min. 25,00 cm
6.	Grunt rodzimy	

b	Posadzka na stropie	
1.	Warstwa wykończeniowa (Terakota/panel drew.)	1,0cm
2.	Wylewka betonowa zbrojona siatką zgrzewaną	5,0cm
3.	Izolacja przeciwwodna	
4.	Izolacja termiczna (Styropan EPS 100-031)	10,0cm
5.	Płyty stropowe kanałowe (Żerań)	24,0cm
6.	Gład szpachlowa lub gipsowa	
7.	Emulsja podkładowa do wewnątrz	
8.	Farba wewnętrzna	

C	Konstrukcja stropu nad ostatnią kondygnacją	
1.	Przeźrzeń nieużytkowa	
2.	Płyta OSB	2,0cm
3.	Izolacja przeciwwodna	
4.	Izolacja termiczna (Styropian EPS 100 min. 0,04 W/(m²K))	35,0cm
5.	Izolacja przeciwlądziowa (folia wysokoparoprzeźnalna)	
6.	Płyty stropowe kanałowe (Żerant)	24,0cm
7.	Gładz szpachlowa lub gipsowa	
8.	Łateksowa emulsja podkładowa do wnętrz ŚNIEZKA	
9.	Farba wewnętrzna ŚNIEZKA Satynowa	

d	Warstwy dachu	
1.	Blacha płaska na rąbek stojący	
2.	Włochaty ekran dachowy	
3.	Płyta OSB lub deski impregnowane	0,22cm
4.	Kontrłata	8,0cmx4,0cm
5.	Krokwie drewniane (konstrukcja dachu)	20,0cm
6.	Izolacja przeciwwilgociowa (folia wysokoparopięzczelna)	

Nazwa		Budynek mieszkalny wielorodzinny NR 1				Nr. Inz.	AM1/8.1
Przebieg (tytuł)		Przekrój B-B				mgr inż. arch. Miłkoł Krąpiec ul. nr. AWPB30001503 do projektowania w specjalności architektonicznej, bez ograniczeń	
Adres		woj. ZACHODNIOPOMORSKIE, powiat KOŚCALINSKI, gmina POLANÓW, obręb ewidencyjny 0002, działka nr 11/66.				mgr inż. arch. Jan Drazga ul. nr. AWPB30002465 do projektowania w specjalności architektonicznej, bez ograniczeń	
Data		09.09.2022r.		1:50			
Zawartość		Architektura				ATM Projektowanie Anna i Tomasz Młodas Spółka Cywilna ul. Zwycięstwa 40/70. 75-397 Koszalin	